


組合せ部材一覧表


No	品名	数	仕様
1	床	1	ミディアムグレー 単色 ささっとキレイ排水口
2	エプロン	1	タソスホワイト
3	カウンター	1	グラリオカウンター タソスホワイト
4	壁	1	正面パネル：ヒノキ 周囲パネル：モルタルトープグレー
5	天井	1	フラット天井（ヒノキ） 化粧銅板製 換気開口無し ピンホールライン照明
6	弓型保温浴槽	1	スゴピカ浴槽 浴槽容量280L ポップアップ排水栓 色：グロスホワイト リゾートバブル
7	ドア	1	スイングドア ホワイト
8	鏡	1	横型ライトミラー
9	照明	2	ピンホールLED照明
10	スゴピカ水栓スクエア	1	エステクアシャワー ホワイトハンドル シルバーホース
11	特注梁欠セット		梁欠パネル
12	フロフタ	1	断熱組みフタ
13	タオル掛B	1	メタル L=400mm
14	スライドバー	1	おきらく手すり専用 握りバー兼用 L=850
15	フロフタフック	1	組みフタ用 メタル
16	照明	1	フラットライン照明・ウォールライン照明
17	液晶リモコン	1	本体セット
18	制御ボックス	1	リゾートバブル用
19	フロア	1	リゾートバブル用
20	配管セット	1	リゾートバブル フロア用
21	壁裏配管セット	1	リゾートバブル用
22	配管回り止プレート	1	
23	裏配管A	1	壁接続用
24	おきらく手すり	1	木目調ミディアム
25	制御ボックス	1	液晶リモコン用
26	追加部材セット	1	ドア上小壁用
27	ドア上小壁セット	1	ドア面の壁と同柄になります
28	照明切替ユニット	1	演出照明用
29	照明用中継線	1	調光調色用コントロールケーブル4m
30	照明用電源ボックス	1	ウォールライン照明使用時、内寸-50mm以上必要 浴槽長辺側据付必要寸法にプラスして確保願います
31	防振ゴム	1	
32	シリコン	1	
33	混合水栓	1	壁付サーモ水栓 メタルハンドル
34	水栓固定補強鉄板	1	配管回り止プレート
35	裏配管A	1	壁接続用
36	ホース用フック	1	グレー

正面アクセントパネル

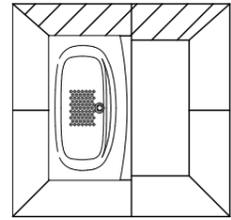

正面アクセントパネルの位置は浴槽正面になります。

平面図

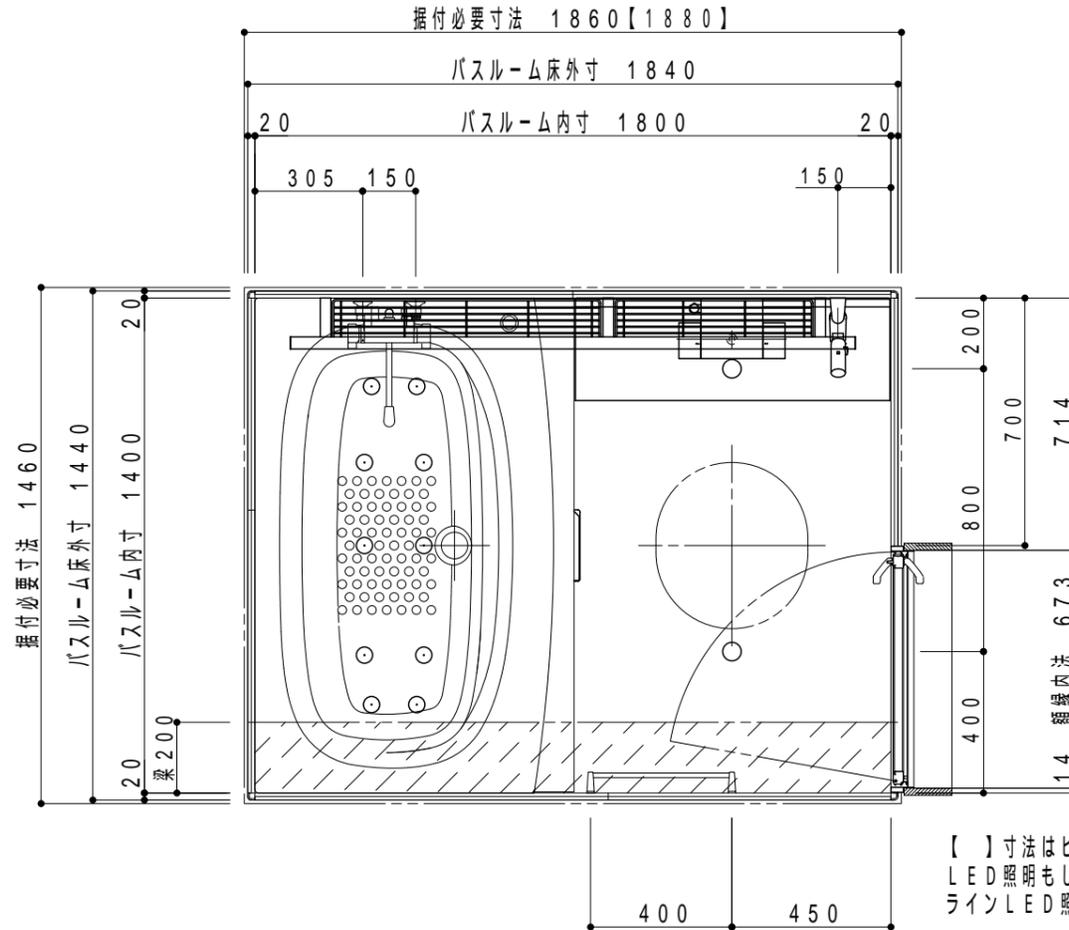

【 】寸法はピンホールラインLED照明もしくはウォールラインLED照明を選択した場合

主な仕様

- ・基本商品
- ・同梱部品

パナソニックバスルーム L-CLASS マンション

排水トラップ 樹脂製 封水50mm 接続口：50A（バス兼用トラップ）
排水管 塩ビ製 50A 先端カット
リゾートバブルご注意 AC100V 89W

換気設備なしの場合でも、天井裏スペースは280mm以上必要です
【ご注意事項】 後付け窓カウンターを手配する場合は、付属の寸法確認表に従って、窓枠寸法の測定が必要となります。（浴室設置後の手配となり、取付も後日となります）

1	ジョイントボックス（以降接続・電気工事）
2	ダウンライト

707:01 部位： 浴室


Panasonic

図名
パナソニックバスルーム L-CLASS マンション 1418
縮尺：1/20


代理店様名（ご担当）	()	担当	
販売店様名（ご担当）	()	提案NO.	WUH96A - 1/4

リクエストNo: WV6ZP3


A 方向

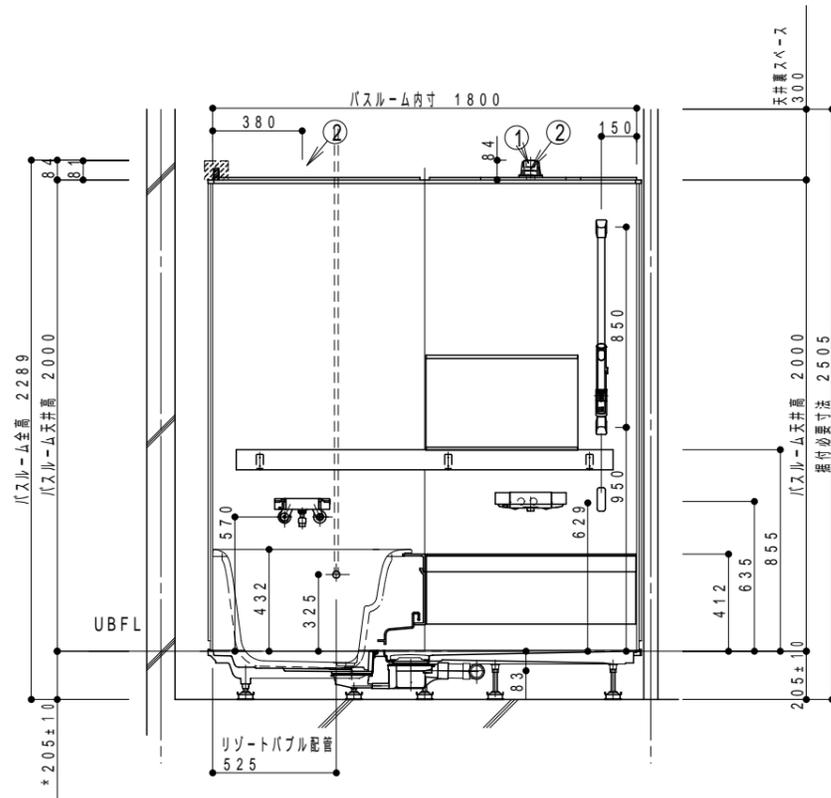



B 方向

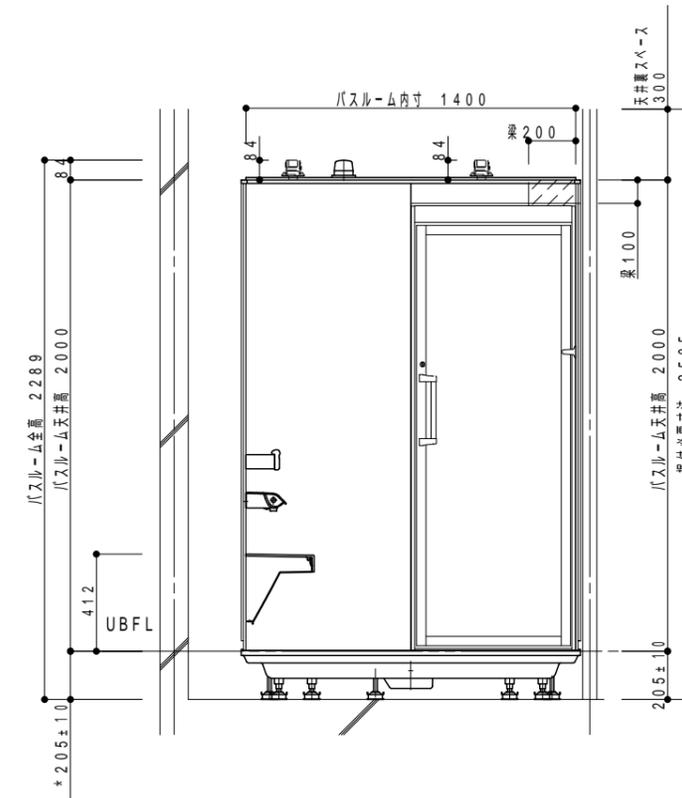

C 方向

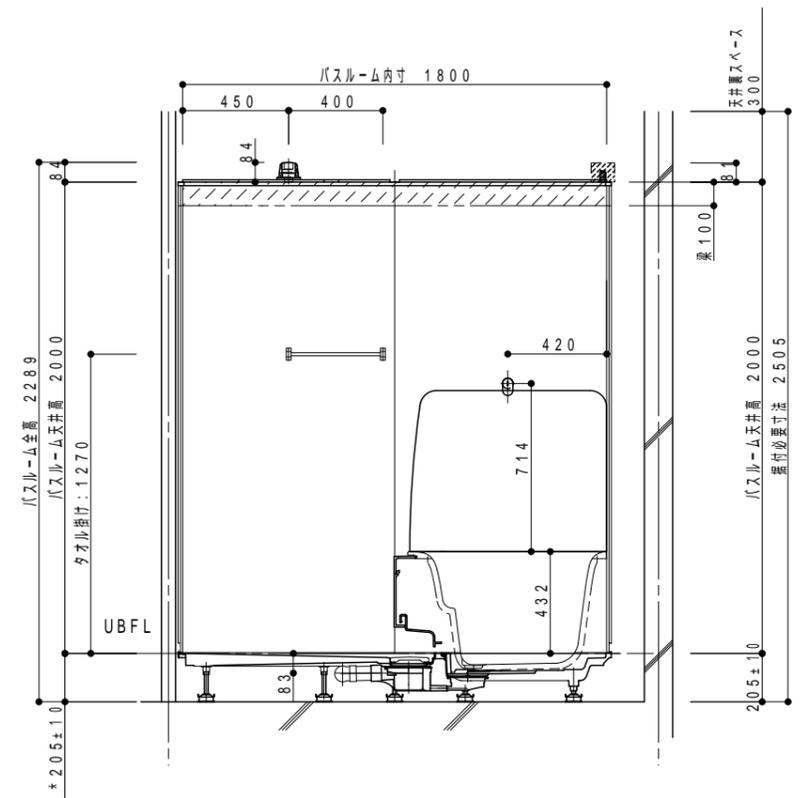

D 方向

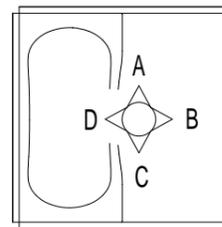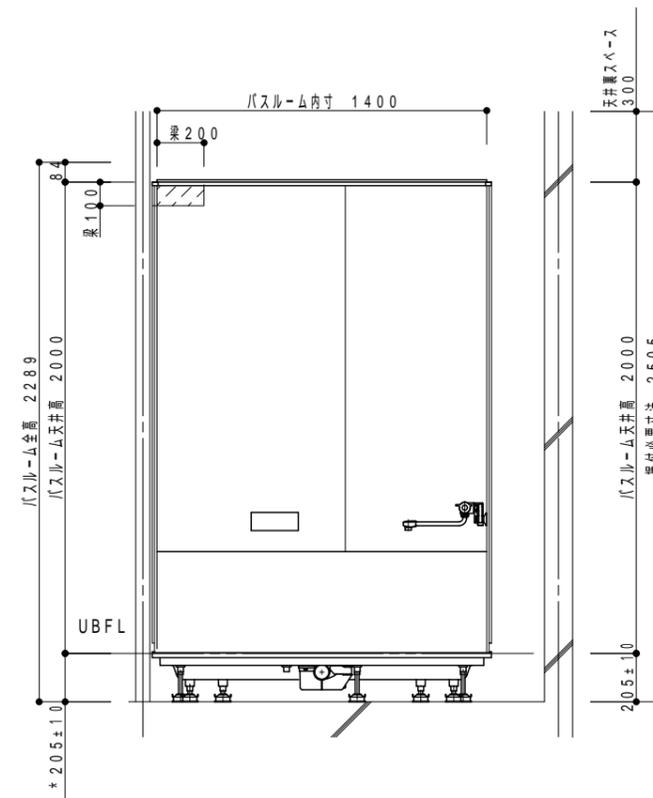

707:01 部位: 浴室

Panasonic

図名
パナソニックバスルーム L-CLASS マンション 1418
縮尺: 1/30

代理店様名 (ご担当)	()	担当	
販売店様名 (ご担当)	()	提案 NO.	WUH96A - 2/4

リクエスト No: WV6ZP3