

岡崎 実現場企画 商品仕様書

自分
スタイル

Enjoy!
Your Room





床材

アーキスベックフロアーW
パーケットA フレンチヘリンボーン セットユーカリ色
希望小売価格：41,000円（税抜）/ケース 3.3㎡

収納

フレームシェルフ
フレームアウト・壁付け
フレーム：ブラック色
棚板：アンティークダーク色
W1384×H900
希望小売価格：77,900円（税抜）

造作部材

カスタムパーツ
有孔化粧ボード ブラックオーク柄
希望小売価格：16,000円（税抜）/1枚入り
（幅900×長さ1790×t6）

造作部材

カスタムパーツ
羽目板 ホワイトオーク柄
希望小売価格：25,000円（税抜）/10枚入り
（幅95×長さ3950×t5.5 ※有効幅88）
見切縁 20mm

玄関框

玄関框（リフォーム框）
アーキスベックフロアーW対応
リフォーム框
セットユーカリ柄
6尺サイズ
希望小売価格：25,000円（税抜）

玄関框（付け框）

セットユーカリ柄
9尺サイズ
希望小売価格：17,000円（税抜）



造作部材

ベリティス 幅木9型
オフブラック柄
希望小売価格：5,800円（税抜）/2本入り
（H57×L3950×t7）



内装ドア

クラフトレーベル 片開きドア
 本体：L E型 ブルーグレーオーク柄
 透明熱処理ガラス
 枠：固定枠 ブルーグレーオーク柄 (Uオーダー)
 ハンドル：A1型 オフブラック色
 UW735×UH2035
 希望小売価格：89,100円 (税抜)

室内窓

室内窓 (FIX窓)
 本体：オフブラック色
 透明熱処理ガラス
 見切り枠：ブラックオーク柄
 UW1644×UH1199
 希望小売価格：215,500円 (税抜)

造作部材

カスタムパーツ
 マグネット対応化粧ボード ブルーグレーオーク柄
 標準価格：29,000円 (税抜) /1枚入り
 (幅900×長さ1790×t6)
 見切り縁 20mm

収納

キュビオス
 ホワイトオーク柄
 ユニット部：ホワイト柄
 W2547×D455×H730
 希望小売価格：253,200円 (税抜)

床材

ラピスタイルフロアー
 ライムホワイト
 希望小売価格：27,500円 (税抜) /ケース 1.65㎡

造作部材

ベリテイス 幅木9型
 しっくいホワイト柄
 希望小売価格：5,800円 (税抜)
 /2本入り
 (H57×L3950×t7)

収納

アイシェルフ
 アルミ：ホワイト色
 木部：グレイージュウッド柄
 W1666×D450×H2000
 希望小売価格：190,100円 (税抜)





内装ドア

クラフトレーベル 片開きドア
本体：MG型 ブラックオーク柄（Uオーダー）
チェッカー アクリル
枠：固定枠 ブラックオーク柄（Uオーダー）
ハンドル：A1型 オフブラック色
UW735×UH2035
希望小売価格：121,500円（税抜）

床材

ラピスタイルフローアー
モルタルグレー
希望小売価格：27,500円（税抜）/ケース 1.65㎡

洗面ドレッシング

シーライン



内装ドア

クラフトレーベル 片開きドア
本体：MG型 ブラックオーク柄（Uオーダー）
チェッカー アクリル
枠：固定枠 ブラックオーク柄（Uオーダー）
ハンドル：A1型 オフブラック色
UW645×UH1900
希望小売価格：153,700円（税抜）

床材

ラピスタイルフローアー
モルタルグレー
希望小売価格：27,500円（税抜）/ケース 1.65㎡


トイレ

アラウーノ



浴室

マンションリフォームバスルーム MR

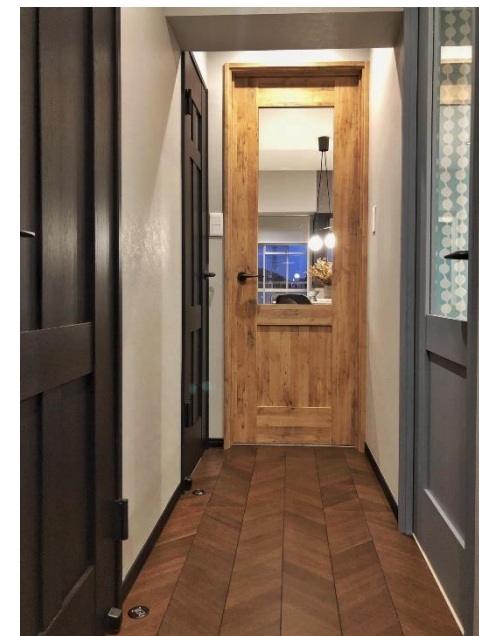



内装ドア

ベリテイス プラス 上吊引戸
 本体：HE型 ソフトウォールナット柄 (Uオーダー)
 枠：固定枠 ソフトウォールナット柄 (Uオーダー)
 引手：C3型 ロング引手 オフブラック色
 UW2480×UH2275
 希望小売価格：1,468,300円 (税抜)

収納

アイシェルフ
 アルミ：オフブラック色
 木部：グレイジュウウッド柄
 W2489×D300×H2000
 希望小売価格：259,300円 (税抜)

床材

ラピスタイルフロアー
 モルタルグレー
 希望小売価格：27,500円 (税抜) /ケース 1.65㎡

内装ドア

クラフトレーベル 濡れるドア
 本体：LE型 ワイルドオーク柄
 透明熱処理ガラス (Uオーダー)
 枠：固定枠 ワイルドオーク柄 (Uオーダー)
 ハンドル：A1型 オフブラック色
 UW735×UH2035
 希望小売価格：126,900円 (税抜)



収納

フレームシェルフ
 フレームアウト・壁付け
 フレーム：ブラック色
 棚板：アンティークダーク色
 W764×H1560
 希望小売価格：87,000円 (税抜)



キッチン ラクシーナ


収納

フレームシェルフ
 フレームイン・天吊り
 フレーム：ブラック色
 棚板：アンティークダーク色
 オプション：グラスハンガー-L ×2
 ハンギングバー-L ×1
 W1219×H750
 希望小売価格：122,500円 (税抜)

造作部材

カスタムパーツ
 羽目板 グレイジュウウォールナット柄
 標準価格：25,000円 (税抜) /10枚入り
 (幅95×長さ3950×t5.5 ※有効幅88)
 見切縁 20mm



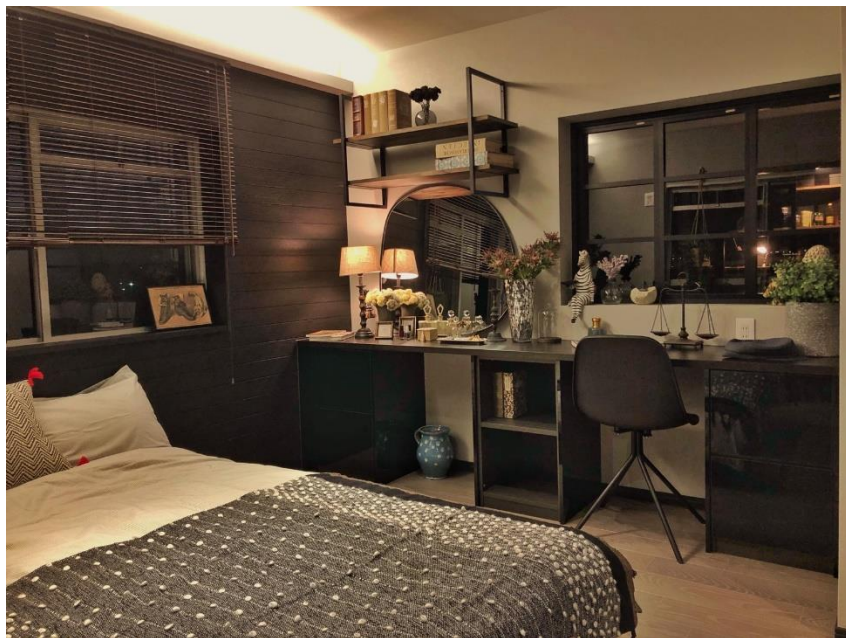

造作部材

カスタムパーツ
羽目板 ブラックオーク柄
標準価格：25,000円（税抜）/10枚入り
（幅95×長さ3950×t5.5 ※有効幅88）
見切縁 20mm

収納

キュービオス
鏡面ブラック柄
ユニット部：グレー柄
W2545×D455×H730
希望小売価格：287,300円（税抜）

床材

バリテイスフローアーW
クラフト グレージュ1色
希望小売価格：32,500円（税抜）/ケース 3.3㎡

収納

フレームシェルフ
フレームアウト・壁付け
フレーム：ブラック色
棚板：アンティークダーク色
W929×H570
希望小売価格：43,600円（税抜）

造作部材

バリテイス 幅木9型
オフブラック柄
希望小売価格：5,800円（税抜）
/2本入り
（H57×L3950×t7）



内装ドア

バリテイス 上吊引戸
本体：HB型 ホワイトアッシュ柄（Uオーダー）
枠：固定枠 ホワイトアッシュ柄（Uオーダー）
引手：C3型 ロング引手 オフブラック色
UW1645×UH1950
床見切り縁込み
希望小売価格：355,800円（税抜）

室内窓

室内窓（FIX窓）
本体：オフブラック色
透明熱処理ガラス
見切り枠：ブラックオーク柄
希望小売価格：358,000円（税抜）※2セット合計価格



収納用建具

収納用建具折れ戸
本体：PA型 ネイビーオーク柄（Uオーダー）
枠：直付下レール3方枠 ネイビーオーク柄
（Uオーダー）
ハンドル：T2型 オフブラック色
UW2400×UH1950
希望小売価格：139,500円（税抜）

収納用内部パーツ

収納用内部パーツ
押し入れ枕棚 ホワイト柄 ×2セット
洋服パイプ ×2セット
希望小売価格：58,000円（税抜）


■ 玄関 (フレームシェルフ)

組合せ部材一覧表


No	品名	品番	数	備考
1	棚板W1384	GEF1TA1332DD	3	
2	フレームセットH900	GEF1FRK093SBK	1	
3	棚受けセット	GEF1TU3BK	3	

主な仕様


- ・基本商品 : フレームシェルフ
- ・シリーズタイプ : 暮らし&リフォーム
- ・組み合わせサイズ : W1384×H900×D346
- ・棚板幅 : W1384×D300×t20
- ・棚板 : アンティークダーク色
- ・フレーム・棚受け : ブラック色
- ・その他 :

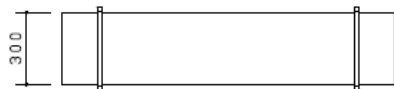

平面図

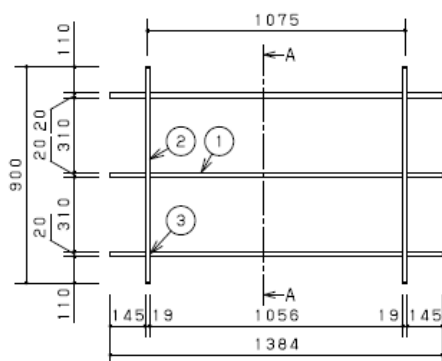

立面図

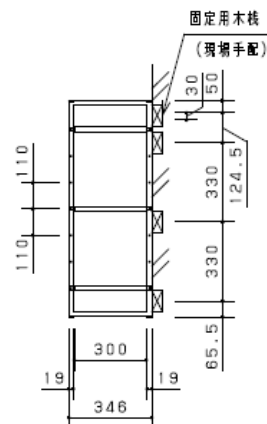

A-A断面図

玄関

Panasonic

岡崎 実現場モデル
フレームシェルフ 暮らし&リフォーム

2020年06月23日

縮尺

1/20

代理店
店名

ご担当


販売店
名

ご担当


店名

図番


■ キッズルーム（内装ドア）

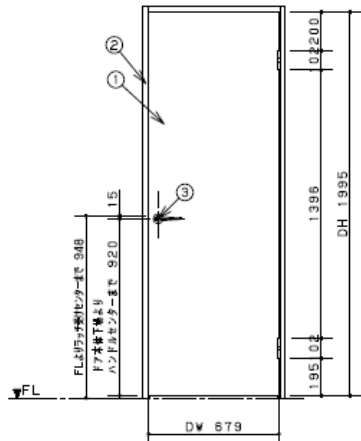

立面図

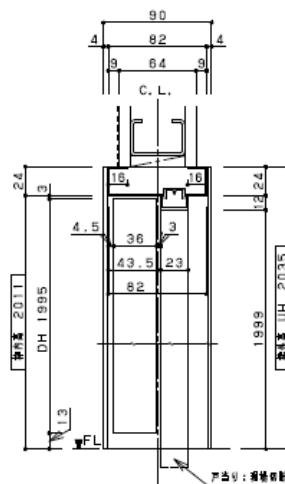

縦詳細図

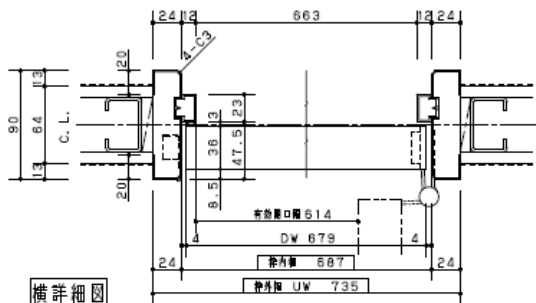


横詳細図

組合せ部材一覧表 セットNo.

No	品名	品番	数	備考
1	本体	MJF1DLE01BN72AV	1	
2	枠	MJF19W	1	MJF1WAN00DR72PY
3	ハンドル	MJE1HA13BK	1	
4	フラットドアストッパー	MJE1BS1BN	1	
4	フラットドアストッパー	MJE1BS2BN	1	


主な仕様

- 基本部品 : 内装ドア
- シリーズタイプ : VERITISシリーズ CRAFT LABEL
- 扉色柄 : ブルーグレーオーク柄
- 枠色柄 : ブルーグレーオーク柄
- 外形サイズ : UW 735 xUH2035
- ドアサイズ : DW 679 xDH1995
- ドア本体 : 樹脂化粧シート貼り
- 外枠 : 樹脂化粧シート貼り (ワイルドオーク柄のみ塗装対応)
- その他仕様 : 片開きドア
LE型
固定枠奥込み90mm
A1型オフブラック色・空錠
縦伸伸び寸なし
透明遮熱処理ガラス
カバー装着オフブラック色
扉番2つ

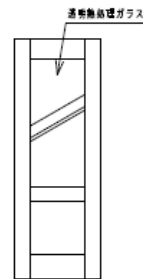

※参考デザイン図の為、
オーダー寸法により異なる商品
套図ではありません

■ 納まりパターン

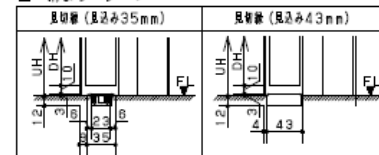

04 WD02 KIDSR

Panasonic

岡崎 実現場モデル
内装ドア CRAFT LABEL (2018年7月発売) プル

縮尺

1/25
1/4

代理店
店名

ご担当


販売店
店名

ご担当


提出

図番

■ キッズルーム (室内窓)

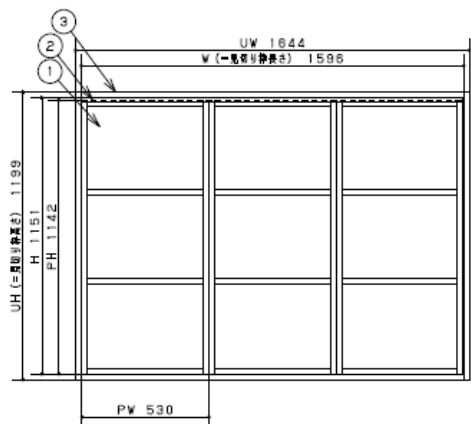

立面図

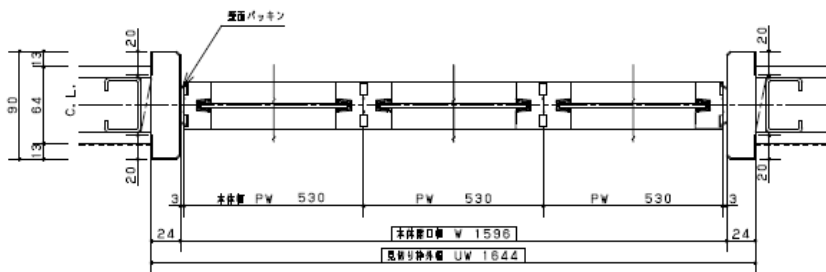

横詳細図 (1/4)

ホール

ガラス配産

1 段目
2 段目
3 段目

組合せ部材一覧表


セット品番

No	品名	品番	数	備考
1	本件	MDNTF30BK	3	
2	上下ガイドセット	MDNTR3BK	1	
3	見切り枠	MDNTM431ADV	1	

主な仕様

- ・基本商品 : 室内窓
- ・シリーズタイプ : 暮らし&リフォーム
- ・本体色柄 : オフブラック
- ・見切り枠色柄 : ブラックオーク
- ・サイズ : UW 1644 × UH 1199
- ・パネルサイズ : PW 530.0 × PH 1142
- ・上下ガイド長さ : 1596
- ・見切り枠 : 樹脂化粧シート貼り
(縦枠) t24×90 ×長さ 1199 2本
(横枠) t24×82 ×長さ 1596 2本
- ・本体・上ガイド : アルミアルマイト仕上げ
- ・下ガイド : アルミ
- ・その他の仕様 : ガラス1段目: 透明熱処理ガラス
ガラス2段目: 透明熱処理ガラス
ガラス3段目: 透明熱処理ガラス

※ 上下ガイドと見切り枠は、一部を除き現場カットが必要です。
上記の長さはカット後の寸法です。

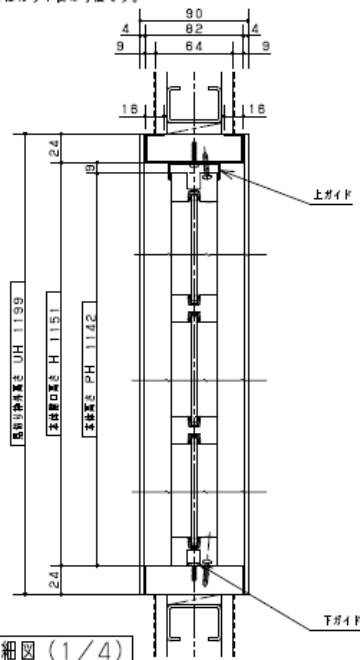

縦詳細図 (1/4)

Panasonic

岡崎 実現場モデル
室内窓 暮らし&リフォーム
(見切り枠あり)

縮尺

1/20

代理店
店名

ご担当

販売店
店名

ご担当

他
店

図番


■ キッズルーム (キュビオス)

組合せ部材一覧表


1 / 4

A	配線穴 (有効径28mm)
B	固定用木枠 (塗装工事専用)
C	固定用木枠 (建築工事専用)

No	品名	品番	数	備考
1	フロアユニット	QFTB0824BW	1	
1	内装2段・扉裏面引出し機能	QFTP0810HM1WY	1	
1	扉裏面引出し木枠	QFTP0814FHC1W	1	
2	フロアユニット	QFTB0424BW	1	
3	換気材カウンター埋設金具	QFTS1100VY	1	
4	フロアユニット	QFTB0424BW	1	
5	換気材カウンター	QFT19T (QFTK2704YWY)	1	
6	フロアフィラー	QFTS040MFWY	1	プランにあわせて現場カット
7	化粧パネル	QFTS024PFWY	3	プランにあわせて現場カット
8	加工現場セット	QFTS002S	1	

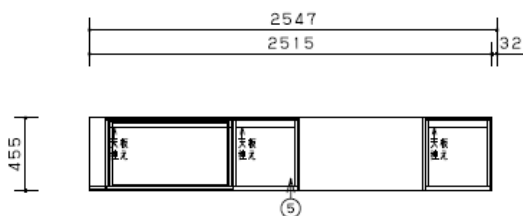

平面図

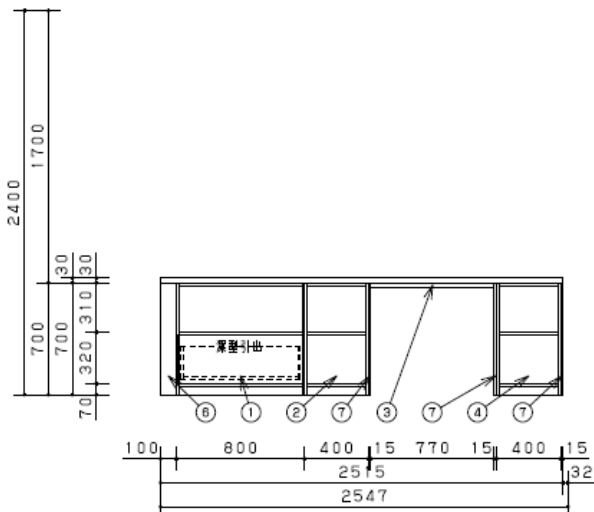

KIDSRROOM

主な仕様

・基本商品 : **CUBIOS**
キッズルーム

・発売時期 : 2017年 6月 1日発売

・色 柄 : ホワイトオーク

・ユニット柄 : ホワイト

・組み合わせサイズ : W2547xD455 xH730

・木 扉 : 樹脂化粧シート貼りパーティクルボード

・ガラス扉 : ガラス部: ガラス+飛散防止フィルム

・フレーム部 : フレーム部: アルミ押し出し品グレー塗装仕上げ

・本体内装 : プリント化粧パーティクルボード

*印の商品は、図面表示しておりません

※図面は組み合わせの参考図です。見積書もあわせてご確認ください。

- ・図面の商品幅寸法は誤差を含まない寸法です。施工時の仕上がりは図面寸法よりも大きく仕上がる場合があります。(目安: 1ユニットあたり1mm以上)
設置開口は取付のクリアランスを配慮して決定して下さい。
- ・カウンターの仕上がり寸法は、チリを含んだ寸法になります。(図面表記の寸法はチリ寸法を含みません。)現場寸法に合わない場合は、カットして同梱のエッチ材で納めて下さい。
- ・高い位置に扉を取付ける場合、マグネットラッチの取付位置はお客様とご相談の上、決めてください。
- ・AV機器用種板の取付位置は推奨位置になります。コンセントの位置と同じ高さにする、コンセントが使用しづらくなりますのでご注意ください。プリンターワゴンとコンセントを同じセルに設置する場合も、プリンター高さを考慮して取付高さを決めて下さい。

Panasonic

岡崎 実現場モデル
CUBIOS 扉ホワイトオーク(WY) 柄
ユニット色ホワイト色

箱 尺

1/30

代理店
店 名

ご担当

販売店
店 名

ご担当

担当

図番

■ キッズルーム (アイシェルフ)

組合せ部材一覧表


A 壁面固定金具

No	品名	品番	数	備考
1	支柱 端用 (2本入)	QE A02M2WH	1	
2	支柱 中間用	QE A02M1WH	1	
3	天板	QE A22TTGA	1	
3	天板	QE A42TTGA	1	
4	棚板	QE A22KTGA	2	
4	棚受け	QE A02KUIWH	2	
4	引出し	QE A22H2GA	1	
4	アミカゴ	QE A22AA	1	
4	アミカゴ箱	QE A22ABGA	1	
4	追加天板	QE A22BTGA	1	
5	棚板	QE A42KTGA	2	
5	棚受け	QE A02KUIWH	2	
B	壁面固定金具 L=1900	QE A0019VVWH	1	


主な仕様

- ・基本商品 : アイシェルフ
- ・シリーズタイプ : 暮らし&リフォーム
- ・全物色 (支柱など) : ホワイト色
- ・木部色柄 (棚板など) : グレージュウウッド柄
- ・組み合わせサイズ : W1666×D450×H2000
- ・天板/棚板 : プリントシート貼りMDF (芯材: 集成材)
- ・その他 :


*印の商品は、図面表示していません

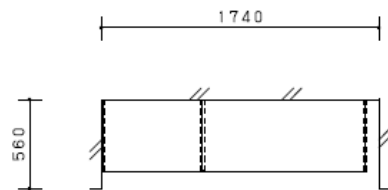

平面図

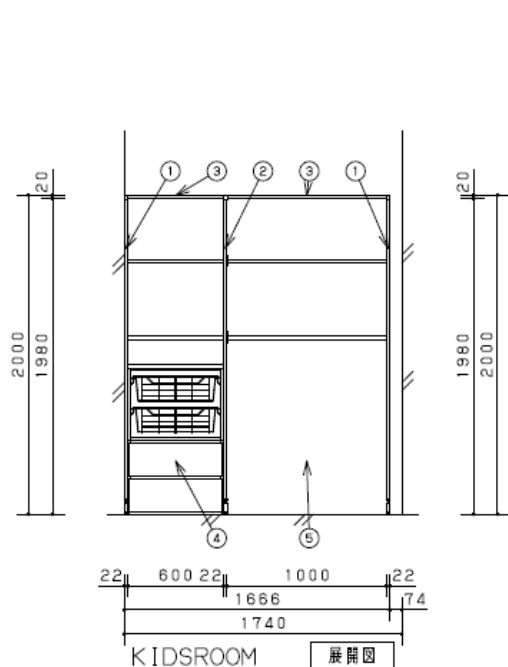

展開図

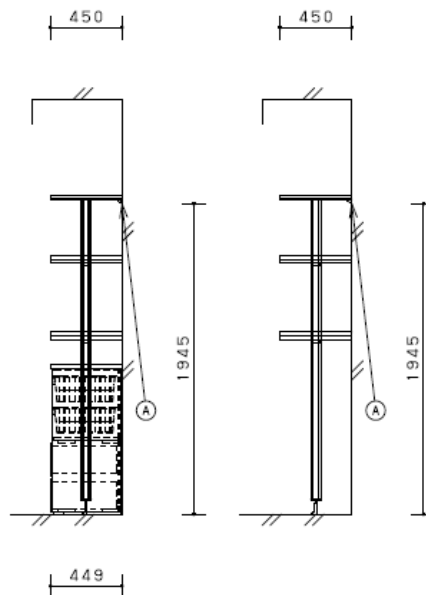

断面図

※棚板配置位置は参考例です。60mmピッチで現場調整が可能です。

Panasonic

岡崎 実現場モデル
アイシェルフ 2019年12月2日発売 金属部ホワイト色 木部グレージュウウッド柄
2020年06月23日

縮尺

1/30

代理店
店名

ご担当


販売店
店名

ご担当


担当

図番


■洗面室（内装ドア）

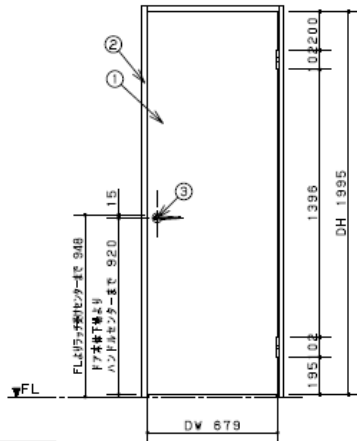

立面図

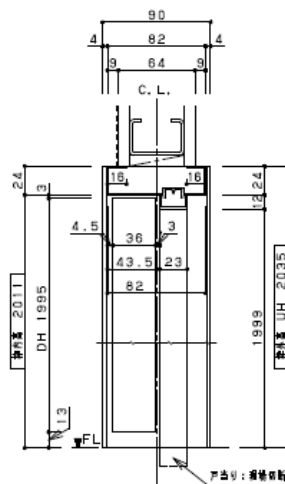

縦詳細図

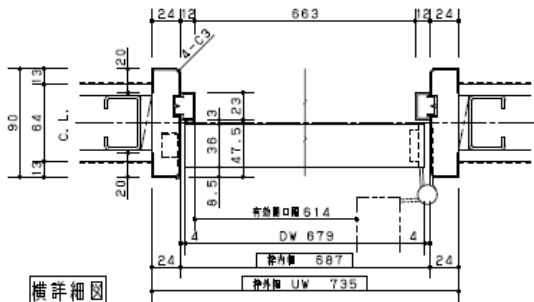


横詳細図

組合せ部材一覧表 セットNo. _____

No	品名	品番	数	備考
1	本件	MJF1DMG01BN72DV	1	
2	枠	MJF19W	1	MJF1WAN00DR72PY
3	ハンドル	MJE1HA13BK	1	
4	フラットドアストッパー	MJE1BS1BN	1	
4	フラットドアストッパー	MJE1BS2BN	1	


主な仕様

- 基本部品 : 内装ドア
- シリーズタイプ : VERITISシリーズ CRAFT LABEL
- 扉色柄 : ブラックオーク柄
- 枠色柄 : ブラックオーク柄
- 外形サイズ : UW735 XDH2035
- ドアサイズ : DW679 XDH1995
- ドア本体 : 樹脂化粧シート貼り
- 外枠 : 樹脂化粧シート貼り (ワイルドオーク柄のみ塗装対応)
- その他仕様 : 片開きドア
MG型
固定枠内込み90mm
A1型オフブラック色・空錠
縦伸伸び寸なし
チェッカーアクリル
カバー接着オフブラック色
扉番2つ

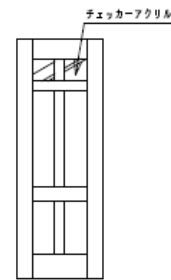

参考デザイン図の為、
オーダー寸法により異なる商品
要因ではありません

■ 納まりパターン

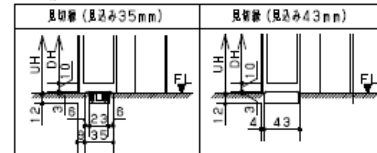

04

WD03 洗面室

Panasonic

岡崎 実現場モデル
内装ドア CRAFT LABEL (2018年7月発売) プラ

縮尺

1/25
1/4

代理店
店名

ご担当

販売店
店名

ご担当

担当

図番

■トイレ (内装ドア)


組合せ部材一覧表

セットNo.


No	品名	品番	数	備考
1	本材	MJF19MGD	1	MJF1DMG01BN72DV
2	枠	MJF19W	1	MJF1WAN00DL71PY
3	ハンドル	MJE1HA14BK	1	
4	フラットドアストッパー	MJE1BS1BN	1	
4	フラットドアストッパー	MJE1BS2BN	1	

主な仕様


- ・基本部品 : 内装ドア
 - ・シリーズタイプ : VERITISシリーズ CRAFT LABEL
 - ・扉色柄 : ブラックオーク柄
 - ・枠色柄 : ブラックオーク柄
 - ・外枠サイズ : UW645 xUH1900
 - ・ドアサイズ : DW589 xDH1860
 - ・ドア本体 : 樹脂化粧シート貼り
 - ・外枠 : 樹脂化粧シート貼り (ワイルドオーク柄のみ塗装対応)
 - ・その他仕様 : 片開きドア
- MG型
 固定枠内込み90mm
 A1型オフブラック色・表示線
 縦伸び寸なし
 チェッカーアクリル
 カバー接着オフブラック色
 扉番2つ

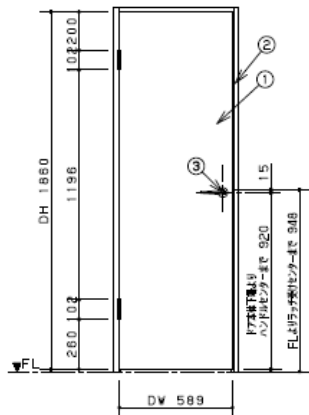


正面図

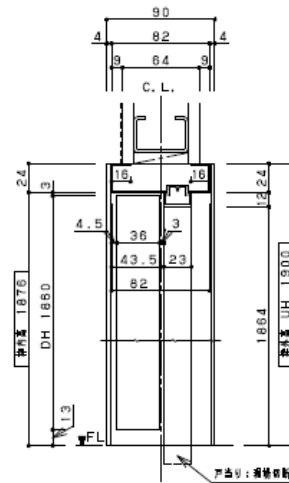

縦詳細図

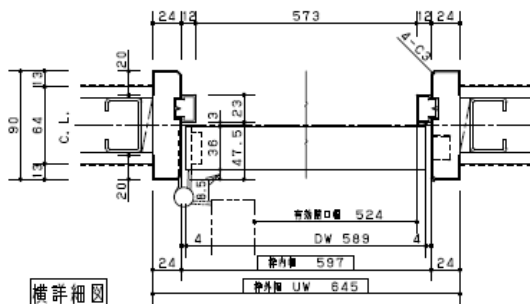


横詳細図

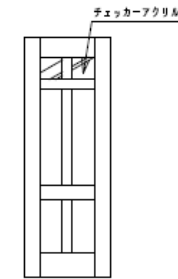

※参考デザイン図の為、
 オーダー寸法により実際の商品
 色調ではありません

■ 納まりパターン

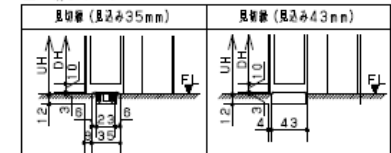

04 WD04 トイレ

Panasonic

岡崎 実現場モデル
 内装ドア CRAFT LABEL (2018年7月発売) プラ

箱 尺

1/25
 1/4

代理店
 様名

ご担当

販売店
 様名

ご担当

担当

図番

■ ダイニング (内装ドア)


組合せ部材一覧表

セットNo.


No	品名	品番	数	備考
1	本枠	MJF1DLE01BNT2PV	1	
2	枠	MJF19W	1	MJF1WCN00DLT2PY
3	扉枠	MJF19G	1	MJF1TB10071PY
4	ハンドル	MJE1HA13BK	1	
5	フラットドアストッパー	MJE1BS1BN	1	
5	フラットドアストッパー	MJE1BS2BN	1	

主な仕様


- ・基本商品 : 内装ドア
- ・シリーズタイプ : VERITISシリーズ CRAFT LABEL
- ・扉色柄 : ワイルドオーク柄 (塗装対応)
- ・枠色柄 : ワイルドオーク柄 (塗装対応)
- ・外枠サイズ : UW 735 XUH2035
- ・ドアサイズ : DW 679 XDH1995
- ・ドア本体 : 樹脂化粧シート貼り (塗装対応)
- ・外枠 : 樹脂化粧シート貼り (ワイルドオーク柄のみ塗装対応)
- ・その他仕様 : 片開きドア
LE型
細広ケーシング幅縁1型
A1型オフブラック色・空装
扉枠伸び寸なし
透明熱処理ガラス
カバー接着オフブラック色
縁番2つ

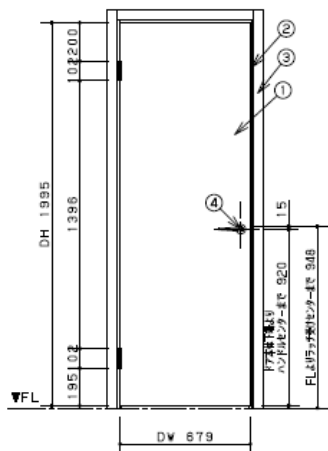


立面図

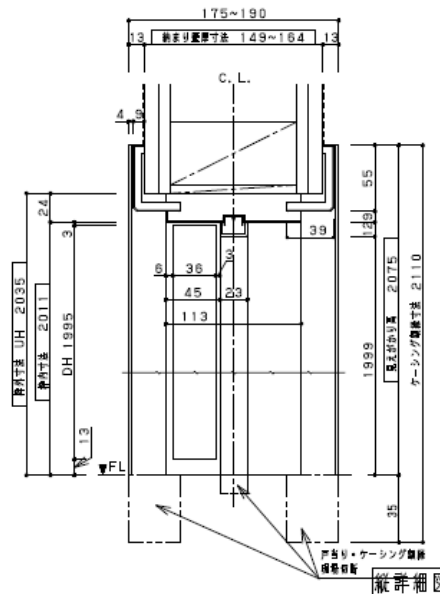


側面図

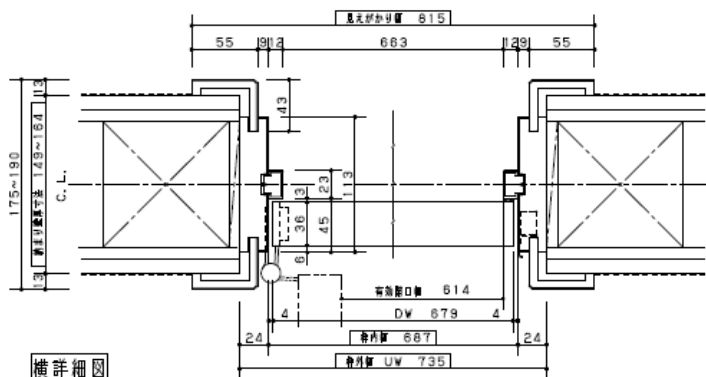

横詳細図

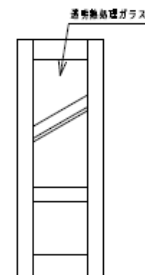

■ 納まりパターン

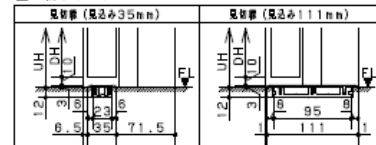

※参考デザイン図のため、オーダー寸法により異なる商品・素材ではありません

04 WD05 Dinin

Panasonic

岡崎 実現場モデル
内装ドア CRAFT LABEL (2018年7月発売) ワイ

縮尺

1/25
1/4

代理店
店名

ご担当

販売店
店名

ご担当

出


図番

■ ダイニング (内装ドア)

<ご発注前の注意事項>


■梱包サイズは以下となります。事前に運搬・搬入経路等ご確認ください。

木製扉 (WG・PA・PJ・PH・DC型) 幅 (DW+20mm) × 高さ (DH+50mm) × 厚み (40mm)
 アルミ製扉 (HD・HE・HF・HJ型) 幅 (DW+20mm) × 高さ (DH+80mm) × 厚み (40mm)

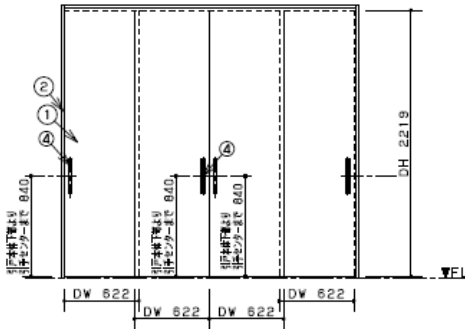

立断面図

スモーク燻熱処理ガラス

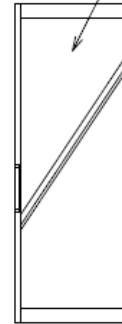

参考デザイン図の為、
 オーダー寸法により異なる商品
 項目ではありません

※PA型のみ、DW1101以上の場合は
 目録が入ります。


組合せ部材一覧表

セットNo. _____


No	品名	品番	数	備考
1	本体	MJD19HED	2	MJD1DHEUHL81UY
1	本体	MJD19HED	2	MJD1DHEUHL81UY
2	枠	MJD19W	1	MJD1WDNU8NN81UY
3	上レール	MJD19R	1	MJD1RU6NN1BK
4	引き手	MJD1PC33BK	4	

主な仕様


- ・基本部品 : 内装ドア
- ・シリーズタイプ : VERITIS plusシリーズ 枠納め
- ・扉色柄 : ソフトウォールナット柄
- ・枠色柄 : ソフトウォールナット柄
- ・外枠サイズ : UW2480×UH2275
- ・ドアサイズ : DW622 × DH2219
- ・ドア本体 : 樹脂化粧シート貼り
- ・外枠 : 樹脂化粧シート貼り
- ・その他仕様 : 上吊り戸之間4枚引違い
 HE型
 固定枠幅込み155mm
 C3型・ロング引手オフブラック色・空錠
 スモーク燻熱処理ガラス
 戸先自・戸尻裏両面ソフトクローズ

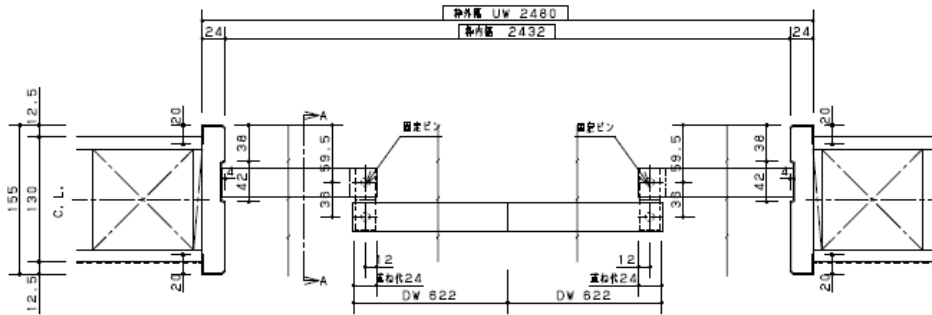

横詳細図

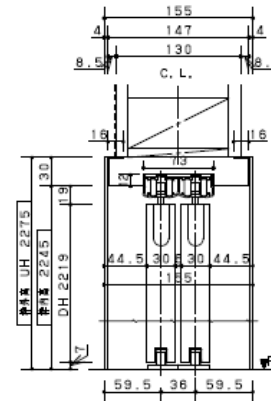

A-A断面詳 造作図

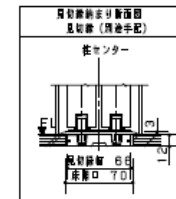

扉引継ぎ取付図
 且取替 (取替手配)
 枠センター

04

WD06 押入

Panasonic

岡崎 実現場モデル
 内装ドア VERITIS plus (2017年6月発売) ソ

縮尺
 1/40
 1/5

代理店
 店名
 ご担当

販売店
 店名
 ご担当

出

図番

■ ダイニング (アイシェルフ)

組合せ部材一覧表



A 壁面固定金具

No	品名	品番	数	備考
1	支柱 端用 (2本入)	QEA01M2BK	1	
2	支柱 中用用	QEA01M1BK	2	
3	天板	QEA31TTGA	2	
3	天板	QEA41TTGA	1	
4	棚板	QEA31KTGA	5	
4	棚受け	QEA01KU3BK	1	
4	棚受け	QEA01KU1BK	2	
5	棚板	QEA31KTGA	2	
5	棚受け	QEA01KU1BK	2	
5	アミカゴ	QEA31AA	2	
5	アミカゴ板	QEA31ABGA	2	
5	専用天板	QEA31BTGA	1	
6	棚板	QEA41KTGA	3	
6	棚受け	QEA01KU3BK	1	
* 7	壁面固定金具 L=2700	QEA0027VVBK	1	

主な仕様

- ・基本商品 : アイシェルフ
- ・シリーズタイプ : 暮らし&リフォーム
- ・金物色 (支柱など) : オフブラック色
- ・木部色柄 (棚板など) : グレージュウッド柄
- ・組み合わせサイズ : W2489xD300xH2000
- ・天板/棚板 : プリントシート貼りMDF (芯材: 集成材)
- ・その他 :

*印の商品は、図面表示しておりません

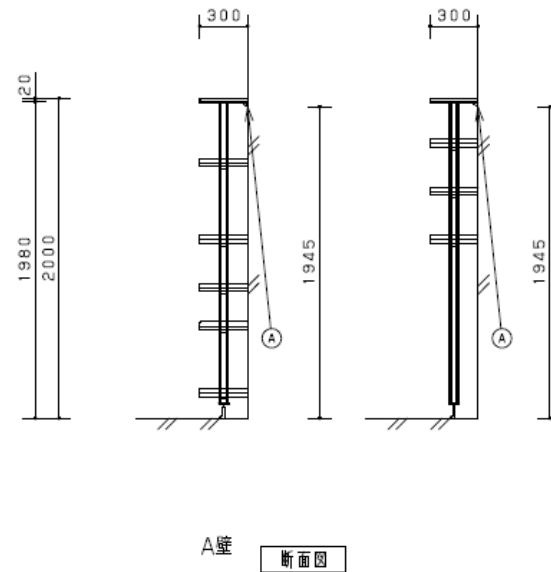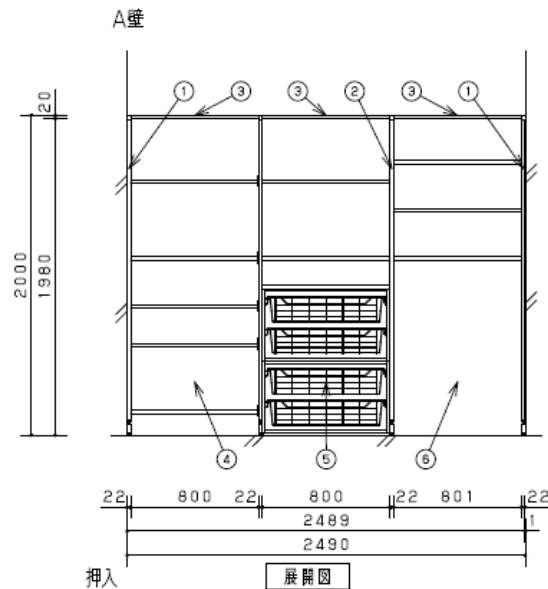

※棚板配置位置は参考例です。60mmピッチで現場調整が可能です。

Panasonic

岡崎 実現場モデル
アイシェルフ 2019年12月2日発売 金属部オフブラック色
木部グレージュウッド柄
2020年06月23日

箱尺
1/30

代理店
店名
ご担当

販売店
店名
ご担当

担当

図番


■ ダイニング (フレームシェルフ)

組合せ部材一覧表


No	品名	品番	数	備考
1	棚板 W764	REF1TA0732DD	5	
2	フレームセット H1560	REF1FRK153SBK	1	
3	棚受けセット	REF1TU3BK	5	

主な仕様


- ・基本商品 : フレームシェルフ
- ・シリーズタイプ : 暮らし&リフォーム
- ・組み合わせサイズ : W764×H1560×D346
- ・棚板厚 : W764×D300×t20
- ・棚板 : アンティークダーク色
- ・フレーム・棚受け : ブラック色
- ・その他 :

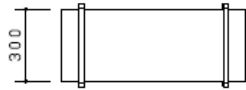

平面図

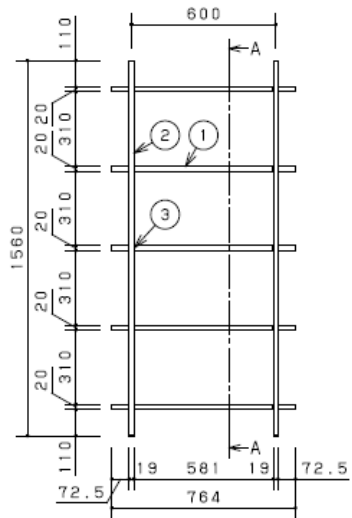

立面図

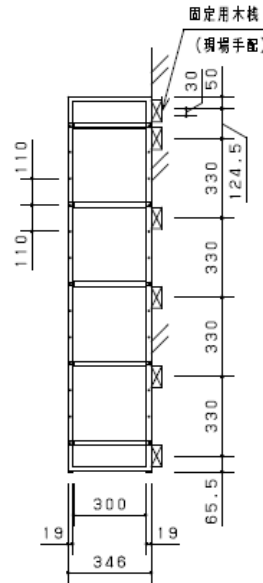

A-A断面図

LDK

Panasonic

岡崎 実現場モデル
フレームシェルフ 暮らし&リフォーム

2020年06月23日

縮尺

1/20

代理店
様名

ご担当

販売店
様名

ご担当

担当

図番

.....

■ キッチン (フレームシェルフ)


組合せ部材一覧表

No	品名	品番	数	備考
1	棚板W1219	REF1TA1232DD	2	
2	裏りフレームH750	REF1FRT073NBK	1	
3	ガラスハンガー-L	REF1GHLBK	2	
4	ハンギングバー-L	REF1HBLBK	1	


主な仕様

- ・基本商品 : フレームシェルフ
- ・シリーズタイプ : 暮らし&リフォーム
- ・組み合わせサイズ : W1219×H750×D346
- ・棚板幅 : W1219×D300×t20
- ・棚板 : アンティークダーク色
- ・フレーム・受け : ブラック色
- ・その他 :

*印の商品は、図面表示しておりません

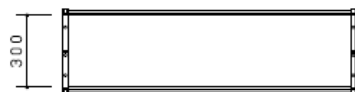


平面図

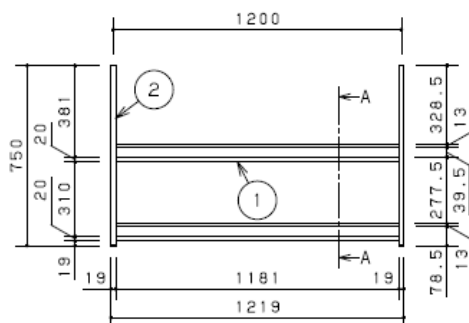

立面図


キッチン

① 木枠下地の場合

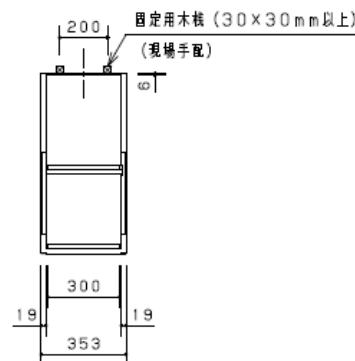

A-A断面図

② 合板下地の場合

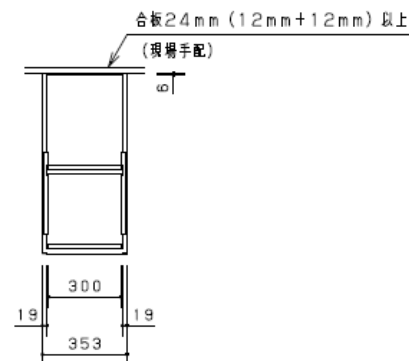

Panasonic

岡崎 実現場モデル
フレームシェルフ 暮らし&リフォーム

2020年06月23日

縮尺

1/20

代理店
店名

ご担当



販売店
店名

ご担当

出注

図番

■ 寝室 (内装ドア)

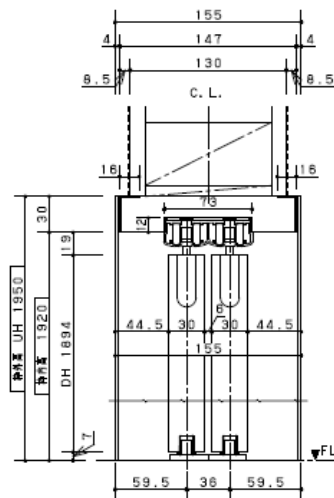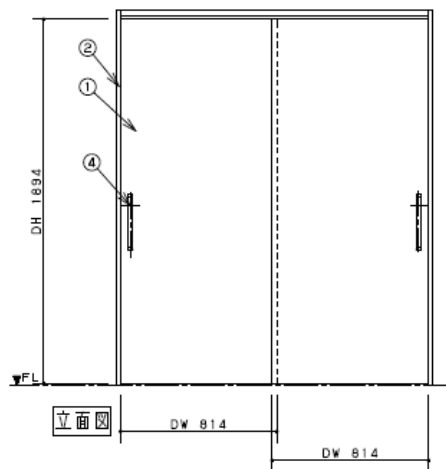



縦詳細図

組合せ部材一覧表 セットNo.

No	品名	品番	数	備考
1	本枠	MJE19HBD	2	MJE1DHBUHNN71GY
2	枠	MJE19W	1	MJE1WDNU5NN71GY
3	上レール	MJE1RU5NN19W	1	
4	引き手	MJE1PC33BK	2	
5		OPE13500MU	1	


■ 主な仕様

- ・基本部品 : 内装ドア
 - ・シリーズタイプ : VERITISシリーズ
 - ・扉色柄 : ホワイトアッシュ柄
 - ・枠色柄 : ホワイトアッシュ柄
 - ・外枠サイズ : UW 1645xUH 1950
 - ・ドアサイズ : DW 814 xDH 1894
 - ・ドア本体 : 樹脂化粧シート貼り
 - ・外枠 : 樹脂化粧シート貼り
 - ・その他仕様 : 上吊引引違い
- H/D型 (アウトセット納まり, 2枚連動片引き, 3枚連動引き違い
3枚連動片引きは縦框幅90mmとなります)
固定枠見込み155mm
ロング引手オフブラック色・空錠
錠枠伸びなし
透明熱処理ガラス
戸先巻・戸尻巻両側ソフトクローズ

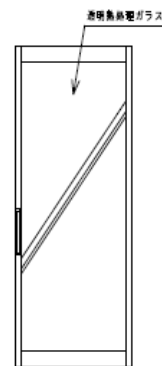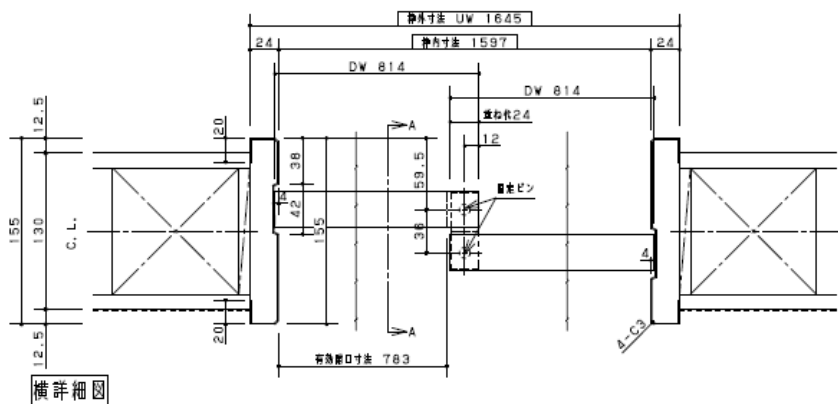

参考扉デザイン図のため、
オーダー寸法により実際の商品
姿図ではありません

■ 納まりパターン

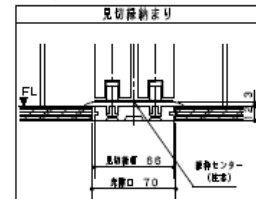

04 WD07 寝室

Panasonic

岡崎 実現場モデル
内装ドア VERITIS (2017年6月発売) ホワイトアッシュ

縮尺

1/25
1/4

代理店
店名

ご担当

販売店
店名

ご担当

担当

図番

■ 寝室 (収納用建具)

※立面図の取っ手位置・向きは代表例です。取っ手取付位置・向きは、扉裏面の下穴位置に合わせて現場でお決めください。(※取っ手レスは除く)


組合せ部材一覧表

セットNo.


No	品名	品番	数	備考
1	扉	KRF19PARD	3	KRF1DPARNFNT3NV
2	枠	KRF19RW	1	KRF1WK2RNFNT5PY
3	下レール	KRE19RS	1	KRE1RK2RNF5BV
4	取っ手	KRE1HT29BK	3	

主な仕様


- ・基本商品 : 収納用建具 折れ戸
 - ・シリーズ : VERITISシリーズ CRAFT LABEL
 - ・デザイン : フラット
 - ・扉色柄 : ネイビーオーク柄 (NV)
 - ・枠色柄 : ネイビーオーク柄 (NV)
 - ・外枠サイズ : UW2400×UH1950
 - ・扉サイズ : DW787×DH1904
 - ・扉 : 衝動化粧シート
 - ・枠 : 衝動化粧シート
 - ・その他仕様 : 固定枠
- 3方枠 (直付下レール)
扉付・T2型オフブラック色
下レール: ブロンズ色

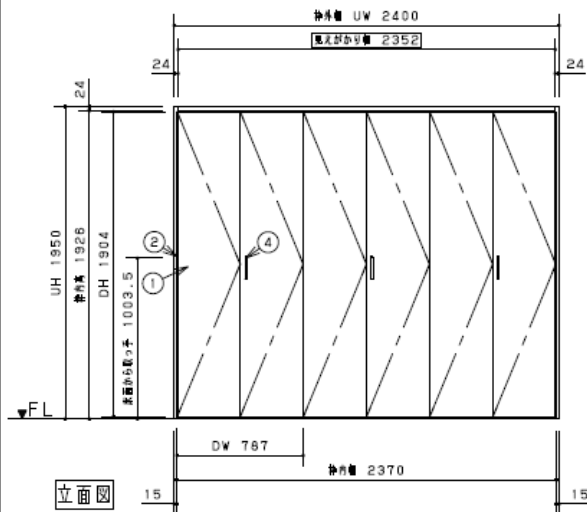

立面図

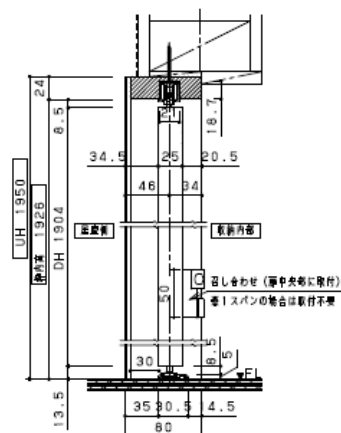

縦断詳細図

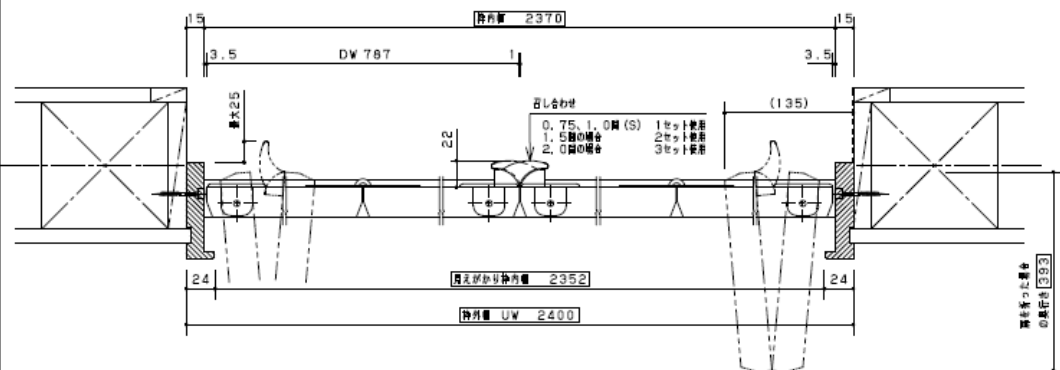

横断詳細図



参考扉デザイン

04 WD08 寝室クロー

Panasonic

岡崎 実現場モデル
収納用建具 CRAFT LABEL (2018年7月発売) ☎

箱尺

1/30

代理店

店名

ご担当

販売店


名

ご担当


担当

図番

■ 寝室 (室内窓)

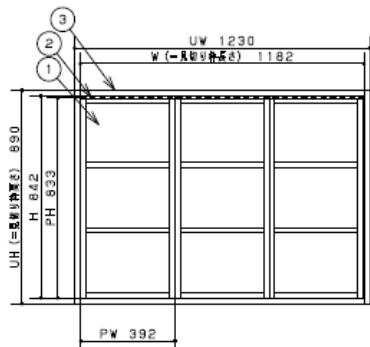


立図

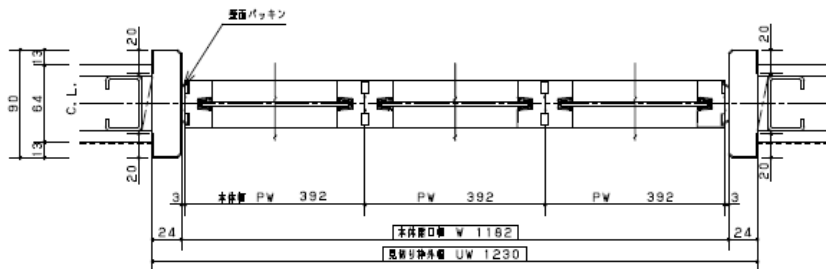

横詳細図 (1/4)

ガラス配置

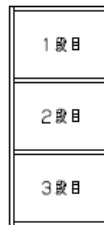

組合せ部材一覧表


セット品番

No	品名	品番	数	備考
1	本体	MDNTF19	3	MDNTF30BK
2	上下ガイドセット	MDNTR3BK	1	
3	見切り枠	MDNTM431ADV	1	

主な仕様

- ・基本商品 : 室内窓
- ・シリーズタイプ : 暮らし&リフォーム
- ・本体色柄 : オフブラック
- ・見切り枠色柄 : ブラックオーク
- ・サイズ : UW 1230 X UH 890
- ・パネルサイズ : PW 392.0 X PH 833
- ・上下ガイド長さ : 1182
- ・見切り枠 : 樹脂化粧シート貼り
(縦枠) 124 X 90 x 長さ 890 2本
(横枠) 124 X 82 x 長さ 1182 2本
- ・本体・上ガイド : アルミアルマイト仕上げ
- ・下ガイド : アルミ
- ・その他の仕様 : ガラス1 節目 : 透明熱処理ガラス
ガラス2 節目 : 透明熱処理ガラス
ガラス3 節目 : 透明熱処理ガラス

※ 上下ガイドと見切り枠は、一部を除き現場カットが必要です。
上記の長さはカット後の寸法です。

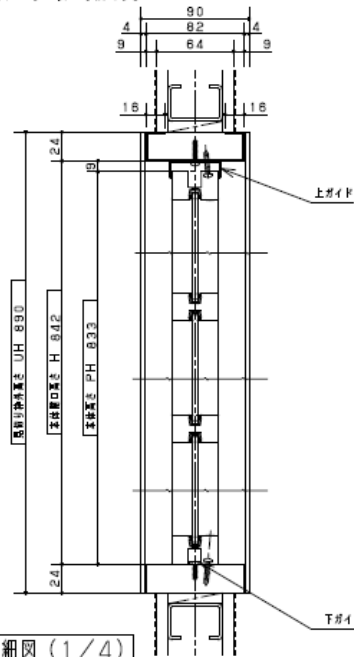

縦詳細図 (1/4)

Panasonic

岡崎 実現場モデル
室内窓 暮らし&リフォーム
(見切り枠あり)

縮尺

1/20

代理店
店名

ご担当


販売店
名

ご担当


担当
姓

図番

■ 寝室 (室内窓)

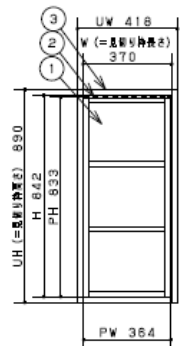


立断面図

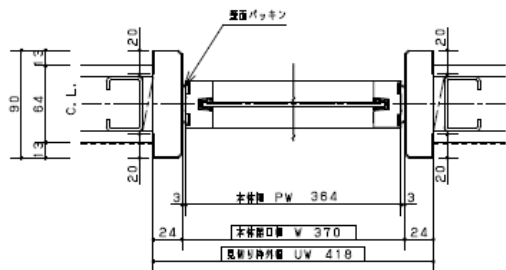

横詳細図 (1/4)

寝室

ガラス配置

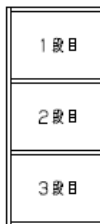

組合せ部材一覧表


セット品番	
-------	--

No.	品名	品番	数	備考
1	本件	MDNTF19	1	MDNTF30BK
2	上下ガイドセット	MDNTR1BK	1	
3	見切り枠	MDNTM231ADV	1	

主な仕様

- ・基本商品 : 室内窓
- ・シリーズタイプ : 暮らし&リフォーム
- ・本体色柄 : オフブラック
- ・見切り枠色柄 : ブラックオーク
- ・サイズ : UW 418 XUH 890
- ・パネルサイズ : PW 364.0 XPH 833
- ・上下ガイド長さ : 370
- ・見切り枠 : 樹脂化粧シート貼り
(縦枠) t24×90 ×長さ 890 2本
(横枠) t24×82 ×長さ 370 2本
- ・本体・上ガイド : アルミアルマイト仕上げ
- ・下ガイド : アルミ
- ・その他の仕様 : ガラス1段目: 透明熱処理ガラス
ガラス2段目: 透明熱処理ガラス
ガラス3段目: 透明熱処理ガラス

※ 上下ガイドと見切り枠は、一部を抜き現場カットが必要です。
上記の長さはカット後の寸法です。

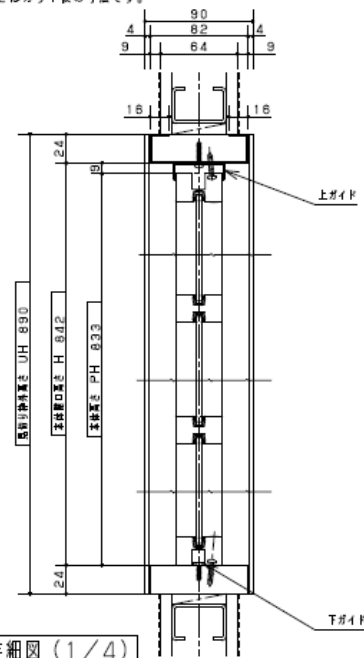

縦詳細図 (1/4)

Panasonic

岡崎 実現場モデル
室内窓 暮らし&リフォーム
(見切り枠あり)

縮尺

1/20

代理店
店名

ご担当

販売店
店名

ご担当

組
出

図番

■ 寝室 (キュービオス)

組合せ部材一覧表

1 / 4


A	配線穴 (有効径28mm)
B	固定用木柱 (塗装工事用)
C	固定用木柱 (塗装工事用)

No	品名	品番	数	備考
1	フロアユニット	QFTB0424BG	1	
2	扉取付カウンター用受金具	QFTS1100VV	1	
3	フロアユニット	QFTB0424BG	1	
4	扉取付カウンター用受金具	QFTS1100VV	1	
5	フロアユニット	QFTB0424BG	1	
6	木扉	QFTT0410BV4	1	
7	扉取付カウンター	QFT19T (QFTK2704YKB)	1	
8	開口カバー	QFTS040MFBV	2	プランにあわせて現場カット
9	化粧パネル	QFTS024PBV	4	プランにあわせて現場カット
*10	木扉1枚用部品	QFTS001B1G	4	
*11	加工製網罩	QFTS002S	1	


主な仕様

- ※Pソリッド システムフロアユニット
- ・基本商品 : **CUBIOS**
キュービオス
- ・発売時期 : 2017年 6月 1日発売
- ・色 柄 : 横面ブラック
- ・ユニット柄 : グレー
- ・組み合わせサイズ : W2545xD455 ×H730
- ・木扉 : 樹脂化粧シート貼りパーティクルボード
- ・ガラス扉 : ガラス扉+殺菌防止フィルム
- ・フレーム部 : フレーム部:アルミ押し出し品グレー塗装仕上げ
- ・本体内装 : プリント化粧パーティクルボード

*印の商品は、図面表示しておりません

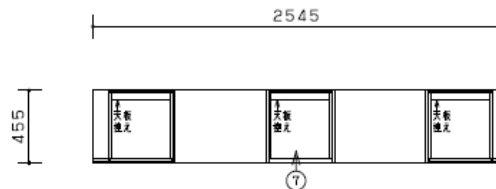

平面図

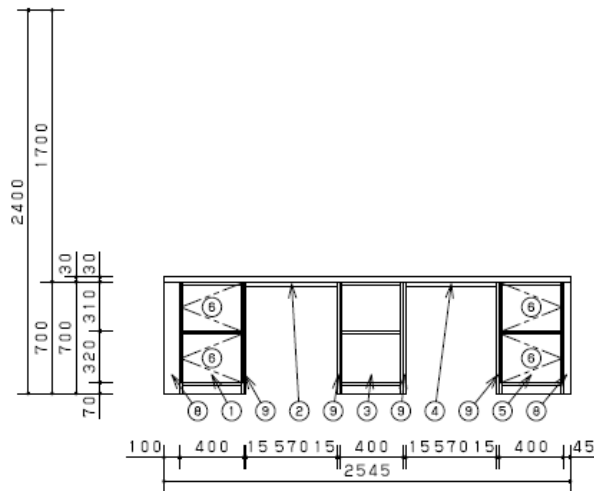

寝室

※図面は組み合わせの参考例です。見直しもあわせてご確認ください。

- ・図面の商品幅寸法は誤差を含まない寸法です。施工時の仕上がりは図面寸法よりも大きく仕上がる場合があります。(目安: 1ユニットあたり1mm以上)
- ・設置開口は取付のクリアランスを配慮して設定して下さい。
- ・カウンターの仕上がり寸法は、チリを含んだ寸法になります。(図面表記の寸法はチリ寸法を含みません。)現場寸法に合わない場合は、カットして同様のエッチ材で納めて下さい。
- ・高い位置に扉を取付ける場合、マグネットラッチの取付位置はお客様とご相談の上、決めてください。
- ・AV機器用棚板の取付位置は推奨位置になります。コンセントの位置と同じ高さになると、コンセントが使用しづらくなりますのでご注意ください。プリンターワゴンとコンセントを同じセルに設置する場合も、プリンター高さ等を考慮して取付高さを決めて下さい。

Panasonic

岡崎 実現場モデル
CUBIOS 扉ライトブラック (BV) 柄
ユニット色グレー

縮尺

1/30

代理店
店名

ご担当

販売店
店名

ご担当

担当

図番


■ 寝室 (フレームシェルフ)

組合せ部材一覧表


No	品名	品番	数	備考
1	棚板W929	GEF1TA0932DD	2	
2	フレームセットH570	GEF1FRK053SBK	1	
3	棚受けセット	GEF1TU3BK	2	

主な仕様


- ・基本商品 : フレームシェルフ
- ・シリーズタイプ : 暮らし&リフォーム
- ・組み合わせサイズ : W929×H570×D346
- ・棚板幅 : W929×D300×t20
- ・棚板 : アンティークダーク色
- ・フレーム・棚受け : ブラック色
- ・その他 :

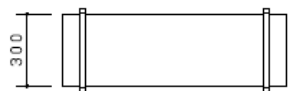

平面図

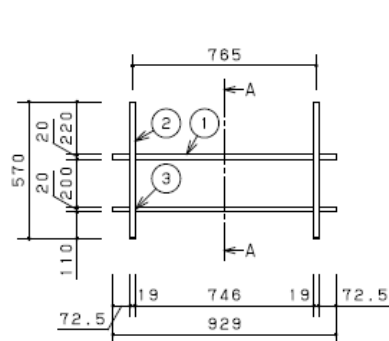

立面図

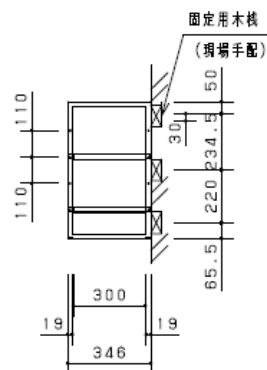

A-A断面図

寝室

Panasonic

岡崎 実現場モデル
フレームシェルフ 暮らし&リフォーム

2020年06月23日

縮尺

1/20

代理店
店名

ご担当

販売店
店名

ご担当

担当

図番