

# 御 参 考 見 積 書

出力日 : 2023/02/22 **Panasonic**

(件名) キュビオスカタログプラン02-2

見積日	物件No	提案No
2023/02/22	J97R3	WYA18A

会社名	
担当者	

合計金額	(税抜)	¥620,800	(税率10%)
	(税込)	¥682,880	

内訳	金額	内訳	金額
[収納] ◆キュビオス(2021年10月発売)	620,800		

## 見積条件

- 本見積書の有効期限は、見積日付より3ヵ月です。
- ご発注・お問い合わせには、お名前(フルネーム)・物件NOをお申し付け下さい。
- 本見積金額はメーカー希望小売価格です。消費税・工事費が含まれておりません。
- 『安全に関するご注意』として、カタログ・施工説明書を必ずご覧下さい。
- 現場の状況により、お見積の内容・金額が変わることがあります。

## 備考

受注生産品・Uオーダー品の受注後のキャンセルは、別途キャンセル料が発生いたします。あらかじめご了承下さい。

## 建築条件

--

内訳金額は、メーカー希望小売価格(税抜)です。

## 見積明細書

見積日	物件No	提案No
2023/02/22	J97R3	WYA18A

Panasonic

担当者

(件名) キュビオスカタログプラン02-2

出力日: 2023/02/22

No	デザイン	品番	品名	サイズ(m/m)	数量	単価	金額	備考
■ 収納								
■ ◆キュビオス(2021年10月発売)								
02-2ユーティリティコーナー キュビオス 2021年10月発売 メープル柄 (JY)								
		QFR1PC056CVJY1	◆棚W550H6D430掃除用具1JY	525 X 427 X 25	1	27,500	27,500	*
		QFR1PC056CVJY2	◆棚W550H6D430掃除用具2JY	195 X 325 X 1092	1	16,200	16,200	*
		QFR1SVH55AB	◆掃除用具ユニット用収納フック1個入り		1	4,600	4,600	*
		QFR1S11MJY	◆カウンター受け部材W1100JY	1100 X 15 X 50	1	6,200	6,200	*
		QFR1PC086CLJYN	◆棚W860H6D430衣類側面LJY	835 X 427 X 25	1	31,600	31,600	*
		QFR1H081NS1	◆ハンガーパイプ W860	835 X 15 X 30	1	3,000	3,000	*
		QFR1H081NS1	◆ハンガーパイプ W860	835 X 15 X 30	1	3,000	3,000	*
		QFR1PC086CSJYN	◆棚W860H6D430オブフ標準JY	835 X 427 X 25	1	33,700	33,700	*
		QFR1S11MJY	◆カウンター受け部材W1100JY	1100 X 15 X 50	1	6,200	6,200	*
		QFR1DW041HM2EJY	◆2段引出し前板 W430 鍵無 JY	423 X 15 X 345	1	7,900	7,900	*
		QFR1D041CHC2SWA	◆2段引出し本体 銀取手 W430D430	380 X 409 X 85	1	31,100	31,100	*
	Uオーダー	QFR19KY	◇W1624P987 ◆集成材カウンタW	1624 X 455 X 24	1	78,800	78,800	QFR1K16HHCUYJY *
	Uオーダー	QFR19KY	◇W1387P842 ◆集成材カウンタW	1387 X 455 X 24	1	78,800	78,800	QFR1K16HHCUYJY *
		QFR1MW2C2E2SJY1	◆方立H2D430フロア2E2SJY1枚	25 X 430 X 732	1	14,900	14,900	*
		QFR1MW2C2S2EJY1	◆方立H2D430フロア2S2EJY1枚	25 X 430 X 732	1	14,900	14,900	*
		QFR1MW3C3E3SJY1	◆方立H3D430フロア3E3SJY1枚	25 X 430 X 1084	1	17,400	17,400	*
		QFR1MW6C3S6WJY1	◆方立H6D430フロア3S6WJY1枚	25 X 430 X 2140	1	27,400	27,400	*
		QFR1MW6C6E6VJY1	◆方立H6D430フロア6E6VJY1枚	25 X 430 X 2140	1	24,000	24,000	*
		QFR1MW6C6S6EJY1	◆方立H6D430フロア6S6EJY1枚	25 X 430 X 2140	1	24,000	24,000	*
		QFR1MW6C6S6EJY1	◆方立H6D430フロア6S6EJY1枚	25 X 430 X 2140	1	24,000	24,000	*
		QFR1MW6C6W6SJY1	◆方立H6D430フロア6W6SJY1枚	25 X 430 X 2140	1	27,400	27,400	*
		QFR1PW042CSJYN	◆棚W430H2D430フロア標準JY	405 X 427 X 25	1	19,700	19,700	*
		QFR1PW053CSJYN	◆棚W550H3D430フロア標準JY	525 X 427 X 25	1	27,500	27,500	*
		QFR1TW0520EJY1	◆木扉W550H2片開き鍵無JY1枚	543 X 15 X 697	1	11,600	11,600	*
		QFR1TW054LVJY1	◆木扉W550H4片開き掃除左吊JY1枚	543 X 15 X 1209	1	32,100	32,100	*

# 見積明細書

見積日	物件No	提案No
2023/02/22	J97R3	WYA18A

**Panasonic**

担当者

出力日：2023/02/22

(件名) キュビオスカタログプラン02-2

No	デザイン	品番	品名	サイズ(m/m)	数量	単価	金額	備考
		QFR1S001WS11	◆木扉H123・片開き用部品1セット		1	2,900	2,900	*
		QFR1S001WSV1	◆木扉 掃除用具扉用部品 1セット		1	5,800	5,800	*
		QFR1SVK55AB	◆掃除用具扉用バスケット3個入り		1	18,500	18,500	*
		QFR1S002S	◆説明書セット		1	100	100	*
<b>(小計)</b>							<b>620,800</b>	
<b>(商品小計)</b>							<b>620,800</b>	
<b>商品合計</b>						<b>( 税 抜 )</b>	<b>620,800</b>	
<b>総合計</b>						<b>( 税 抜 )</b>	<b>620,800</b>	
						<b>( 税 込 )</b>	<b>682,880</b>	

(税率10%)

## システムファニチャー キュビオス 無印良品 収納提案サービスのご紹介

# MUJI SUPPORTが キュビオスプランをサポート

無印良品のインテリアアドバイザーが  
キュビオスにぴったりな  
収納用品をご提案します。

キュビオス  
MUJI SUPPORT  
専用ページ




### サポート内容について

ご提案のキュビオスプランに合わせて、  
おすすめの収納グッズや小物を  
手書きまたはCGで  
ご提案させていただきます。

手書き  
資料

手書き資料

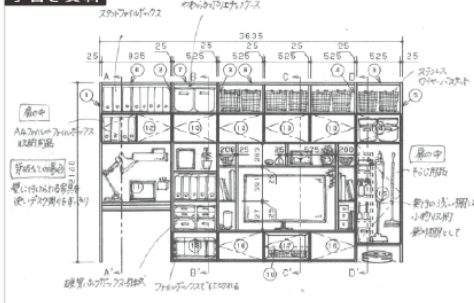

CG



### MUJI SUPPORT相談可能店舗(全国約40ヶ所)

相談可能店舗はキュビオスのWEBページ「無印良品 MUJI SUPPORT」  
もしくは「MUJI SUPPORT」専用ページでご確認ください。

近くに対応店舗がない場合は、Zoomにてオンライン相談会も実施しております。

お申込  
方法

無印良品 MUJI SUPPORTは、右記二次元コードよりご予約をお願いいたします。  
「MUJI SUPPORT」専用ページ(くらしの相談→収納の相談)のお申込みフォームにて、  
「①キュビオスのプラン図面」「②お部屋の図面」の2点をアップロードいただき、  
ご相談内容欄へ「キュビオス収納相談」とご入力ください。





Life with CUBIOS

ご提案プラン

プランサイズ

幅 : 5332mm  
 高さ : 2140mm  
 ユニット奥行 : 430mm

ユニット種類

背板なし

430mm (背板なし)



ご選択の色柄

扉



メープル柄(JY)

ユニット



メープル柄(JY)

扉柄 バリエーション



ユニット柄 バリエーション



収納サイズの目安 (単位: mm)

※収納イメージは奥行280mmの場合です。



WEBでかんたんに  
プランニングできます




プラン例のご紹介






A	配線穴（有効径28mm）
B	固定用木柱（建築工専用）

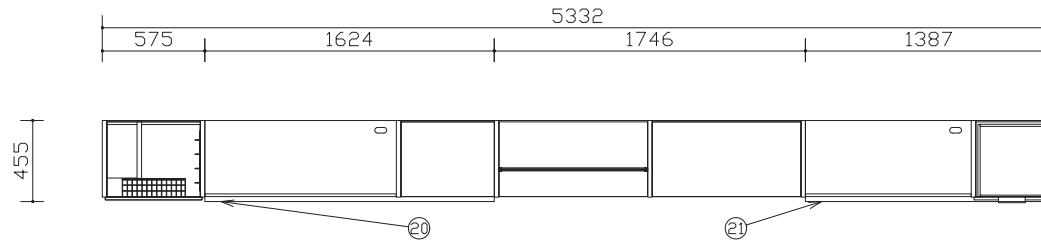

平面図

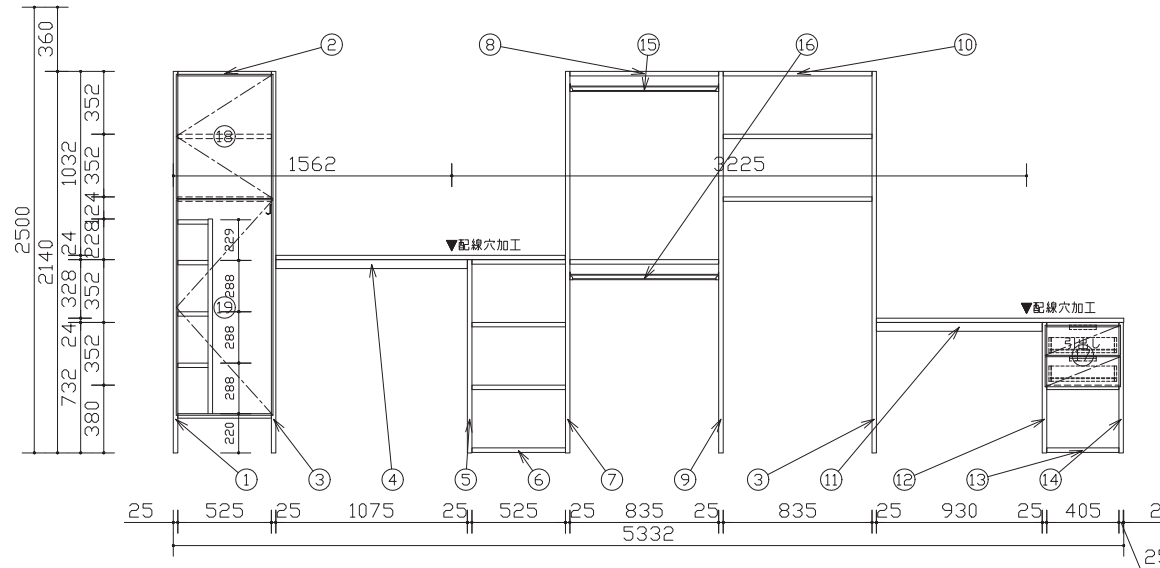

02-2ユーティリティコーナー

- ・図面の商品幅寸法は誤差を含まない寸法です。施工時の仕上がりは図面寸法よりも大きく仕上がる場合があります。（目安：1ユニット当り 0.5～1.0mm程度）
- ・ユニットを設置するために、天井と側面（左右どちらか一方）にクリアランスが必要です。（すべてのユニット 天井：15mm以上、ウォールユニット 側面：30mm以上）
- ・カウンターの図面表記寸法は製品仕上げ寸法で、チリを含んでいます。
- ・ブワン左右の方立に配線穴はありません。必要に感じ現場開口を行うことは可能です。

Panasonic

キュビオスカタログプラン02-2  
 CUBIOS 扉柄   メープル柄   (JY)  
                   本体柄   メープル柄   (JY)

縮尺  
 1 / 30

代理店様名  
 ご担当

販売店様名  
 ご担当

担当




図番  
 WYA18A

組合せ部材一覧表

No	品名	品番	数	ラベル表示記号
1	方立	QFR1MW6C6E6VJY1	1	方立 - E6V
2	棚板	QFR1PC056CVJY1	1	棚除棚 - 56V
2	棚板	QFR1PC056CVJY2	1	棚除棚 - 56V 小棚
2	棚除用具ユニット用収納フック	QFR1SVH55AB	1	棚除棚 フック
3	方立	QFR1MW6C6S6EJY1	1	方立 - 6E
3	方立	QFR1MW6C6S6EJY1	1	方立 - 6E
4	カウンター受け部材	QFR1S11MJY	1	カウンター受け部材
5	方立	QFR1MW3C3E3SJY1	1	方立 - E3
6	棚板	QFR1PW053CSJYN	1	棚板 - W53S
7	方立	QFR1MW6C3S6WJY1	1	方立 - 36W
8	棚板	QFR1PC086CLJYN	1	衣類棚 - 86L
9	方立	QFR1MW6C6W6SJY1	1	方立 - 6W6
10	棚板	QFR1PC086CSJYN	1	棚板 - C86S
11	カウンター受け部材	QFR1S11MJY	1	カウンター受け部材
12	方立	QFR1MW2C2E2SJY1	1	方立 - E2
13	棚板	QFR1PW042CSJYN	1	棚板 - W42S
14	方立	QFR1MW2C2S2EJY1	1	方立 - 2E
15	ハンガーパイプ	QFR1H081NS1	1	ハンガーパイプ
16	ハンガーパイプ	QFR1H081NS1	1	ハンガーパイプ
17	2段引出し前板	QFR1DW041HM2EJY	1	2段引出し 前板
17	2段引出し本体 シルバー取手用	QFR1D041CHC2SWA	1	2段引出し 本体
18	木扉	QFR1TW0520EJY1	1	木扉
19	木扉	QFR1TW054LVJY1	1	棚除用 木扉
20	集材材カウンター	QFR19KY (QFR1K16HHCUYJY)	1	集材材カウンター JY柄 特注品(左図にて要サイズ確認)

主な仕様

- ・基本商品 : キュビオス
- ・扉 色柄 : メープル柄 (JY)
- ・本体色柄 : メープル柄 (JY)
- ・組み合わせサイズ: W5332 × D461 × H2140
- ・木扉 : 化粧シート貼りパーチクルボード
- ・ガラス扉 : ガラス部: ガラス+飛散防止フィルム スモーク色  
: フレーム部: アルミ押し出し品グレー塗装仕上げ
- ・本体内装 : 化粧シート貼りパーチクルボード

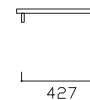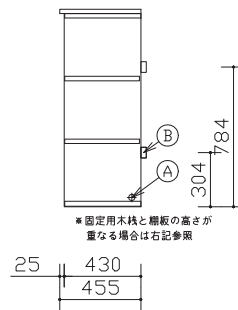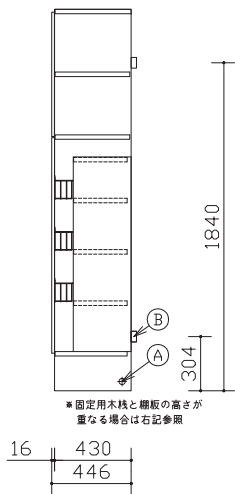

02-2ユーティリティコーナー

断面図

※固定用木枠と棚板の高さが重なる場合は、固定用木枠の高さを調整してください。  
最下段: 棚板天端から下方へ76mmが木枠中心、最上段: 棚板天端から上方へ52mmが木枠中心

図面は組み合わせの参考例です  
見積書もあわせてご確認ください。

Panasonic	キュビオスカタログプラン02-2	縮尺 1/30	代理店様名 ご担当	販売店様名 ご担当	担 当	図番 WYA18A
	CUBIOS 扉柄   メープル柄   (JY) 本体柄   メープル柄   (JY)					

## 組合せ部材一覧表

No	品名	品番	数	ラベル表示記号
21	集成材カウンター	QFR19KY (QFR1K16HHCUYJY)	1	集成材カウンター JY柄 特注品(左図にて要サイズ確認)
*22	木扉H123・片開き用部品	QFR1S001WS11	1	木扉用部品
*23	木扉掃除用具用部品	QFR1S001WSV1	1	木扉用部品 掃除用
*24	掃除用具扉用バスケット	QFR1SVK55AB	1	掃除用 バスケット
*25	説明書セット	QFR1S002S	1	説明書セット

\*印の商品は、図面表示しておりません

02-2ユーティリティコーナー

図面は組み合わせの参考例です  
見積書もあわせてご確認下さい。

Panasonic	キュビオスカタログプラン02-2	縮尺	代理店様名	ご担当	販売店様名	ご担当	担当	図番
	CUBIOS 扉柄   メープル柄   (JY) 本体柄   メープル柄   (JY)							1 / 30





**施工補助図**

施工前に必ずご確認ください。

① 搬入・開梱手順について

プラン図面 および 梱包ラベルに示しているラベル表示記号にて部材照合の上、ラベル色の順に、搬入・開梱・組立して下さい。

プラン図面 1枚目

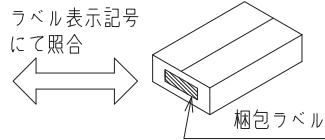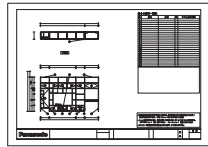

ラベル色




② 固定棚推奨位置・電源取り出し位置について

コンセントの取付位置は推奨位置になります。追加棚板と同じ高さに設置すると、コンセントが使用しづらくなりますのでご注意ください。

【参考】金具・ねじ取り付け位置（標準位置）

●	受け金具+ねじ (固定棚などに使用)	
□	ジョイントピン (大)	
■	ジョイントピン (小)	

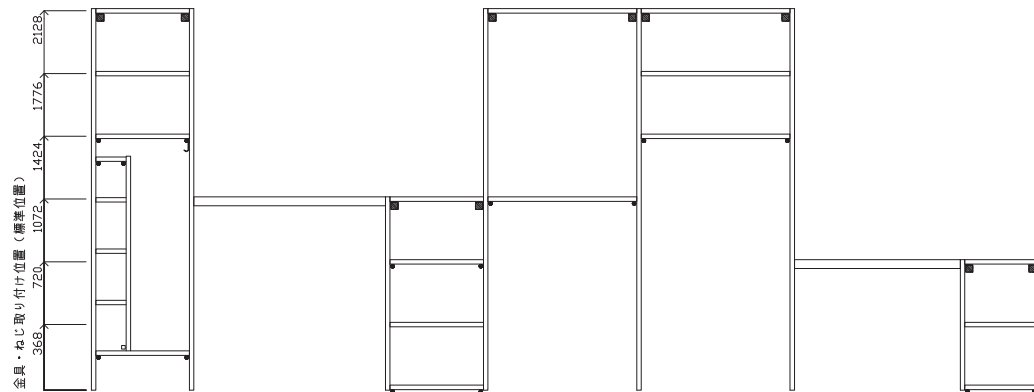

02-2ユーティリティコーナー

Panasonic	キュービオスカタログプラン02-2	縮尺 1 / 30	代理店様名 ご担当	販売店様名 ご担当	担当	図番
	CUBIOS 扉柄   メープル柄   (JY) 本体柄   メープル柄   (JY)					WYA18A

組合せ部材一覧表

No	品名	品番	数	ラベル表示記号
1	方立	QFR1MW6C6E6VJY1	1	方立 - E6V
2	棚板	QFR1PC056CVJY1	1	掃除棚 - 56V
2	棚板	QFR1PC056CVJY2	1	掃除棚 - 56V 小棚
2	掃除用具ユニット用収納フック	QFR1SVH55AB	1	掃除棚 フック
3	方立	QFR1MW6C6S6EJY1	1	方立 - 6E
3	方立	QFR1MW6C6S6EJY1	1	方立 - 6E
4	カウンター受け部材	QFR1S11MJY	1	カウンター受け部材
5	方立	QFR1MW3C3E3SJY1	1	方立 - E3
6	棚板	QFR1PW053CSJYN	1	棚板 - W53S
7	方立	QFR1MW6C3S6WJY1	1	方立 - 36W
8	棚板	QFR1PC086CLJYN	1	衣類棚 - 86L
9	方立	QFR1MW6C6W6SJY1	1	方立 - 6W6
10	棚板	QFR1PC086CSJYN	1	棚板 - C86S
11	カウンター受け部材	QFR1S11MJY	1	カウンター受け部材
12	方立	QFR1MW2C2E2SJY1	1	方立 - E2
13	棚板	QFR1PW042CSJYN	1	棚板 - W42S
14	方立	QFR1MW2C2S2EJY1	1	方立 - 2E

02-2ユーティリティコーナー

図面は組み合わせの参考例です  
見積書もあわせてご確認下さい。

Panasonic	キュビオスカタログプラン02-2	縮尺	代理店様名	販売店様名	ご担当	担	担	図番
	CUBIOS 扉柄   メープル柄   (JY) 本体柄   メープル柄   (JY)	1 / 30						ご担当

■コンセント開口寸法

トリプルコンセント 品番:QFR1Q00C0 (G) 接地付きダブルコンセント 品番:QFR1Q00C1 (G)	TV端子付きコンセント 品番:QFR1Q00C2 (G) TELモジュラ付きコンセント 品番:QFR1Q00C3 (G) LAN付きコンセント 品番:QFR1Q00C4 (G)	マルチメディアコンセント 品番:QFR1Q00C5 (G) マルチメディアコンセント (CS対応) 品番:QFR1Q00C6 (G)

※各ユニットでの加工位置はプラン図をご確認下さい。  
※背板にコンセントを設置する場合、背板の開口形状と同じ形状で、その背面の壁にも開口加工を行ってください。

電気工事について  
・電気配線工事は、「電気設備技術基準」や「内線規程」に従って確実に行ってください。  
配線工事は電気工事士の資格が必要です。  
・本体取り付け前にあらかじめ、指定位置に適用電線・ケーブルを配線して下さい。

■コンセントを付ける場合

① 抜コ ンセ ン止 めソ ケット	定格	15A 125V	③ C A T 5 E	適用	FCC規格Part168に規定する モジュラプラグ (8極8心) および同等品	
	適合規格	電気用品安全法 (特定電気用品)		適用電線	4対非シールドツイステドペアケーブル (CAT5E) (CAT5E対応UTPケーブル) 心線径 銅単線: AWG24 (φ0.5)	
	適合規格	JIS C8303 (配線用差込接続器)		④ T E L	適用	FCC規格Part168に規定する モジュラプラグ (6極2心) および同等品
	適合電線	600Vビニル絶縁電線 (1V)、600Vビニルソース ケーブル (VVF) φ1.6、φ2単線専用			適用電線	2対カット型PVC屋内線 2対電子ボックステル用ケーブル φ0.4~φ0.65 Cu (銅) 単線専用 〔推奨電線φ0.5~φ0.65〕
② テ レ ビ タ ー ミ ナ ル	適応周波数帯	10MHz~3224MHz	④ T E L	適用	FCC規格Part168に規定する モジュラプラグ (6極2心) および同等品	
	適合コネクタ	JEITA (RC-5221A) 適合 高周波同軸C13形コネクタ JEITA (RC-5223B) 適合 高周波同軸C15形コネクタ		適用電線	2対カット型PVC屋内線 2対電子ボックステル用ケーブル φ0.4~φ0.65 Cu (銅) 単線専用 〔推奨電線φ0.5~φ0.65〕	
	適合ケーブル	高周波同軸ケーブル 特性インピーダンス75Ω型: S-5C-FB				
	配線本数	1本 (入力)				
	電流通過端子	入力 (1N) - TV接続口 (7アウトレット)				

■電源線、情報線対応表

	QFR1Q00C0 (G)	QFR1Q00C1 (G)	QFR1Q00C2 (G)	QFR1Q00C3 (G)	QFR1Q00C4 (G)	QFR1Q00C5 (G)	QFR1Q00C6 (G)
①コンセント	○	○	○	○	○	○	○
②テレビターミナル	-	-	○	-	-	○	○
③CAT5E	-	-	-	-	○	○	○
④TEL	-	-	-	○	-	○	○

■納まり部材の取り合い

□各納まり部材の納まり図

		壁との取り合い			側面 (開放面)
		納まり部材 なし	目地棒	間口 フィルター	
天井 フィルター					
	上部				
	納まり 部材 なし				
フロア ユニット					
	下部				
	ウォール ユニット ・ フロート ユニット				



キュービオスカタログプラン02-2  
CUBIOS 扉柄   メープル柄   (JY)  
                  本体柄   メープル柄   (JY)

縮尺  
1 / 30

代理店  
様名

ご担当

販売店  
様名

ご担当

担  
当

図番

WYA18A

# 御 参 考 見 積 書

出力日 : 2023/02/22 **Panasonic**

(件名) キュビオスカタログプラン02-3

見積日	物件No	提案No
2023/02/22	J97R3	WYA2DA

会社名	
担当者	

合計金額	(税抜)	¥197,100	(税率10%)
	(税込)	¥216,810	

内訳	金額	内訳	金額
[収納] ◆キュビオス(2021年10月発売)	197,100		

**見積条件**

- 本見積書の有効期限は、見積日付より3ヵ月です。
- ご発注・お問い合わせには、お名前(フルネーム)・物件NOをお申し付け下さい。
- 本見積金額はメーカー希望小売価格です。消費税・工事費が含まれておりません。
- 『安全に関するご注意』として、カタログ・施工説明書を必ずご覧下さい。
- 現場の状況により、お見積の内容・金額が変わることがあります。

**備考**  
受注生産品・Uオーダー品の受注後のキャンセルは、別途キャンセル料が発生いたします。あらかじめご了承下さい。

**建築条件**

内訳金額は、メーカー希望小売価格(税抜)です。

# 見積明細書

見積日	物件No	提案No
2023/02/22	J97R3	WYA2DA

**Panasonic**

(件名) キュビオスカタログプラン02-3

担当者

出力日：2023/02/22

No	デザイン	品番	品名	サイズ(m/m)	数量	単価	金額	備考
<b>収納</b>								
■ ◆キュビオス (2021年10月発売)								
02-3ユーティリティコーナー キュビオス 2021年10月発売 メープル柄 (JY)								
	Uオーダー	QFR19M	01◇ダボ孔 ◆方立H6D280フロア6	25 X 280 X 2140	1	27,300	27,300	QFR1MW6A6S6SJY1 *
		QFR1PA052ASJYN	◆棚W550H2D280ウォール標準JY	525 X 277 X 25	1	19,600	19,600	*
		QFR1PA052ASJYN	◆棚W550H2D280ウォール標準JY	525 X 277 X 25	1	19,600	19,600	*
	Uオーダー	QFR19R	◇W1098用 ◆サポートランナーL11	1098 X 25 X 25	1	12,600	12,600	QFR1R11HLS *
		QFR1MW6A6S6EJY1	◆方立H6D280フロア6S6EJY1枚	25 X 280 X 2140	1	17,600	17,600	*
		QFR1PW056ASJYN	◆棚W550H6D280フロア標準JY	525 X 277 X 25	1	31,300	31,300	*
		QFR1MA2A2E2SJY1	◆方立H2D280ウォー2E2SJY1枚	25 X 280 X 729	1	14,800	14,800	*
		QFR1MA2A2S2SJY1	◆方立H2D280ウォー2S2SJY1枚	25 X 280 X 729	1	19,400	19,400	*
		QFR1TW0530EJY2	◆木扉W550H3片開き鍵無JY2枚	543 X 15 X 1049	1	29,000	29,000	*
		QFR1S001WS12	◆木扉H123・片開き用部品2セット		1	5,800	5,800	*
		QFR1S002S	◆説明書セット		1	100	100	*
<b>(小計)</b>							<b>197,100</b>	
<b>(商品小計)</b>							<b>197,100</b>	
<b>商品合計</b>						<b>(税抜)</b>	<b>197,100</b>	
<b>総合計</b>						<b>(税抜)</b>	<b>197,100</b>	
						<b>(税込)</b>	<b>216,810</b>	

(税率10%)

## システムファニチャー キュビオス 無印良品 収納提案サービスのご紹介

# MUJI SUPPORTが キュビオスプランをサポート

無印良品のインテリアアドバイザーが  
キュビオスにぴったりな  
収納用品をご提案します。

キュビオス  
MUJI SUPPORT  
専用ページ




### サポート内容について

ご提案のキュビオスプランに合わせて、  
おすすめの収納グッズや小物を  
手書きまたはCGで  
ご提案させていただきます。

手書き  
資料

手書き資料

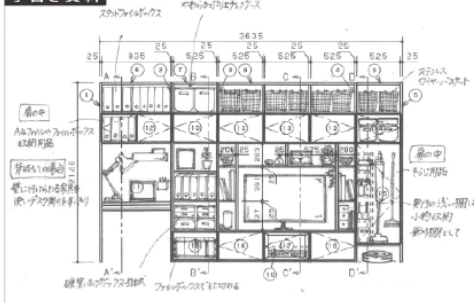

CG



### MUJI SUPPORT相談可能店舗(全国約40ヶ所)

相談可能店舗はキュビオスのWEBページ「無印良品 MUJI SUPPORT」  
もしくは「MUJI SUPPORT」専用ページでご確認ください。

近くに対応店舗がない場合は、Zoomにてオンライン相談会も実施しております。

お申込  
方法

無印良品 MUJI SUPPORTは、右記二次元コードよりご予約をお願いいたします。  
「MUJI SUPPORT」専用ページ(くらしの相談→収納の相談)のお申込みフォームにて、  
「①キュビオスのプラン図面」「②お部屋の図面」の2点をアップロードいただき、  
ご相談内容欄へ「キュビオス収納相談」とご入力ください。







Life with CUBIOS

ご提案プラン

プランサイズ

幅 : 1675mm  
 高さ : 2140mm  
 ユニット奥行 : 280mm

ユニット種類

背板なし

280mm (背板なし)



ご選択の色柄

扉



メープル柄(JY)

ユニット



メープル柄(JY)

扉柄 バリエーション



ユニット柄 バリエーション



収納サイズ の目安 (単位: mm)

※収納イメージは奥行き280mmの場合です。



WEBでかんたんに  
プランニング  
できます



プラン例のご紹介





組合せ部材一覧表

A	配線穴（有効径28mm）
B	固定用木枠（建築工専用）

No	品名	品番	数	ラベル表示記号
1	方立	QFR19M (QFR1MW6A6S6SJY1)	1	方立 - 66 特注品（左図にて要サイズ確認）
2	棚板	QFR1PW056ASJYN	1	棚板 - W56S
3	方立	QFR1MW6A6S6EJY1	1	方立 - 6E
4	方立	QFR1MA2A2E2SJY1	1	ウォール方立 - AA2E
5	棚板	QFR1PA052ASJYN	1	ウォール棚 - 52S
6	方立	QFR1MA2A2S2SJY1	1	ウォール方立 - AA2S
7	棚板	QFR1PA052ASJYN	1	ウォール棚 - 52S
8	木扉	QFR1TW0530EJY2	1	木扉 2枚入り
* 9	木扉H123・片開き用部品	QFR1S001WS12	1	木扉用部品 2セット入り
* 10	サポートランナー	QFR19R (QFR1R11HHL S)	1	サポートランナー 特注品（左図にて要サイズ確認）
* 11	説明書セット	QFR1S002S	1	説明書セット


主な仕様

- ・基本商品 : キュビオス
- ・扉 色柄 : メープル柄 (JY)
- ・本体色柄 : メープル柄 (JY)
- ・組み合わせサイズ: W1675 × D296 × H2140
- ・木扉 : 化粧シート貼りパーチクルボード
- ・ガラス扉 : ガラス部: ガラス+飛散防止フィルム スモーク色  
: フレーム部: アルミ押し出し品グレー塗装仕上げ
- ・本体内装 : 化粧シート貼りパーチクルボード


\*印の商品は、図面表示しておりません

\* 固定用木枠と棚板の高さが重なる場合は、固定用木枠の高さを調整してください。  
最下段: 棚板天端から下方へ76mmが木枠中心、最上段: 棚板天端から上方へ52mmが木枠中心

- ・図面の商品幅寸法は誤差を含まない寸法です。施工時の仕上がりは図面寸法よりも大きく仕上がる場合があります。（目安: 1ユニット当たり 0.5~1.0mm程度）
- ・ユニットを設置するために、天井と側面（左右どちらか一方）にクリアランスが必要です。（すべてのユニット 天井: 15mm以上、ウォールユニット 側面: 30mm以上）
- ・カウンターの場合図面表記寸法は製品仕上がり寸法で、チリを含んでいます。
- ・プラン左右の方立に配線穴はありません。必要に応じ現場開口を行うことは可能です。


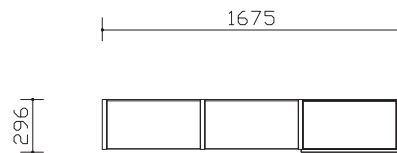


平面図

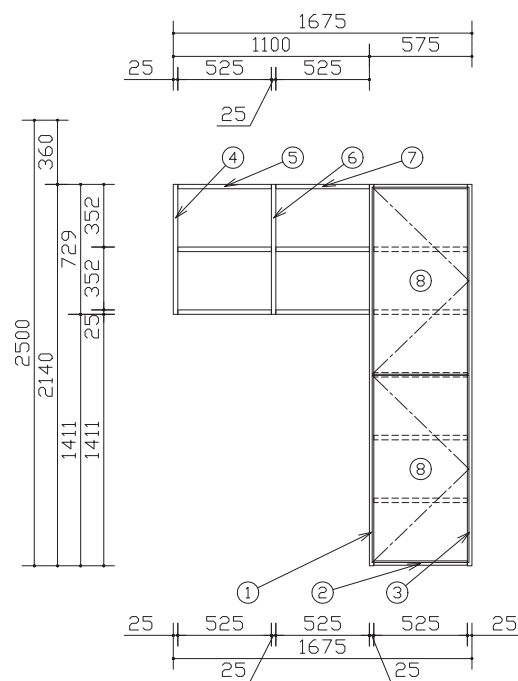

02-3ユーティリティコーナー

280

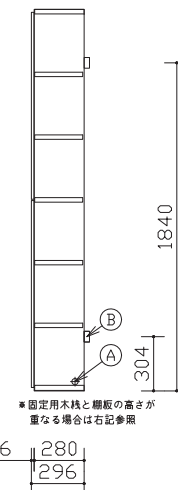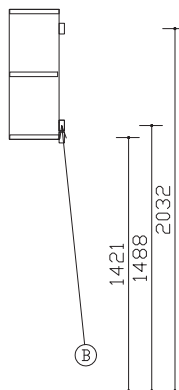

\* 固定用木枠と棚板の高さが重なる場合は右記参照

断面図

Panasonic

キュビオスカタログプラン02-3  
CUBIOS 扉柄 メープル柄 (JY)  
本体柄 メープル柄 (JY)

縮尺  
1 / 30

代理店様名

ご担当

販売店様名

ご担当

担当

図番  
WYA2DA



施工補助図

施工前に必ずご確認ください。

① 搬入・開梱手順について

プラン図面 および 梱包ラベルに示しているラベル表示記号にて部材照合の上、ラベル色の順に、搬入・開梱・組立して下さい。

プラン図面 1枚目

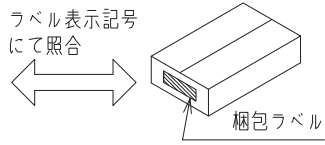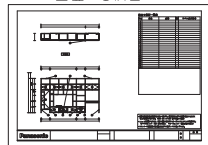

ラベル色



組合せ部材一覧表


No	品名	品番	数	ラベル表示記号
1	方立	QFR19M (QFR1MW6A6S6SJY1)	1	方立 - 66 特注品 (左図にて要サイズ確認)
2	棚板	QFR1PW056ASJYN	1	棚板 - W56S
3	方立	QFR1MW6A6S6EJY1	1	方立 - 6E
4	方立	QFR1MA2A2E2SJY1	1	ウォール方立 - AA2E
5	棚板	QFR1PA052ASJYN	1	ウォール棚 - 52S
6	方立	QFR1MA2A2S2SJY1	1	ウォール方立 - AA2S
7	棚板	QFR1PA052ASJYN	1	ウォール棚 - 52S

② 固定棚推奨位置・電源取り出し位置について

コンセントの取付位置は推奨位置になります。追加棚板と同じ高さに設置すると、コンセントが使用しづらくなりますのでご注意ください。

【参考】金具・ねじ取り付け位置 (標準位置)

- 受け金具+ねじ (固定棚などに使用)
- ジョイントピン (大)
- ジョイントピン (小)

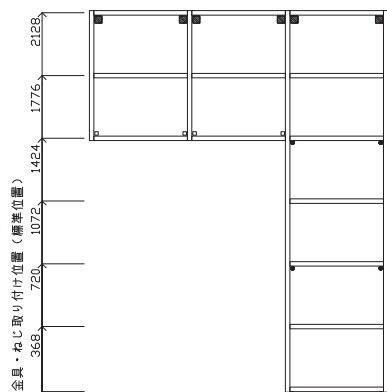

02-3ユーティリティコーナー



キュービオスカタログプラン02-3  
CUBIOS 扉柄   メープル柄   (JY)  
                  本体柄   メープル柄   (JY)

縮尺  
1 / 30

代理店様名  
ご担当

販売店様名  
ご担当

担当

図番  
WYA2DA

■コンセント開口寸法

トリプルコンセント 品番:QFR1Q00C0 (G) 接地付きダブルコンセント 品番:QFR1Q00C1 (G)	TV端子付きコンセント 品番:QFR1Q00C2 (G) TELモジュラ付きコンセント 品番:QFR1Q00C3 (G) LAN付きコンセント 品番:QFR1Q00C4 (G)	マルチメディアコンセント 品番:QFR1Q00C5 (G) マルチメディアコンセント (CS対応) 品番:QFR1Q00C6 (G)

※各ユニットでの加工位置はプラン図をご確認下さい。  
※背板にコンセントを設置する場合、背板の開口形状と同じ形状で、その背面の壁にも開口加工を行ってください。

■電気工事について  
・電気配線工事は、「電気設備技術基準」や「内線規程」に従って確実に行ってください。  
配線工事は電気工事士の資格が必要です。  
・本体取り付け前にあらかじめ、指定位置に適用電線・ケーブルを配線して下さい。

■コンセントを付ける場合

① 抜コ ンセ ン止 めソ ツト	定格	15A 125V	③ C A T 5 E	適用	FCC規格Part168に規定する モジュラプラグ (8極8心) および同等品	
	適合規格	電気用品安全法 (特定電気用品)		適用電線	4対非シールドツイステドペアケーブル (CTA5E) (CAT5E対応UTPケーブル) 心線径 銅単線: AWG24 (φ0.5)	
	適合規格	JIS C8303 (配線用差込接続器)		④ T E L	適用	FCC規格Part168に規定する モジュラプラグ (6極2心) および同等品
	適合電線	600Vビニル絶縁電線 (1V)、600Vビニルソース ケーブル (VVF) φ1.6、φ2単線専用			適用電線	2対カット型PVC屋内線 2対電子ボタ電話用ケーブル φ0.4~φ0.65 Cu (銅) 単線専用 〔推奨電線φ0.5~φ0.65〕
② テ レ ビ タ ー ミ ナ ル	適応周波数帯	10MHz~3224MHz	④ T E L	適用	FCC規格Part168に規定する モジュラプラグ (6極2心) および同等品	
	適合コネクタ	JEITA (RC-5221A) 適合 高周波同軸C13形コネクタ JEITA (RC-5223B) 適合 高周波同軸C15形コネクタ		適用電線	2対カット型PVC屋内線 2対電子ボタ電話用ケーブル φ0.4~φ0.65 Cu (銅) 単線専用 〔推奨電線φ0.5~φ0.65〕	
	適合ケーブル	高周波同軸ケーブル 特性インピーダンス75Ω型: S-5C-FB				
	配線本数	1本 (入力)				
電流通過端子	入力 (1N) - TV接続口 (7アウトレット)					

■電源線、情報線対応表

	QFR1Q00C0 (G)	QFR1Q00C1 (G)	QFR1Q00C2 (G)	QFR1Q00C3 (G)	QFR1Q00C4 (G)	QFR1Q00C5 (G)	QFR1Q00C6 (G)
①コンセント	○	○	○	○	○	○	○
②テレビターミナル	-	-	○	-	-	○	○
③CAT5E	-	-	-	-	○	○	○
④TEL	-	-	-	○	-	○	○

■納まり部材の取り合い

□各納まり部材の納まり図

		壁との取り合い			側面 (開放面)
		納まり部材 なし	目地棒	間口 フィルター	
天井 フィルター					
	上部				
	納まり 部材 なし				
フロア ユニット					
	下部				
	ウォール ユニット ・ フロート ユニット				



キュービオスカタログプラン02-3  
CUBIOS 扉柄   メープル柄   (JY)  
                  本体柄   メープル柄   (JY)

縮 尺  
1 / 30

代理  
店様  
名

ご担当

販  
売  
店  
様  
名

ご担当

担  
当

図 番  
WYA2DA