

御 参 考 見 積 書

出力日 : 2022/07/05 **Panasonic**

(件名) キュビオスカタログプラン 0 5 - 3

見積日	物件No	提案No
2022/07/01	J97R3	WYC22A

会社名	
担当者	

合計金額	(税抜)	¥909,000
	(税込)	¥999,900 (税率 1 0 %)

内訳	金額	内訳	金額
[収納] キュビオス (2 0 2 1 年 1 0 月 発 売)	909,000		

見積条件

本見積書の有効期限は、見積日付より3ヵ月です。
ご発注・お問い合わせには、お名前(フルネーム)・物件NOをお申し付け下さい。
本見積金額はメーカー希望小売価格です。消費税・工事費が含まれておりません。
『安全に関するご注意』として、カタログ・施工説明書を必ずご覧下さい。
現場の状況により、お見積の内容・金額が変わることがあります。

備考

受注生産品・Uオーダー品の受注後のキャンセルは、別途キャンセル料が発生いたします。
あらかじめご了承下さい。

建築条件

--

内訳金額は、メーカー希望小売価格(税抜)です。

見積明細書

見積日	物件No	提案No
2022/07/01	J97R3	WYC22A

Panasonic

(件名) キュビオスカタログプラン05-3

担当者

出力日：2022/07/05

No	デザイン	品番	品名	サイズ(m/m)	数量	単価	金額	備考
	収納							
	■ キュビオス(2021年10月発売)							
	05-3ダイニング キュビオス 2021年10月発売 ウォールナット柄(TY)							
		QFR1PW053CSTYN	棚W550H3D430フロア標準TY	525 X 427 X 25	1	26,200	26,200	*
		QFR1DW051HM2ETY	2段引出し前板 W550 鍵無 TY	543 X 15 X 345	1	9,500	9,500	*
		QFR1D051CHC2SWA	2段引出し本体 W550D430・444	500 X 409 X 85	1	30,800	30,800	*
		QFR1PW053CSTYN	棚W550H3D430フロア標準TY	525 X 427 X 25	1	26,200	26,200	*
		QFR1DW051HM2ETY	2段引出し前板 W550 鍵無 TY	543 X 15 X 345	1	9,500	9,500	*
		QFR1D051CHC2SWA	2段引出し本体 W550D430・444	500 X 409 X 85	1	30,800	30,800	*
		QFR1PW053CSTYN	棚W550H3D430フロア標準TY	525 X 427 X 25	1	26,200	26,200	*
		QFR1DW051HM2ETY	2段引出し前板 W550 鍵無 TY	543 X 15 X 345	1	9,500	9,500	*
		QFR1D051CHC2SWA	2段引出し本体 W550D430・444	500 X 409 X 85	1	30,800	30,800	*
		QFR1PC053CSTYN	棚W550H3D430オブ標準TY	525 X 427 X 25	1	7,600	7,600	*
		QFR1PC053CSTYN	棚W550H3D430オブ標準TY	525 X 427 X 25	1	7,600	7,600	*
		QFR1PW052CSTYN	棚W550H2D430フロア標準TY	525 X 427 X 25	1	22,000	22,000	*
		QFR1PW052CSTYN	棚W550H2D430フロア標準TY	525 X 427 X 25	1	22,000	22,000	*
		QFR1PW052CSTYN	棚W550H2D430フロア標準TY	525 X 427 X 25	1	22,000	22,000	*
		QFR1S11MTY	カウンター受け部材W1100TY	1100 X 15 X 50	1	5,900	5,900	*
		QFR1PA051ASTYN	棚W550H1D280ウォール標準TY	525 X 277 X 25	1	13,800	13,800	*
		QFR1PA051ASTYN	棚W550H1D280ウォール標準TY	525 X 277 X 25	1	13,800	13,800	*
		QFR1PA051ASTYN	棚W550H1D280ウォール標準TY	525 X 277 X 25	1	13,800	13,800	*
		QFR1PA051ASTYN	棚W550H1D280ウォール標準TY	525 X 277 X 25	1	13,800	13,800	*
		QFR1PA051ASTYN	棚W550H1D280ウォール標準TY	525 X 277 X 25	1	13,800	13,800	*
		QFR1PA051ASTYN	棚W550H1D280ウォール標準TY	525 X 277 X 25	1	13,800	13,800	*
		QFR1K27HHCUYTY	集成材カウンタW2750D430標TY	2779 X 455 X 24	1	84,400	84,400	*
	Uオーダー	QFR19KY	W2603P1736 集成材カウンタ	2603 X 455 X 24	1	115,000	115,000	QFR1K27HHCUYTY *
		QFR1MW2C2S2ETY1	方立H2D430フロア2S2ETY1枚	25 X 430 X 732	1	14,200	14,200	*
		QFR1MW2C2S2STY2	方立H2D430フロア2S2STY2枚	25 X 430 X 732	1	34,800	34,800	*

見積明細書

見積日	物件No	提案No
2022/07/01	J97R3	WYC22A

Panasonic

(件名) キュビオスカタログプラン05-3

担当者

出力日：2022/07/05

No	デザイン	品番	品名	サイズ(m/m)	数量	単価	金額	備考
		QFR1MW3C3E3STY1	方立H3D430フロア3E3STY1枚	25 X 430 X 1084	1	16,600	16,600	*
		QFR1MW3C3S2STY1	方立H3D430フロア3S2STY1枚	25 X 430 X 1084	1	19,800	19,800	*
		QFR1MW3C3S3STY4	方立H3D430フロア3S3STY4枚	25 X 430 X 1084	1	79,200	79,200	*
		QFR1MA1A1E1STY1	方立H1D280ウォー1E1STY1枚	25 X 280 X 377	1	10,900	10,900	*
		QFR1MA1A1S1ETY1	方立H1D280ウォー1S1ETY1枚	25 X 280 X 377	1	10,900	10,900	*
		QFR1MA1A1S1STY4	方立H1D280ウォー1S1STY4枚	25 X 280 X 377	1	61,200	61,200	*
		QFR1MA1A1S1STY1	方立H1D280ウォー1S1STY1枚	25 X 280 X 377	1	15,300	15,300	*
		QFR1TW0510ETY2	木扉W550H1片開き鍵無TY2枚	543 X 15 X 345	1	16,600	16,600	*
		QFR1TW0510ETY1	木扉W550H1片開き鍵無TY1枚	543 X 15 X 345	1	8,300	8,300	*
		QFR1TW0520ETY1	木扉W550H2片開き鍵無TY1枚	543 X 15 X 697	1	11,000	11,000	*
		QFR1P05CMKTY	追加棚W550D430標準TY	525 X 419 X 25	2	7,600	15,200	*
		QFR1R33HHLS	サポートランナーL3300HHシルバー	3323 X 25 X 25	1	14,900	14,900	*
		QFR1S001WS14	木扉H123・片開き用部品4セット		1	11,200	11,200	*
		QFR1S002S	説明書セット		1	100	100	*
(小計)							909,000	
(商品小計)							909,000	
商品合計						(税 抜)	909,000	
総合計						(税 抜)	909,000	
						(税 込)	999,900	

(税率10%)



Life with CUBIOS

ご提案プラン

プランサイズ

幅 : 5382mm
 高さ : 2277mm
 奥行 : 430mm

ユニット種類


背板なし

430mm (背板なし)




ご選択の色柄

扉

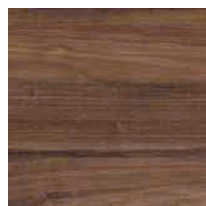


ウォールナット柄(TY)

ユニット

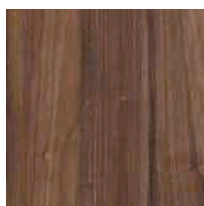

ウォールナット柄(TY)

扉柄 バリエーション

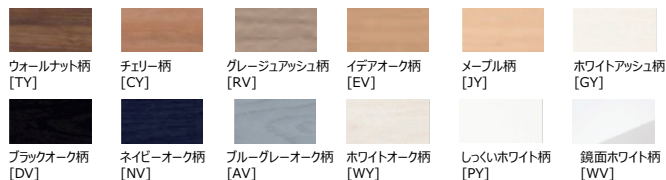

ユニット柄 バリエーション



収納サイズ の目安 (単位: mm)

※収納イメージは奥行き280の場合です。




WEBでかんたんに
プランニングできます




プラン例のご紹介



A	配線穴（有効径28mm）
B	固定用木柱（建築工専用）

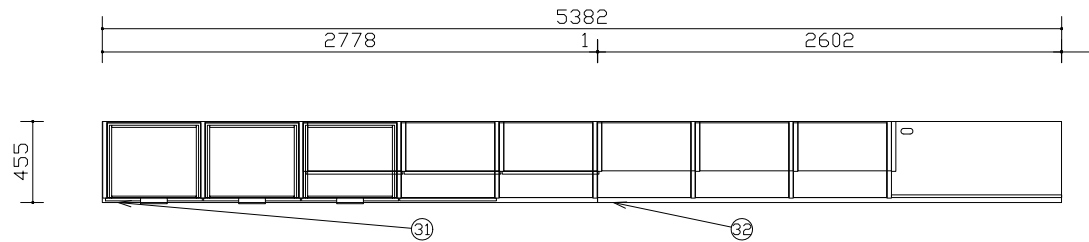

平面図

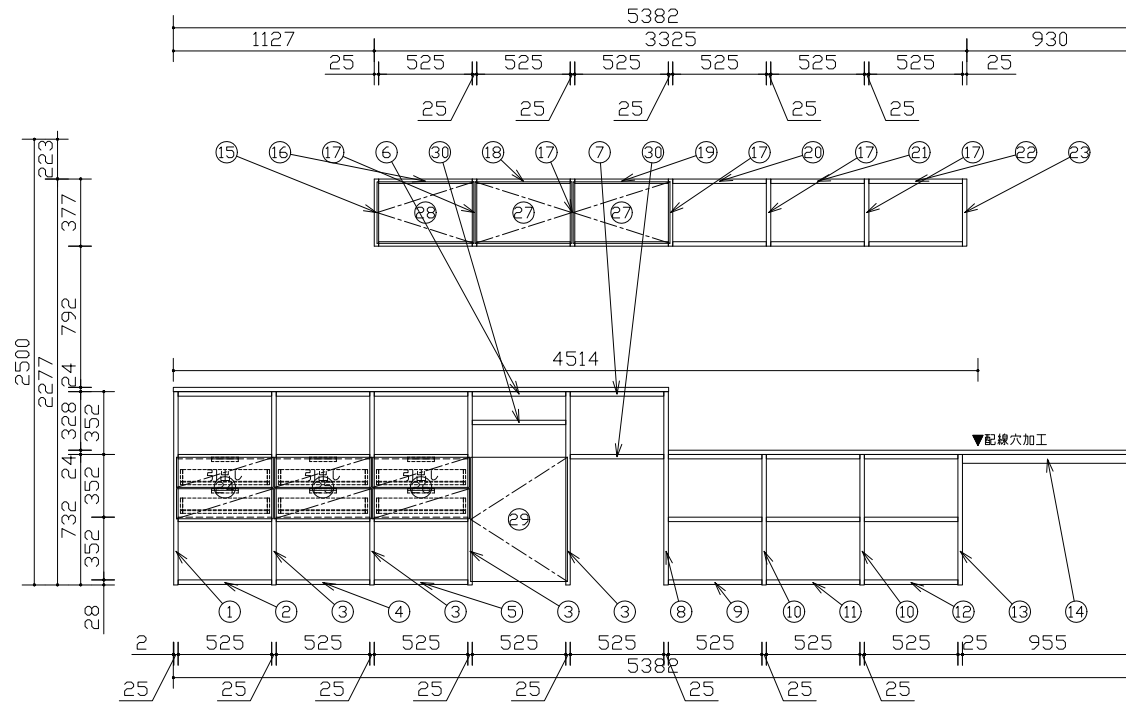

05-3 ダイニング

- ・図面の商品幅寸法は誤差を含まない寸法です。施工時の仕上がりは図面寸法よりも大きく仕上がる場合があります。（目安：1ユニット当り 0.5～1.0mm程度）
- ・ユニットを設置するために、天井と側面（左右どちらか一方）にクリアランスが必要です。（すべてのユニット 天井：15mm以上、ウォールユニット 側面：30mm以上）
- ・カウンターの図面表記寸法は製品仕上がり寸法で、チリを含んでいます。

Panasonic

キュビオスカタログプラン05-3
CUBIOSウォールナット柄（TY）
ウォールナット柄（TY）

縮尺
1 / 30

代理店様名
ご担当

販売店様名
ご担当

担当

図番
WYC22A


組合せ部材一覧表

A	配線穴 (有効径28mm)
B	固定用本栓 (建築工専用)

No	品名	品番	数	備考
1	方立	QFR1MW3C3E3STY1	1	
2	棚板	QFR1PW053CSTYN	1	
3	方立	QFR1MW3C3S3STY4	1	4枚入り
4	棚板	QFR1PW053CSTYN	1	
5	棚板	QFR1PW053CSTYN	1	
6	棚板	QFR1PC053CSTYN	1	
7	棚板	QFR1PC053CSTYN	1	
8	方立	QFR1MW3C3S2STY1	1	
9	棚板	QFR1PW052CSTYN	1	
10	方立	QFR1MW2C2S2STY2	1	2枚入り
11	棚板	QFR1PW052CSTYN	1	
12	棚板	QFR1PW052CSTYN	1	
13	方立	QFR1MW2C2S2ETY1	1	
14	カウンター受け部材	QFRIS11MTY	1	
15	方立	QFR1MA1A1E1STY1	1	
16	棚板	QFR1PA051ASTYN	1	
17	方立	QFR1MA1A1S1STY4	1	4枚入り
17	方立	QFR1MA1A1S1STY1	1	
18	棚板	QFR1PA051ASTYN	1	
19	棚板	QFR1PA051ASTYN	1	
20	棚板	QFR1PA051ASTYN	1	
21	棚板	QFR1PA051ASTYN	1	
22	棚板	QFR1PA051ASTYN	1	
23	方立	QFR1MA1A1S1ETY1	1	
24	2段引出し前板	QFR1DW051HM2ETY	1	

主な仕様

- ・基本商品 : キュビオス
- ・本体色柄 : ウォールナット柄 (TY)
- ・扉色柄 : ウォールナット柄 (TY)
- ・組み合わせサイズ: W5382 × D461 × H2277
- ・木扉 : 化粧シート貼りパーチクルボード
- ・ガラス扉 : ガラス部: ガラス+飛散防止フィルム
: フレーム部: アルミ押し出し品グレー塗装仕上げ
- ・本体内装 : 化粧シート貼りパーチクルボード

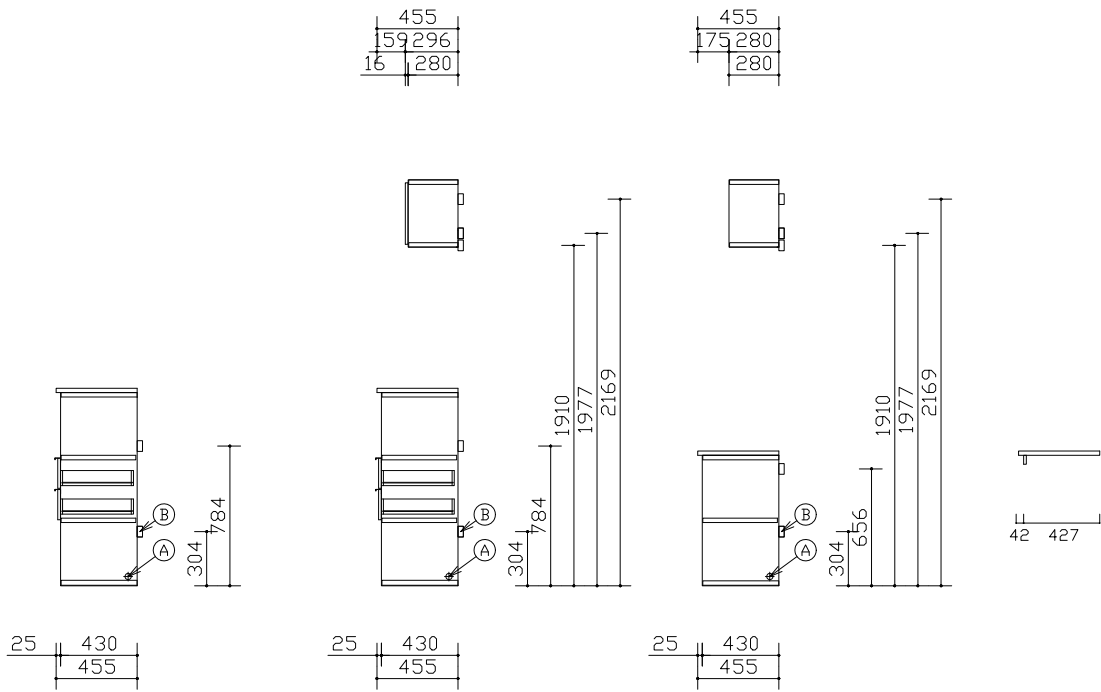

05-3 ダイニング

断面図

図面は組み合わせの参考例です
見積書もあわせてご確認ください。

Panasonic

キュビオスカタログプラン05-3
CUBIOSウォールナット柄 (TY)
ウォールナット柄 (TY)

縮尺
1 / 30

代理店
様名

ご担当

販売店
様名

ご担当

担
当

図番
WYC22A

組合せ部材一覧表

No	品名	品番	数	備考
24	2段引出し本体	QFR1D051CHC2SWA	1	
25	2段引出し前板	QFR1DW051HM2ETY	1	
25	2段引出し本体	QFR1D051CHC2SWA	1	
26	2段引出し前板	QFR1DW051HM2ETY	1	
26	2段引出し本体	QFR1D051CHC2SWA	1	
27	木扉	QFR1TW0510ETY2	1	2枚入り
28	木扉	QFR1TW0510ETY1	1	
29	木扉	QFR1TW0520ETY1	1	
30	棚板	QFR1P05CMKTY	2	
31	集成材カウンター	QFR1K27HHCUYTY	1	色柄：ウォールナット
32	集成材カウンター	QFR19KY (QFR1K27HHCUYTY)	1	色柄：ウォールナット
* 33	木扉H123・片開き用部品	QFR1S001WS14	1	4セット
* 34	サポートランナー	QFR1R33HHLS	1	
* 35	説明書セット	QFR1S002S	1	

*印の商品は、図面表示していません

05-3 ダイニング

図面は組み合わせの参考例です
見積書もあわせてご確認下さい。


Panasonic	キュビオスカタログプラン05-3	縮尺	代理店様名	ご担当	販売店様名	ご担当	担	担	図番
	CUBIOSウォールナット柄(TY) ウォールナット柄(TY)	1/30							WYC22A

施工補助図

施工前に必ずご確認ください。

①搬入・開梱手順について

下順で搬入・開梱・組立して下さい。

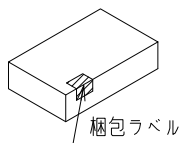


- 青
 - 黄
 - 赤
- ・方立
 - ・カウンター
 - ・扉
 - ・棚板
 - ・フィラー
 - ・引出し
 - ・背板

②固定棚推奨位置・電源取り出し位置について

コンセントの取付位置は推奨位置になります。追加棚板と同じ高さに設置すると、コンセントが使用しづらくなりますのでご注意ください。

【参考】金具・ねじ取り付け位置（標準位置）

●	固定棚 (受け部材+ねじ)	
□	ジョイントピン (大)	
■	ジョイントピン (小)	

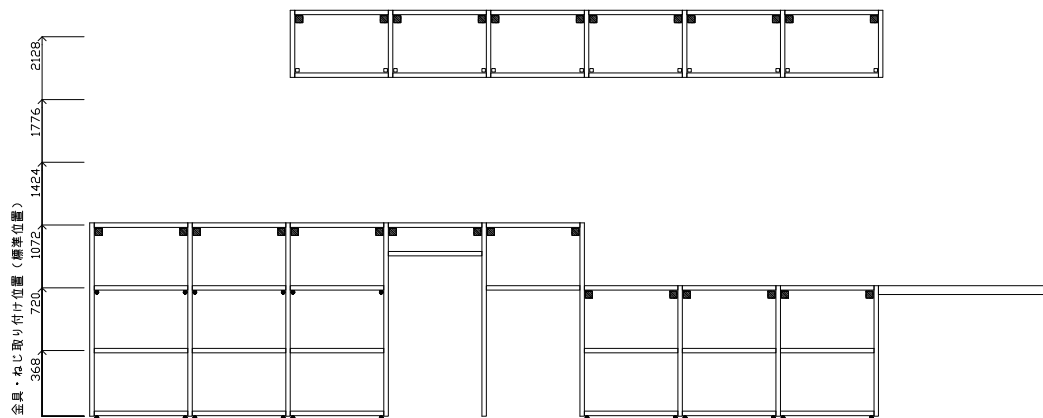

05-3 ダイニング



キュービオスカタログプラン05-3
CUBIOS ウォールナット柄 (TY)
ウォールナット柄 (TY)

縮尺
1 / 30

代理店様名
ご担当

販売店様名
ご担当

担当

図番
WYC22A

組合せ部材一覧表

No	品名	品番	数	備考
1	方立	QFR1MW3C3E3STY1	1	
2	棚板	QFR1PW053CSTYN	1	
3	方立	QFR1MW3C3S3STY4	1	4枚入り
4	棚板	QFR1PW053CSTYN	1	
5	棚板	QFR1PW053CSTYN	1	
6	棚板	QFR1PC053CSTYN	1	
7	棚板	QFR1PC053CSTYN	1	
8	方立	QFR1MW3C3S2STY1	1	
9	棚板	QFR1PW052CSTYN	1	
10	方立	QFR1MW2C2S2STY2	1	2枚入り
11	棚板	QFR1PW052CSTYN	1	
12	棚板	QFR1PW052CSTYN	1	
13	方立	QFR1MW2C2S2ETY1	1	
14	カウンター受け部材	QFR1S11MTY	1	
15	方立	QFR1MA1A1E1STY1	1	
16	棚板	QFR1PA051ASTYN	1	
17	方立	QFR1MA1A1S1STY4	1	4枚入り
17	方立	QFR1MA1A1S1STY1	1	
18	棚板	QFR1PA051ASTYN	1	
19	棚板	QFR1PA051ASTYN	1	
20	棚板	QFR1PA051ASTYN	1	
21	棚板	QFR1PA051ASTYN	1	
22	棚板	QFR1PA051ASTYN	1	
23	方立	QFR1MA1A1S1ETY1	1	

05-3 ダイニング

図面は組み合わせの参考例です
見積書もあわせてご確認ください。

Panasonic	キュビオスカタログプラン05-3	縮尺 1 / 30	代理店 店様名 ご担当	販売店 様名 ご担当	担 当	図 番 WYC22A
	CUBIOS ウォールナット柄 (TY) ウォールナット柄 (TY)					

■コンセント開口寸法

トリプルコンセント 品番: QFR1Q00C0 (G) 接地付きダブルコンセント 品番: QFR1Q00C1 (G)	TV端子付きコンセント 品番: QFR1Q00C2 (G) TELモジュラ付きコンセント 品番: QFR1Q00C3 (G) LAN付きコンセント 品番: QFR1Q00C4 (G)	マルチメディアコンセント 品番: QFR1Q00C5 (G) マルチメディアコンセント (CS対応) 品番: QFR1Q00C6 (G)

※各ユニットでの加工位置はプラン図をご確認下さい。
※背板にコンセントを設置する場合、背板の開口形状と同じ形状で、その背面の壁にも開口加工を行ってください。

電気工事について

- ・電気配線工事は、「電気設備技術基準」や「内線規程」に従って確実に行ってください。配線工事は電気工事士の資格が必要です。
- ・本体取り付け前にあらかじめ、指定位置に適用電線・ケーブルを配線して下さい。

■コンセントを付ける場合

① 抜コ ンセ ン止 めソ ツト	定格	15A 125V	③ C A T 5 E	適用	FCC規格Part168に規定する モジュラプラグ (8極8心) および同等品	
	適合規格	電気用品安全法 (特定電気用品)		適用電線	4対非シールドツイストペアケーブル (CAT5E) (CAT5E対応UTPケーブル) 心線径 銅単線: AWG24 (φ0.5)	
	適合規格	JIS C8303 (配線用差込接続器)		④ T E L	適用	FCC規格Part168に規定する モジュラプラグ (6極2心) および同等品
	適合電線	600Vビニル絶縁電線 (1V)、600Vビニルソース ケーブル (VVF) φ1.6、φ2単線専用			適用電線	2対カット型PVC屋内線 2対電子ボックステル用ケーブル φ0.4~φ0.65 Cu (銅) 単線専用 〔推奨電線φ0.5~φ0.65〕
② テ レ ビ タ ー ミ ナ ル	適応周波数帯	10MHz~3224MHz	④ T E L	適用	FCC規格Part168に規定する モジュラプラグ (6極2心) および同等品	
	適合コネクタ	JEITA (RC-5221A) 適合 高周波同軸C13形コネクタ JEITA (RC-5223B) 適合 高周波同軸C15形コネクタ		適用電線	2対カット型PVC屋内線 2対電子ボックステル用ケーブル φ0.4~φ0.65 Cu (銅) 単線専用 〔推奨電線φ0.5~φ0.65〕	
	適合ケーブル	高周波同軸ケーブル 特性インピーダンス75Ω型: S-5C-FB				
	配線本数	1本 (入力)				
電流通過端子	入力 (1N) - TV接続口 (7アウト)					

■電源線、情報線対応表

	QFR1Q00C0 (G)	QFR1Q00C1 (G)	QFR1Q00C2 (G)	QFR1Q00C3 (G)	QFR1Q00C4 (G)	QFR1Q00C5 (G)	QFR1Q00C6 (G)
①コンセント	○	○	○	○	○	○	○
②テレビターミナル	-	-	○	-	-	○	○
③CAT5E	-	-	-	-	○	○	○
④TEL	-	-	-	○	-	○	○

■納まり部材の取り合い

□各納まり部材の納まり図

		壁との取り合い			側面 (開放面)
		納まり部材 なし	目地棒	間口 フィルター	
天井 フィルター					
	上部	目地棒			
		納まり部材 なし			
フロア ユニット					
	ウォール ユニット・ フロート ユニット				



キュービオスカタログプラン05-3
CUBIOS ウォールナット柄 (TY)
ウォールナット柄 (TY)

縮尺
1 / 30

代理店
様名

ご担当

販売店
様名

ご担当

担
当

図番

WYC22A