

御 参 考 見 積 書

出力日 : 2022/07/05 **Panasonic**

(件名) キュビオスカタログプラン 0 9 - 4

見積日	物件No	提案No
2022/07/01	J97R3	WYDBYA

会社名	
担当者	

合計金額	(税抜)	¥163,800
	(税込)	¥180,180 (税率 1 0 %)

内訳	金額	内訳	金額
[収納] キュビオス (2 0 2 1 年 1 0 月 発 売)	163,800		

見積条件

本見積書の有効期限は、見積日付より3ヵ月です。
ご発注・お問い合わせには、お名前(フルネーム)・物件NOをお申し付け下さい。
本見積金額はメーカー希望小売価格です。消費税・工事費が含まれておりません。
『安全に関するご注意』として、カタログ・施工説明書を必ずご覧下さい。
現場の状況により、お見積の内容・金額が変わることがあります。

備考

受注生産品・Uオーダー品の受注後のキャンセルは、別途キャンセル料が発生いたします。
あらかじめご了承下さい。

建築条件

--

内訳金額は、メーカー希望小売価格(税抜)です。

見積明細書

見積日	物件No	提案No
2022/07/01	J97R3	WYDBYA

Panasonic

(件名) キュビオスカタログプラン09-4

担当者

出力日: 2022/07/05

No	デザイン	品番	品名	サイズ(m/m)	数量	単価	金額	備考
収納								
■ キュビオス(2021年10月発売)								
09-4スタディコーナー キュビオス 2021年10月発売 メープル柄 (JY)								
		QFR1PC086CKJYN	棚W860H6D430衣類側面KJY	835 X 427 X 25	1	32,100	32,100	*
		QFR1H081NS1	ハンガーパイプ W860	835 X 15 X 30	1	2,900	2,900	*
		QFR1PC086CQJYN	棚W860H6D430オープンデJY	835 X 427 X 25	1	39,900	39,900	*
		QFR1K08VVCASJY	カウンターW860D430オデスJY	835 X 455 X 18	1	16,900	16,900	*
		QFR1MW6C6S6EJY1	方立H6D430フロア6S6EJY1枚	25 X 430 X 2140	1	22,900	22,900	*
		QFR1MW6C6W6SJY1	方立H6D430フロア6W6SJY1枚	25 X 430 X 2140	1	26,100	26,100	*
		QFR1MW6C6E6WJY1	方立H6D430フロア6E6WJY1枚	25 X 430 X 2140	1	22,900	22,900	*
		QFR1S002S	説明書セット		1	100	100	*
(小計)							163,800	
(商品小計)							163,800	
商品合計						(税抜)	163,800	
総合計						(税抜)	163,800	
						(税込)	180,180	

(税率10%)



Life with CUBIOS

ご提案プラン

プランサイズ

幅 : 1745mm
 高さ : 2140mm
 奥行 : 430mm

ユニット種類

背板なし

430mm (背板なし)



ご選択の色柄

扉




メープル柄(JY)

ユニット



メープル柄(JY)

扉柄 バリエーション

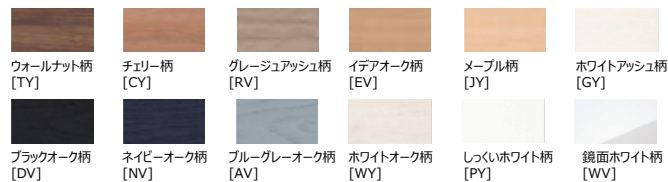


ユニット柄 バリエーション




収納サイズ の目安 (単位: mm)

※収納イメージは奥行280の場合です。

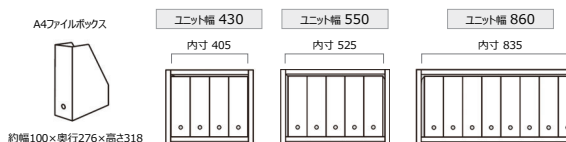

WEBでかんたんに
プランニングできます

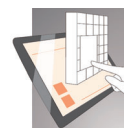

プラン例のご紹介



組合せ部材一覧表


A	配線穴(有効径28mm)
B	固定用木栓(建築工用)

No	品名	品番	数	備考
1	方立	QFR1MW6C6E6WJY1	1	
2	棚板	QFR1PC086CKJYN	1	
3	方立	QFR1MW6C6W6SJY1	1	
4	棚板	QFR1PC086CQJYN	1	
5	方立	QFR1MW6C6S6EJY1	1	
6	ハンガーパイプ	QFR1H08INS1	1	
7	シートカウンター	QFR1K08VVICASJY	1	色柄:メープル
* 8	説明書セット	QFR1S002S	1	



主な仕様

- ・基本商品 : キュビオス
- ・本体色柄 : メープル柄 (JY)
- ・扉色柄 : メープル柄 (JY)
- ・組み合わせサイズ : W1745 × D455 × H2140
- ・木扉 : 化粧シート貼りパーティクルボード
- ・ガラス扉 : ガラス部: ガラス+飛散防止フィルム
- ・フレーム部 : アルミ押出し品グレー塗装仕上げ
- ・本体内装 : 化粧シート貼りパーティクルボード

*印の商品は、図面表示していません

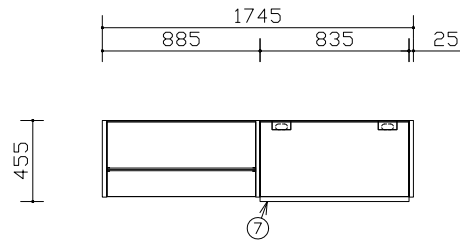

平面図

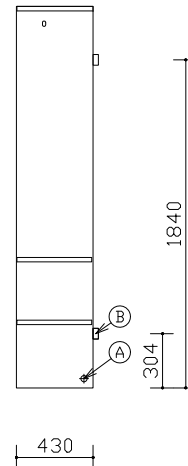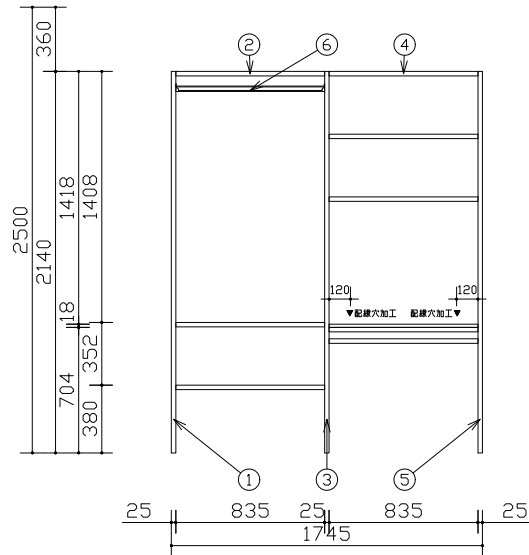

断面図

- ・図面の商品幅寸法は誤差を含まない寸法です。施工時の仕上がりは図面寸法よりも大きく仕上がる場合があります。(目安:1ユニット当たり 0.5~1.0mm程度)
- ・ユニットを設置するために、天井と側面(左右どちらか一方)にクリアランスが必要です。(すべてのユニット 天井:15mm以上、ウォールユニット 側面:30mm以上)
- ・カウンターの図面表記寸法は製品仕上がり寸法で、チリを含んでいます。

09-4スタディコーナー

Panasonic

キュビオスカタログプラン09-4
CUBIOS メープル柄 (JY)
メープル柄 (JY)

縮尺
1 / 30

代理店様名
ご担当

販売店様名
ご担当

担当


図番
WYDBYA

施工補助図

施工前に必ずご確認ください。

①搬入・開梱手順について

下順で搬入・開梱・組立して下さい。

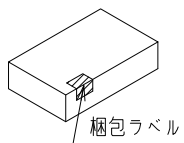


- ・方立
 - ・棚板
 - ・背板
- ・カウンター
 - ・フィルター
- ・扉
 - ・引出し

②固定棚推奨位置・電源取り出し位置について

コンセントの取付位置は推奨位置になります。追加棚板と同じ高さに設置すると、コンセントが使用しづらくなりますのでご注意ください。

【参考】金具・ねじ取り付け位置（標準位置）

- 固定棚 (受け部材+ねじ)
- ジョイントピン (大)
- ジョイントピン (小)

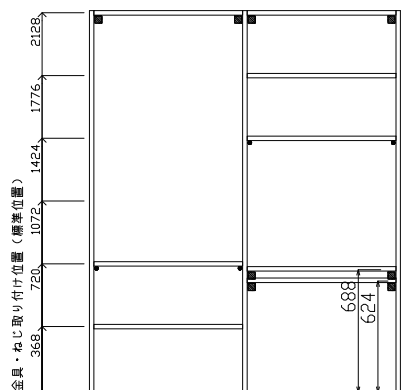

09-4 スタディ コーナー

組合せ部材一覧表

No	品名	品番	数	備考
1	方立	QFR1MW6C6E6WJY1	1	
2	棚板	QFR1PC086CKJYN	1	
3	方立	QFR1MW6C6W6SJY1	1	
4	棚板	QFR1PC086CQJYN	1	
5	方立	QFR1MW6C6S6EJY1	1	

Panasonic

キュービオスカタログプラン09-4
CUBIOS メープル柄 (JY)
メープル柄 (JY)

縮尺
1 / 30

代理店様名
ご担当

販売店様名
ご担当

担当

図番
WYDBYA

■コンセント開口寸法

トリプルコンセント 品番: QFR1Q00C0 (G) 接地付きダブルコンセント 品番: QFR1Q00C1 (G)	TV端子付きコンセント 品番: QFR1Q00C2 (G) TELモジュラ付きコンセント 品番: QFR1Q00C3 (G) LAN付きコンセント 品番: QFR1Q00C4 (G)	マルチメディアコンセント 品番: QFR1Q00C5 (G) マルチメディアコンセント (CS対応) 品番: QFR1Q00C6 (G)

※各ユニットでの加工位置はプラン図をご確認下さい。
※背板にコンセントを設置する場合、背板の開口形状と同じ形状で、その背面の壁にも開口加工を行ってください。

電気工事について
・電気配線工事は、「電気設備技術基準」や「内線規程」に従って確実に行ってください。
配線工事は電気工事士の資格が必要です。
・本体取り付け前にあらかじめ、指定位置に適用電線・ケーブルを配線して下さい。

■コンセントを付ける場合

① 抜コ ンセ ン止 めソ ツト	定格	15A 125V	③ C A T 5 E	適用	FCC規格Part168に規定する モジュラプラグ (8極8心) および同等品	
	適合規格	電気用品安全法 (特定電気用品)		適用電線	4対非シールドツイストペアケーブル (CAT5E) (CAT5E対応UTPケーブル) 心線径 銅単線: AWG24 (φ0.5)	
	適合規格	JIS C8303 (配線用差込接続器)		④ T E L	適用	FCC規格Part168に規定する モジュラプラグ (6極2心) および同等品
	適合電線	600Vビニル絶縁電線 (1V)、600Vビニルソース ケーブル (VVF) φ1.6、φ2単線専用			適用電線	2対カット型PVC屋内線 2対電子ボックステル電話用ケーブル φ0.4~φ0.65 Cu (銅) 単線専用 〔推奨電線φ0.5~φ0.65〕
② テ レ ビ タ ー ミ ナ ル	適応周波数帯	10MHz~3224MHz	④ T E L	適用	FCC規格Part168に規定する モジュラプラグ (6極2心) および同等品	
	適合コネクタ	JEITA (RC-5221A) 適合 高周波同軸C13形コネクタ JEITA (RC-5223B) 適合 高周波同軸C15形コネクタ		適用電線	2対カット型PVC屋内線 2対電子ボックステル電話用ケーブル φ0.4~φ0.65 Cu (銅) 単線専用 〔推奨電線φ0.5~φ0.65〕	
	適合ケーブル	高周波同軸ケーブル 特性インピーダンス75Ω型: S-5C-FB				
	配線本数	1本 (入力)				
	電流通過端子	入力 (1N) - TV接続口 (7アウトレット)				

■電源線、情報線対応表

	QFR1Q00C0 (G)	QFR1Q00C1 (G)	QFR1Q00C2 (G)	QFR1Q00C3 (G)	QFR1Q00C4 (G)	QFR1Q00C5 (G)	QFR1Q00C6 (G)
①コンセント	○	○	○	○	○	○	○
②テレビターミナル	-	-	○	-	-	○	○
③CAT5E	-	-	-	-	○	○	○
④TEL	-	-	-	○	-	○	○

■納まり部材の取り合い

□各納まり部材の納まり図

		壁との取り合い			側面 (開放面)
		納まり部材 なし	目地棒	間口 フィルター	
天井 フィルター					
	上部				
	納まり 部材 なし				
フロア ユニット					
	下部				

Panasonic

キュービオスカタログプラン09-4

CUBIOS メール柄 (JY)
メール柄 (JY)

縮尺

1 / 30

代理店
様名

ご担当

販売店
様名

ご担当

担
当

図番

WYDBYA