

御 参 考 見 積 書

出力日 : 2022/07/05 **Panasonic**

(件名) キュビオスカタログプラン L I F E 0 1 - 1

見積日	物件No	提案No
2022/07/01	J99ZQ	WZEYKA

会社名	
担当者	

合計金額	(税抜)	¥659,600
	(税込)	¥725,560 (税率 10%)

内訳	金額	内訳	金額
[収納] キュビオス(2021年10月発売)	659,600		

見積条件

本見積書の有効期限は、見積日付より3ヵ月です。
ご発注・お問い合わせには、お名前(フルネーム)・物件NOをお申し付け下さい。
本見積金額はメーカー希望小売価格です。消費税・工事費が含まれておりません。
『安全に関するご注意』として、カタログ・施工説明書を必ずご覧下さい。
現場の状況により、お見積の内容・金額が変わることがあります。

備考

受注生産品・Uオーダー品の受注後のキャンセルは、別途キャンセル料が発生いたします。
あらかじめご了承下さい。

建築条件

--

内訳金額は、メーカー希望小売価格(税抜)です。

見 積 明 細 書

見積日	物件No	提案No
2022/07/01	J99ZQ	WZEYKA

Panasonic

担当者

(件名) キュビオスカタログプラン L I F E 0 1 - 1

出力日：2022/07/05

No	デザイン	品番	品名	サイズ(m/m)	数量	単価	金額	備考
	収納							
	■ キュビオス(2021年10月発売)							
	L I F E 0 1 - 1 キュビオス 2021年10月発売 ウォールナット柄(TY)							
		QFR1PC056CVTY1	棚W550H6D430掃除用具1TY	525 X 427 X 25	1	26,200	26,200	*
		QFR1PC056CVTY2	棚W550H6D430掃除用具2TY	195 X 325 X 1092	1	15,400	15,400	*
		QFR1SVH55AB	掃除用具ユニット用収納フック1個入り		1	4,400	4,400	*
		QFR1PW166CBTY3	棚W1650H6D430テレビB3TY	25 X 428 X 679	1	16,500	16,500	*
		QFR1PW166CBTY4	棚W1650H6D430テレビB4TY	525 X 419 X 25	1	23,500	23,500	*
		QFR1PW16NNBTYK	棚W1650HNDNテレビBKTY	1625 X 200 X 1031	1	35,200	35,200	*
		QFR1PW166CBTY2	棚W1650H6D430テレビB2TY	1625 X 429 X 25	1	42,000	42,000	*
		QFR1PW166CBTY1	棚W1650H6D430テレビB1TY	1625 X 429 X 380	1	52,100	52,100	*
		QFR1PW056CSTYN	棚W550H6D430フロア標準TY	525 X 427 X 25	1	41,000	41,000	*
		QFR1DW051HM1ETY	深型引出し前板 W550 鍵無 TY	543 X 15 X 345	1	9,500	9,500	*
		QFR1D051CFHC1WA	深型引出し本体 W550D430・444	500 X 409 X 200	1	27,700	27,700	*
		QFR1PC086CQTYN	棚W860H6D430オープンデTY	835 X 427 X 25	1	39,900	39,900	*
		QFR1K08VVCASTY	カウンターW860D430オデスTY	835 X 455 X 18	1	16,900	16,900	*
		QFR1MW6C6B6STY1	方立H6D430フロア6B6STY1枚	25 X 430 X 2140	1	26,100	26,100	*
		QFR1MW6C6E6VTY1	方立H6D430フロア6E6VTY1枚	25 X 430 X 2140	1	22,900	22,900	*
		QFR1MW6C6S6BTY1	方立H6D430フロア6S6BTY1枚	25 X 430 X 2140	1	26,100	26,100	*
		QFR1MW6C6S6ETY1	方立H6D430フロア6S6ETY1枚	25 X 430 X 2140	1	22,900	22,900	*
		QFR1MW6C6S6STY1	方立H6D430フロア6S6STY1枚	25 X 430 X 2140	1	26,100	26,100	*
		QFR1TW0510ETY4	木扉W550H1片開き鍵無TY4枚	543 X 15 X 345	1	33,200	33,200	*
		QFR1TW0510ETY2	木扉W550H1片開き鍵無TY2枚	543 X 15 X 345	1	16,600	16,600	*
		QFR1TW0510ETY1	木扉W550H1片開き鍵無TY1枚	543 X 15 X 345	1	8,300	8,300	*
		QFR1TW0810ETY1	木扉W860H1両開き鍵無TY1枚	853 X 15 X 345	1	12,500	12,500	*
		QFR1TW054LVTY1	木扉W550H4片開き掃除左吊TY1枚	543 X 15 X 1209	1	30,600	30,600	*
		QFR1TW0510ESG1	ガラス扉W550H1片開き 1枚	543 X 20 X 345	1	25,300	25,300	*
		QFR1P05CMTKY	追加棚W550D430配線用TY	525 X 404 X 25	1	7,600	7,600	*

見積明細書

見積日	物件No	提案No
2022/07/01	J99ZQ	WZEYKA

Panasonic

(件名) キュビオスカタログプランLIFE01-1

担当者

出力日：2022/07/05

No	デザイン	品番	品名	サイズ(m/m)	数量	単価	金額	備考
		QFR1S001GS11	ガラス扉H123・片開き用部品1セット		1	2,800	2,800	*
		QFR1S001WS11	木扉H123・片開き用部品1セット		1	2,800	2,800	*
		QFR1S001WS12	木扉H123・片開き用部品2セット		1	5,600	5,600	*
		QFR1S001WS14	木扉H123・片開き用部品4セット		1	11,200	11,200	*
		QFR1S001WSV1	木扉 掃除用具扉用部品 1セット		1	5,500	5,500	*
		QFR1S001WW11	木扉H123・両開き用部品1セット		1	5,500	5,500	*
		QFR1SVK55AB	掃除用具扉用バスケット3個入り		1	17,600	17,600	*
		QFR1S002S	説明書セット		1	100	100	*
(小計)							659,600	
(商品小計)							659,600	
商品合計						(税 抜)	659,600	
総合計						(税 抜)	659,600	
						(税 込)	725,560	

(税率10%)



ご提案プラン

プランサイズ

幅 : 3635mm
 高さ : 2140mm
 奥行 : 430mm

ユニット種類

背板なし


430mm (背板なし)



Life with CUBIOS


ご選択の色柄

扉

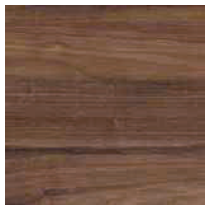


ウォールナット柄(TY)

ユニット

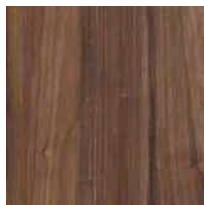

ウォールナット柄(TY)

扉柄 バリエーション

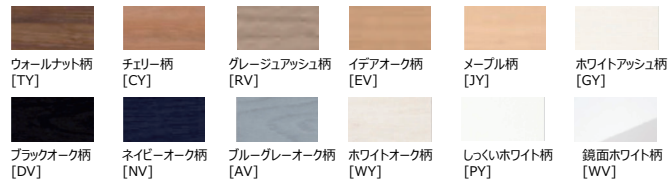


ユニット柄 バリエーション



収納サイズ の目安 (単位: mm)

※収納イメージは奥行280の場合です。

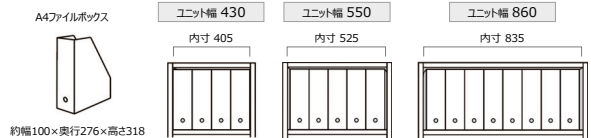

WEBでかんたんに
プランニングできます




プラン例のご紹介




組合せ部材一覧表

A	配線穴（有効径28mm）
B	固定用木柱（建築工事前）

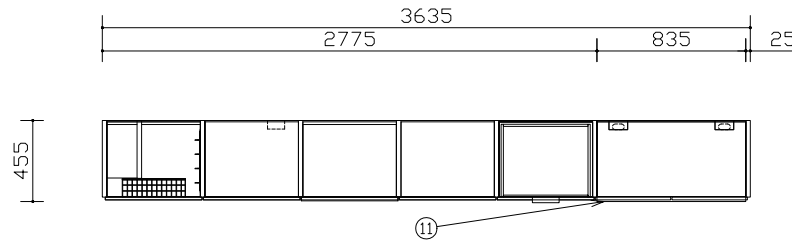

平面図

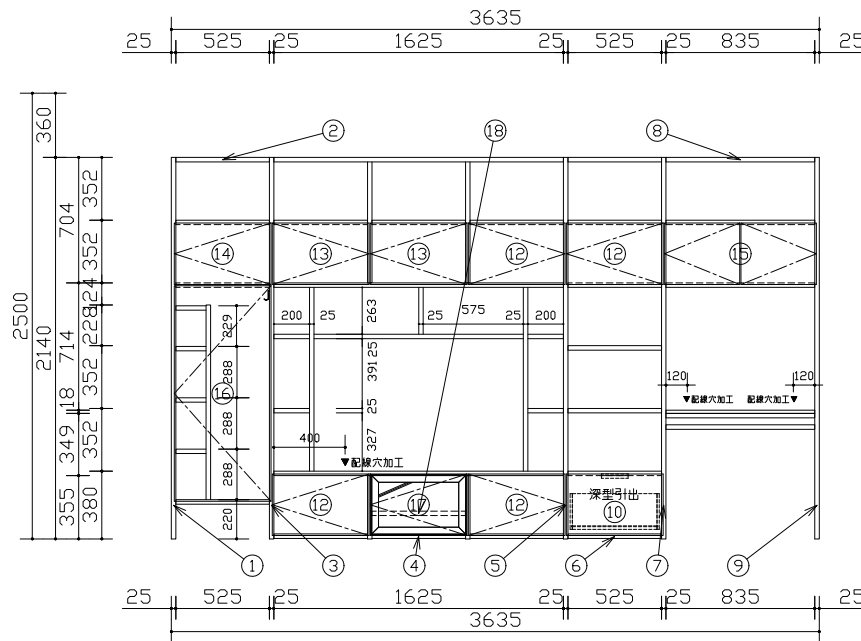

LIFE01-1

No	品名	品番	数	備考
1	方立	QFR1MW6C6E6VTY1	1	
2	棚板	QFR1PC056CVTY1	1	
2	棚板	QFR1PC056CVTY2	1	収納小棚用
2	掃除用具ユニット用収納フック	QFR1SVH55AB	1	
3	方立	QFR1MW6C6S6BTY1	1	
4	棚板	QFR1PW166CBTY3	1	上段仕切板
4	棚板	QFR1PW166CBTY4	1	上段棚板
4	棚板	QFR1PW16NNBTYK	1	中段インセット部材
4	棚板	QFR1PW166CBTY2	1	上段天板・地板
4	棚板	QFR1PW166CBTY1	1	下段天板・地板・仕切板
5	方立	QFR1MW6C6B6STY1	1	
6	棚板	QFR1PW056CSTYN	1	
7	方立	QFR1MW6C6S6STY1	1	
8	棚板	QFR1PC086CQTYN	1	
9	方立	QFR1MW6C6S6ETY1	1	
10	深型引出し前板	QFR1DW051HM1EY	1	
10	深型引出し本体	QFR1D051CFHCLWA	1	
11	シートカウンター	QFR1K08VVCASTY	1	色柄：ウォールナット
12	木扉	QFR1TW0510ETY4	1	4枚入り
13	木扉	QFR1TW0510ETY2	1	2枚入り
14	木扉	QFR1TW0510ETY1	1	
15	木扉	QFR1TW0810ETY1	1	
16	木扉	QFR1TW054LVTY1	1	
17	ガラス扉	QFR1TW0510ESG1	1	
18	配線用棚板	QFR1P05CMTKY	1	

主な仕様

- ・基本商品 : キュビオス
- ・本体色柄 : ウォールナット柄 (TY)
- ・扉色柄 : ウォールナット柄 (TY)
- ・組み合わせサイズ : W3635 × D461 × H2140
- ・木扉 : 化粧シート貼りパーチクルボード
- ・ガラス扉 : ガラス部：ガラス＋飛散防止フィルム
フレーム部：アルミ押し出し品グレー塗装仕上げ
- ・本体内装 : 化粧シート貼りパーチクルボード

- ・図面の商品幅寸法は誤差を含まない寸法です。施工時の仕上がりは図面寸法よりも大きく仕上がる場合があります。(目安：1ユニット当たり 0.5～1.0mm程度)
- ・ユニットを設置するために、天井と側面（左右どちらか一方）にクリアランスが必要です。(すべてのユニット 天井：15mm以上、ウォールユニット 側面：30mm以上)
- ・カウンターの図面表記寸法は製品仕上がり寸法で、チリを含んでいます。

Panasonic

キュビオスカタログプランLIFE01-1
CUBIOS ウォールナット柄 (TY)
ウォールナット柄 (TY)

縮尺
1 / 30

代理店様名

ご担当

販売店様名

ご担当

担当

図番


WZEYKA

組合せ部材一覧表

A	配線穴（有効径28mm）
B	固定用木栓（建築工専用）

No	品名	品番	数	備考
* 19	ガラス扉H123・片開き用部品	QFRIS001GS11	1	
* 20	木扉H123・片開き用部品	QFRIS001WS11	1	
* 21	木扉H123・片開き用部品	QFRIS001WS12	1	2セット
* 22	木扉H123・片開き用部品	QFRIS001WS14	1	4セット
* 23	木扉掃除用具用部品	QFRIS001WSV1	1	
* 24	木扉H123・両開き用部品	QFRIS001WV11	1	
* 25	掃除用具扉用バスケット	QFRISVK55AB	1	3個入り
* 26	説明書セット	QFRIS002S	1	

*印の商品は、図面表示しておりません

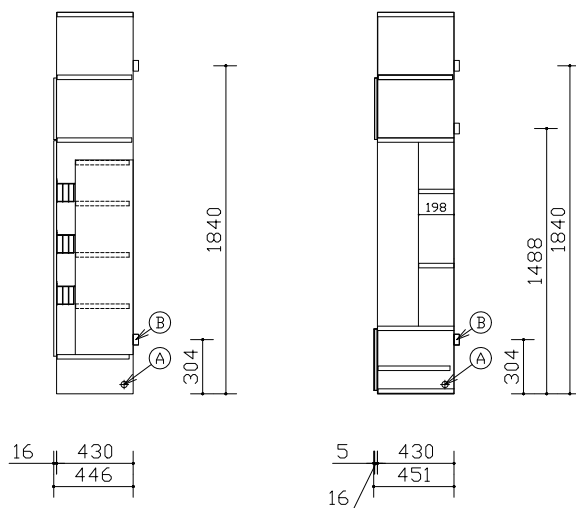

LIFE01-1

断面図

図面は組み合わせの参考例です
見積書もあわせてご確認下さい。


Panasonic	キュビオスカタログプランLIFE01-1	縮尺	代理店様名 ご担当	販売店様名 ご担当	担 当	図 番 WZEYKA
	CUBIOSウォールナット柄（TY） ウォールナット柄（TY）	1 / 30				

施工補助図

施工前に必ずご確認ください。

①搬入・開梱手順について

下順で搬入・開梱・組立して下さい。

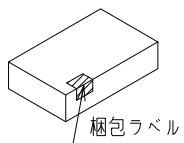


- ・方立
- ・カウンター
- ・扉
- ・棚板
- ・フィルラー
- ・引出し
- ・背板

②固定棚推奨位置・電源取り出し位置について

コンセントの取付位置は推奨位置になります。追加棚板と同じ高さに設置すると、コンセントが使用しづらくなりますのでご注意ください。

【参考】金具・ねじ取り付け位置（標準位置）

- 固定棚 (受け部材+ねじ)
- ジョイントピン (大)
- ジョイントピン (小)

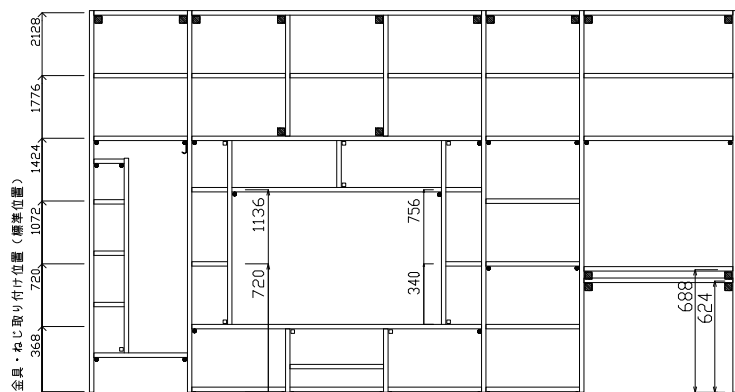

LIFE01-1

組合せ部材一覧表

No	品名	品番	数	備考
1	方立	QFR1MW6C6E6VTY1	1	
2	棚板	QFR1PC056CVTY1	1	
2	棚板	QFR1PC056CVTY2	1	収納小棚用
2	掃除用具ユニット用収納フック	QFR1SVH55AB	1	
3	方立	QFR1MW6C6S6BTY1	1	
4	棚板	QFR1PW166CBTY3	1	上段仕切板
4	棚板	QFR1PW166CBTY4	1	上段棚板
4	棚板	QFR1PW16NNBTYK	1	中段インセット部材
4	棚板	QFR1PW166CBTY2	1	上段天板・地板
4	棚板	QFR1PW166CBTY1	1	下段天板・地板・仕切板
5	方立	QFR1MW6C6B6STY1	1	
6	棚板	QFR1PW056CSTYN	1	
7	方立	QFR1MW6C6S6STY1	1	
8	棚板	QFR1PC086CQTYN	1	
9	方立	QFR1MW6C6S6ETY1	1	



キュービオスカタログプランLIFE01-1
CUBIOS ウォールナット柄(TY)
ウォールナット柄(TY)

縮尺
1 / 30

代理店様名

ご担当

販売店様名

ご担当

担当

図番

WZEYKA

■コンセント開口寸法

トリプルコンセント 品番: QFR1Q00C0 (G) 接地付きダブルコンセント 品番: QFR1Q00C1 (G)	TV端子付きコンセント 品番: QFR1Q00C2 (G) TELモジュラ付きコンセント 品番: QFR1Q00C3 (G) LAN付きコンセント 品番: QFR1Q00C4 (G)	マルチメディアコンセント 品番: QFR1Q00C5 (G) マルチメディアコンセント (CS対応) 品番: QFR1Q00C6 (G)

※各ユニットでの加工位置はプラン図をご確認下さい。
※背板にコンセントを設置する場合、背板の開口形状と同じ形状で、その背面の壁にも開口加工を行ってください。

電気工事について
・電気配線工事は、「電気設備技術基準」や「内線規程」に従って確実に行ってください。
配線工事は電気工事士の資格が必要です。
・本体取り付け前にあらかじめ、指定位置に適用電線・ケーブルを配線して下さい。

■コンセントを付ける場合

① 抜コ ンセ ン止 めソ ツト	定格	15A 125V	③ C A T 5 E	適用	FCC規格Part168に規定する モジュラプラグ (8極8心) および同等品	
	適合規格	電気用品安全法 (特定電気用品)		適用電線	4対非シールドツイストペアケーブル (CAT5E) (CAT5E対応UTPケーブル) 心線径 銅単線: AWG24 (φ0.5)	
	適合規格	JIS C8303 (配線用差込接続器)		④ T E L	適用	FCC規格Part168に規定する モジュラプラグ (6極2心) および同等品
	適合電線	600Vビニル絶縁電線 (1V)、600Vビニルソース ケーブル (VVF) φ1.6、φ2単線専用			適用電線	2対カット型PVC屋内線 2対電子ボックステル用ケーブル φ0.4~φ0.65 Cu (銅) 単線専用 [推奨電線φ0.5~φ0.65]
② テ レ ビ タ ー ミ ナ ル	適応周波数帯	10MHz~3224MHz	④ T E L	適用	FCC規格Part168に規定する モジュラプラグ (6極2心) および同等品	
	適合コネクタ	JEITA (RC-5221A) 適合 高周波同軸C13形コネクタ JEITA (RC-5223B) 適合 高周波同軸C15形コネクタ		適用電線	2対カット型PVC屋内線 2対電子ボックステル用ケーブル φ0.4~φ0.65 Cu (銅) 単線専用 [推奨電線φ0.5~φ0.65]	
	適合ケーブル	高周波同軸ケーブル 特性インピーダンス75Ω型: S-5C-FB				
	配線本数	1本 (入力)				
電流通過端子	入力 (1N) - TV接続口 (7アウトレット)					

■電源線、情報線対応表

	QFR1Q00C0 (G)	QFR1Q00C1 (G)	QFR1Q00C2 (G)	QFR1Q00C3 (G)	QFR1Q00C4 (G)	QFR1Q00C5 (G)	QFR1Q00C6 (G)
①コンセント	○	○	○	○	○	○	○
②テレビターミナル	-	-	○	-	-	○	○
③CAT5E	-	-	-	-	○	○	○
④TEL	-	-	-	○	-	○	○

■納まり部材の取り合い

□各納まり部材の納まり図

		壁との取り合い			側面 (開放面)
		納まり部材 なし	目地棒	間口 フィルター	
天井 フィルター	天井 フィルター				
	上部	目地棒		目地棒	
	納まり 部材 なし	目地棒		目地棒	
フロア ユニット	フロア ユニット	目地棒		目地棒	
	ウォール ユニット ・ フロート ユニット	目地棒		目地棒	



キュービオスカタログプランLIFE01-1
CUBIOS ウォールナット柄 (TY)
ウォールナット柄 (TY)

縮尺
1 / 30
代理店
様名

ご担当
販売店
様名
ご担当
担
当
図番
WZEYKA