

# 御 参 考 見 積 書

出力日 : 2022/07/05 **Panasonic**

( 件名 ) キュビオスカタログプラン L I F E 0 6

見積日	物件No	提案No
2022/07/01	J99ZQ	WZJE6A

会社名	
担当者	

合計金額	( 税抜 )	¥735,000
	( 税込 )	¥808,500 ( 税率 1 0 % )

内訳	金額	内訳	金額
[収納] キュビオス( 2 0 2 1 年 1 0 月 発 売 )	735,000		

**見積条件**  
本見積書の有効期限は、見積日付より3ヵ月です。  
ご発注・お問い合わせには、お名前(フルネーム)・物件NOをお申し付け下さい。  
本見積金額はメーカー希望小売価格です。消費税・工事費が含まれておりません。  
『安全に関するご注意』として、カタログ・施工説明書を必ずご覧下さい。  
現場の状況により、お見積の内容・金額が変わることがあります。

**備考**  
受注生産品・Uオーダー品の受注後のキャンセルは、別途キャンセル料が発生いたします。  
あらかじめご了承下さい。

**建築条件**

内訳金額は、メーカー希望小売価格(税抜)です。

# 見 積 明 細 書

見積日	物件No	提案No
2022/07/01	J99ZQ	WZJE6A

**Panasonic**

担当者

( 件名 ) キュビオスカタログプラン L I F E 0 6

出力日 : 2022/07/05

No	デザイン	品番	品名	サイズ(m/m)	数量	単価	金額	備考
	<b>収納</b>							
	<b>■ キュビオス(2021年10月発売)</b>							
	<b>L I F E 0 6 キュビオス 2021年10月発売 ブラックオーク柄(DV)</b>							
		QFR1PC056CVTY1	棚W550H6D430掃除用具1TY	525 X 427 X 25	1	26,200	26,200	*
		QFR1PC056CVTY2	棚W550H6D430掃除用具2TY	195 X 325 X 1092	1	15,400	15,400	*
		QFR1SVH55AB	掃除用具ユニット用収納フック1個入り		1	4,400	4,400	*
		QFR1PW056CSTYN	棚W550H6D430フロア標準TY	525 X 427 X 25	1	41,000	41,000	*
		QFR1PW056CSTYN	棚W550H6D430フロア標準TY	525 X 427 X 25	1	41,000	41,000	*
	Uオーダー	QFR19M	07 ダボ孔 方立H6D430フロア6	25 X 430 X 2140	1	33,900	33,900	QFR1MW6C6S6STY1 *
		QFR1PW051CSTYN	棚W550H1D430フロア標準TY	525 X 427 X 25	1	15,200	15,200	*
		QFR1PW051CCTYN	棚W550H1D430フロア配線TY	525 X 404 X 25	1	15,200	15,200	*
		QFR1PW051CSTYN	棚W550H1D430フロア標準TY	525 X 427 X 25	1	15,200	15,200	*
		QFR1PW051CSTYN	棚W550H1D430フロア標準TY	525 X 427 X 25	1	15,200	15,200	*
		QFR1PW051CSTYN	棚W550H1D430フロア標準TY	525 X 427 X 25	1	15,200	15,200	*
		QFR1PA051CSTYN	棚W550H1D430ウォール標準TY	525 X 427 X 25	1	17,900	17,900	*
		QFR1PA051CSTYN	棚W550H1D430ウォール標準TY	525 X 427 X 25	1	17,900	17,900	*
		QFR1PA051CSTYN	棚W550H1D430ウォール標準TY	525 X 427 X 25	1	17,900	17,900	*
	Uオーダー	QFR19KS	W2752配線穴有 カウンターW27	2752 X 455 X 18	1	52,800	52,800	QFR1K27HHCUSTY *
	Uオーダー	QFR19R	W1648用 サポートランナーL16	1648 X 25 X 25	1	13,300	13,300	QFR1R16HHLS *
		QFR1MW1C1S1ETY1	方立H1D430フロア1S1ETY1枚	25 X 430 X 380	1	8,300	8,300	*
		QFR1MW1C1S1STY4	方立H1D430フロア1S1STY4枚	25 X 430 X 380	1	45,600	45,600	*
		QFR1MW6C6E6VTY1	方立H6D430フロア6E6VTY1枚	25 X 430 X 2140	1	22,900	22,900	*
		QFR1MW6C6S6STY1	方立H6D430フロア6S6STY1枚	25 X 430 X 2140	1	26,100	26,100	*
		QFR1MW6C6S6STY1	方立H6D430フロア6S6STY1枚	25 X 430 X 2140	1	26,100	26,100	*
		QFR1MA1C1S1ETY1	方立H1D430ウォー1S1ETY1枚	25 X 430 X 377	1	12,100	12,100	*
		QFR1MA1C1S1STY2	方立H1D430ウォー1S1STY2枚	25 X 430 X 377	1	33,000	33,000	*
		QFR1TW0510EDV4	木扉W550H1片開き鍵無DV4枚	543 X 15 X 345	1	33,200	33,200	*
		QFR1TW0510EDV4	木扉W550H1片開き鍵無DV4枚	543 X 15 X 345	1	33,200	33,200	*

# 見積明細書

見積日	物件No	提案No
2022/07/01	J99ZQ	WZJE6A

**Panasonic**

(件名) キュビオスカタログプランLIFE06

担当者

出力日：2022/07/05

No	デザイン	品番	品名	サイズ(m/m)	数量	単価	金額	備考
		QFR1TW0510EDV1	木扉W550H1片開き鍵無DV1枚	543 X 15 X 345	1	8,300	8,300	*
		QFR1TW0520EDV1	木扉W550H2片開き鍵無DV1枚	543 X 15 X 697	1	11,000	11,000	*
		QFR1TW054LVDV1	木扉W550H4片開き掃除左吊DV1枚	543 X 15 X 1209	1	30,600	30,600	*
		QFR1TW0510ESG1	ガラス扉W550H1片開き 1枚	543 X 20 X 345	1	25,300	25,300	*
		QFR1P05CMTKTY	追加棚W550D430配線用TY	525 X 404 X 25	1	7,600	7,600	*
		QFR1S001GS11	ガラス扉H123・片開き用部品1セット		1	2,800	2,800	*
		QFR1S001WS12	木扉H123・片開き用部品2セット		1	5,600	5,600	*
		QFR1S001WS14	木扉H123・片開き用部品4セット		2	11,200	22,400	*
		QFR1S001WSV1	木扉 掃除用具扉用部品 1セット		1	5,500	5,500	*
		QFR1SVK55AB	掃除用具扉用バスケット3個入り		1	17,600	17,600	*
		QFR1S002S	説明書セット		1	100	100	*
<b>(小計)</b>							<b>735,000</b>	
<b>(商品小計)</b>							<b>735,000</b>	
<b>商品合計</b>						<b>( 税 抜 )</b>	<b>735,000</b>	
<b>総合計</b>						<b>( 税 抜 )</b>	<b>735,000</b>	
						<b>( 税 込 )</b>	<b>808,500</b>	

(税率10%)



Life with CUBIOS

ご提案プラン

プランサイズ

幅 : 4427mm  
 高さ : 2140mm  
 奥行 : 430mm

ユニット種類


背板なし

430mm (背板なし)




ご選択の色柄

扉

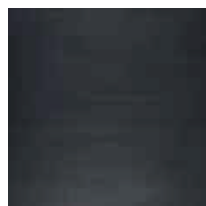

ブラックオーク柄(DV)

ユニット

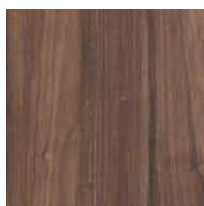

ウォールナット柄(TY)

扉柄 バリエーション



ユニット柄 バリエーション



収納サイズ の目安 (単位: mm)

※収納イメージは奥行280の場合です。



WEBでかんたんに  
プランニングできます




プラン例のご紹介




組合せ部材一覧表

A	配線穴（有効径28mm）
B	固定用木柱（建築工用）

No	品名	品番	数	備考
1	方立	QFR1MW6C6E6VTY1	1	
2	棚板	QFR1PC056CVTY1	1	
2	棚板	QFR1PC056CVTY2	1	収納小棚用
2	掃除用具ユニット用収納フック	QFR1SVH55AB	1	
3	方立	QFR1MW6C6S6STY1	1	
3	方立	QFR1MW6C6S6STY1	1	
4	棚板	QFR1PW056CSTYN	1	
5	棚板	QFR1PW056CSTYN	1	
6	方立	QFR19M <QFR1MW6C6S6STY1>	1	
7	棚板	QFR1PW051CSTYN	1	
8	方立	QFR1MW1C1S1STY4	1	4枚入り
9	棚板	QFR1PW051CCTYN	1	
10	棚板	QFR1PW051CSTYN	1	
11	棚板	QFR1PW051CSTYN	1	
12	棚板	QFR1PW051CSTYN	1	
13	方立	QFR1MW1C1S1ETY1	1	
14	棚板	QFR1PA051CSTYN	1	
15	方立	QFR1MA1C1S1STY2	1	2枚入り
16	棚板	QFR1PA051CSTYN	1	
17	棚板	QFR1PA051CSTYN	1	
18	方立	QFR1MA1C1S1ETY1	1	
19	木扉	QFR1TW0510EDV4	1	4枚入り
20	木扉	QFR1TW0510EDV4	1	4枚入り
21	木扉	QFR1TW0510EDV1	1	

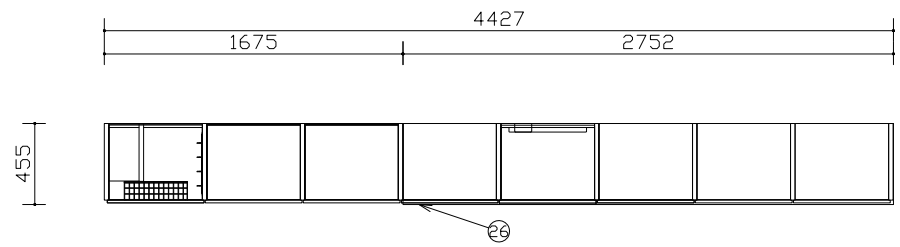

平面図

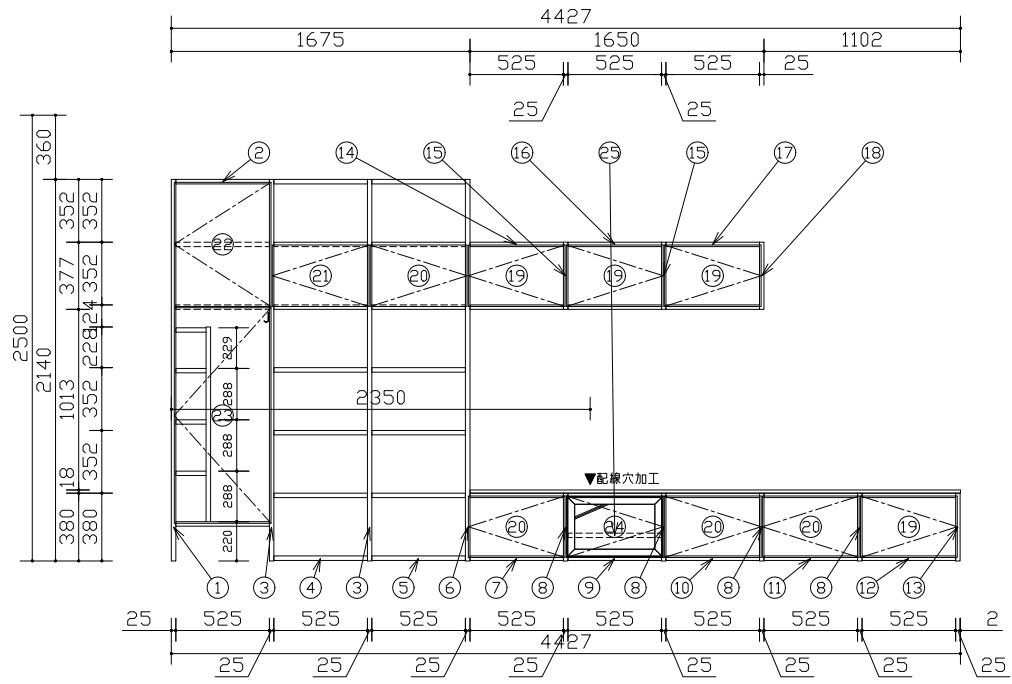

LIFE06

主な仕様

- ・基本商品 : キュビオス
- ・本体色柄 : ウォールナット柄 (TY)
- ・扉色柄 : ブラックオーク柄 (DV)
- ・組み合わせサイズ : W4427 × D455 × H2140
- ・木扉 : 化粧シート貼りパーチクルボード
- ・ガラス扉 : ガラス部：ガラス+飛散防止フィルム  
: フレーム部：アルミ押し出し品グレー塗装仕上げ
- ・本体内装 : 化粧シート貼りパーチクルボード

・図面の商品幅寸法は誤差を含まない寸法です。施工時の仕上がりは図面寸法よりも大きく仕上がる場合があります。（目安：1ユニット当たり 0.5~1.0mm程度）

・ユニットを設置するために、天井と側面（左右どちらか一方）にクリアランスが必要です。（すべてのユニット 天井：15mm以上、ウォールユニット 側面：30mm以上）

・カウンターの図面表記寸法は製品仕上がり寸法で、チリを含んでいます。



キュビオスカタログプランLIFE06  
CUBIOS ウォールナット柄 (TY)  
ブラックオーク柄 (DV)

縮尺  
1 / 30

代理店様名  
ご担当

販売店様名  
ご担当

担当


図番  
WZJE6A

組合せ部材一覧表

A	配線穴 (有効径28mm)
B	固定用木枠 (建築工専用)

No	品名	品番	数	備考
22	木扉	QFR1TW0520EDV1	1	
23	木扉	QFR1TW054LVDV1	1	
24	ガラス扉	QFR1TW0510ESG1	1	
25	配線用補板	QFR1P05CMTKY	1	
26	シートカウンター	QFR19KS (QFR1K27HHCUSTY)	1	色柄：ウォールナット
* 27	ガラス扉H123・片開き用部品	QFR1S001GS11	1	
* 28	木扉H123・片開き用部品	QFR1S001WS12	1	2セット
* 29	木扉H123・片開き用部品	QFR1S001WS14	2	4セット
* 30	木扉掃除用具用部品	QFR1S001WSV1	1	
* 31	掃除用具扉用バスケット	QFR1SVK55AB	1	3個入り
* 32	サポートランナー	QFR19R (QFR1R16HHL5)	1	
* 33	説明書セット	QFR1S002S	1	

\*印の商品は、図面表示していません

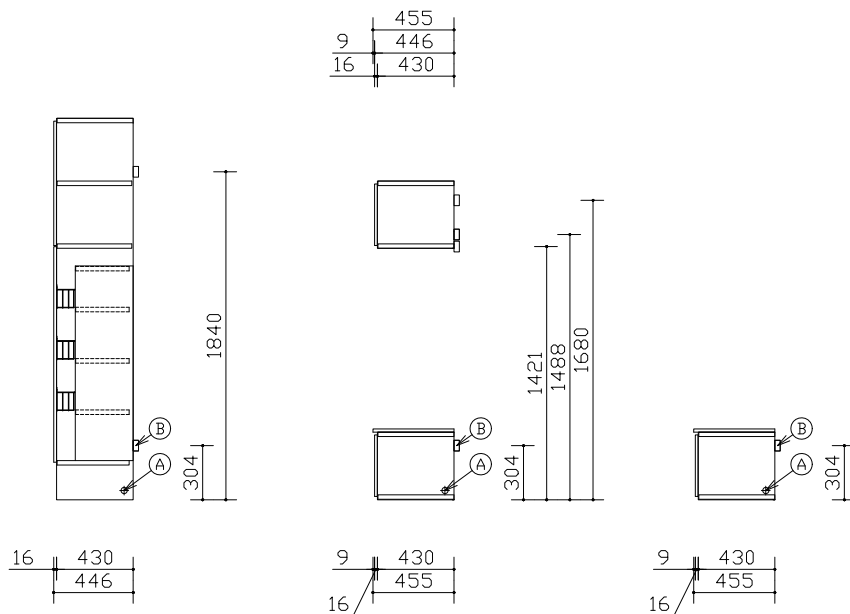

LIFE06

断面図

図面は組み合わせの参考例です  
見積書もあわせてご確認下さい。

Panasonic

キュビオスカタログプランLIFE06  
CUBIOSウォールナット柄 (TY)  
ブラックオーク柄 (DV)

縮尺  
1 / 30

代理店  
様名

ご担当

販売店  
様名

ご担当

担  
当

図番


WZJE6A

施工補助図

施工前に必ずご確認ください。

①搬入・開梱手順について

下順で搬入・開梱・組立して下さい。

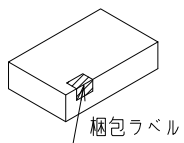


- 青  
・方立  
・棚板  
・背板
- ⇒ 黄  
・カウンター  
・フィルター
- ⇒ 赤  
・扉  
・引出し

②固定棚推奨位置・電源取り出し位置について

コンセントの取付位置は推奨位置になります。追加棚板と同じ高さに設置すると、コンセントが使用しづらくなりますのでご注意ください。

【参考】金具・ねじ取り付け位置（標準位置）

- 固定棚 (受け部材+ねじ)
- ジョイントピン (大)
- ジョイントピン (小)

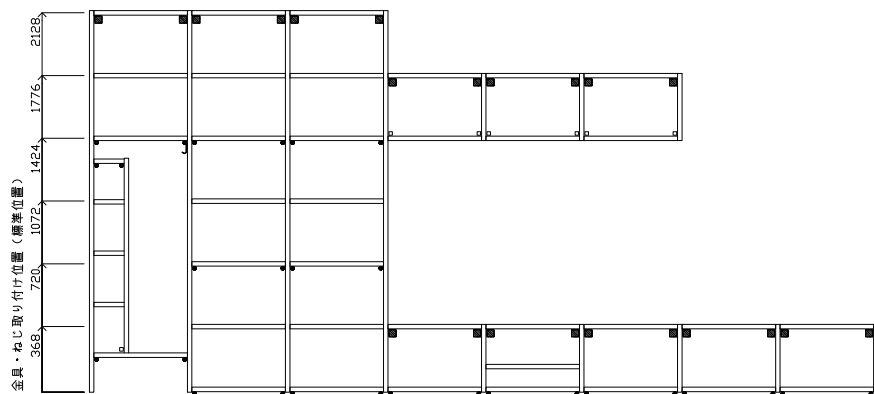

L I F E 0 6

組合せ部材一覧表

No	品名	品番	数	備考
1	方立	QFR1MW6C6E6VTY1	1	
2	棚板	QFR1PC056CVTY1	1	
2	棚板	QFR1PC056CVTY2	1	収納小棚用
2	押除用具ユニット用収納フック	QFR1SVH55AB	1	
3	方立	QFR1MW6C6S6STY1	1	
3	方立	QFR1MW6C6S6STY1	1	
4	棚板	QFR1PW056CSTYN	1	
5	棚板	QFR1PW056CSTYN	1	
6	方立	QFR19M (QFR1MW6C6S6STY1)	1	
7	棚板	QFR1PW051CSTYN	1	
8	方立	QFR1MW1C1S1STY4	1	4枚入り
9	棚板	QFR1PW051CCTYN	1	
10	棚板	QFR1PW051CSTYN	1	
11	棚板	QFR1PW051CSTYN	1	
12	棚板	QFR1PW051CSTYN	1	
13	方立	QFR1MW1C1S1ETY1	1	
14	棚板	QFR1PA051CSTYN	1	
15	方立	QFR1MA1C1S1STY2	1	2枚入り
16	棚板	QFR1PA051CSTYN	1	
17	棚板	QFR1PA051CSTYN	1	
18	方立	QFR1MA1C1S1ETY1	1	

Panasonic

キュビオスカタログプランL I F E 0 6  
CUBIOS ブラックオーク柄 (DV)  
ウォールナット柄 (TY)

縮尺  
1 / 3 0

代理店様名

ご担当

販売店様名

ご担当

担当

図番

WZJE6A

■ コンセント開口寸法

トリプルコンセント 品番: QFR1Q00C0 (G) 接地付きダブルコンセント 品番: QFR1Q00C1 (G)	TV端子付きコンセント 品番: QFR1Q00C2 (G) TELモジュラ付きコンセント 品番: QFR1Q00C3 (G) LAN付きコンセント 品番: QFR1Q00C4 (G)	マルチメディアコンセント 品番: QFR1Q00C5 (G) マルチメディアコンセント (CS対応) 品番: QFR1Q00C6 (G)

※各ユニットでの加工位置はプラン図をご確認下さい。  
※背板にコンセントを設置する場合、背板の開口形状と同じ形状で、その背面の壁にも開口加工を行ってください。

電気工事について  
・電気配線工事は、「電気設備技術基準」や「内線規程」に従って確実に行ってください。  
配線工事は電気工事士の資格が必要です。  
・本体取り付け前にあらかじめ、指定位置に適用電線・ケーブルを配線して下さい。

■ コンセントを付ける場合

① 抜コ ンセ ン止 めソ ケット	定格	15A 125V	③ C A T 5 E	適用 モジュラプラグ	FCC規格Part168に規定する モジュラプラグ (8極8心) および同等品
	適合規格	電気用品安全法 (特定電気用品)		適用電線	4対非シールドツイストペアケーブル (CAT5E) (CAT5E対応UTPケーブル) 心線径 銅単線: AWG24 (φ0.5)
	適合規格	JIS C8303 (配線用差込接続器)			
	適合電線	600Vビニル絶縁電線 (1V)、600Vビニルソース ケーブル (VVF) φ1.6、φ2単線専用			
② テレ ビタ ーミ ナル	適応周波数帯	10MHz~3224MHz	④ T E L	適用 モジュラプラグ	FCC規格Part168に規定する モジュラプラグ (6極2心) および同等品
	適合コネクタ	JEITA (RC-5221A) 適合 高周波同軸C13形コネクタ JEITA (RC-5223B) 適合 高周波同軸C15形コネクタ		適用電線	2対カット型PVC屋内線 2対電子ボックステル用ケーブル φ0.4~φ0.65 Cu (銅) 単線専用 〔推奨電線φ0.5~φ0.65〕
	適合ケーブル	高周波同軸ケーブル 特性インピーダンス75Ω型: S-5C-FB			
	配線本数	1本 (入力)			
	電流通過端子	入力 (1N) - TV接続口 (7アウトレット)			

■ 電源線、情報線対応表

	QFR1Q00C0 (G)	QFR1Q00C1 (G)	QFR1Q00C2 (G)	QFR1Q00C3 (G)	QFR1Q00C4 (G)	QFR1Q00C5 (G)	QFR1Q00C6 (G)
①コンセント	○	○	○	○	○	○	○
②テレビターミナル	-	-	○	-	-	○	○
③CAT5E	-	-	-	-	○	○	○
④TEL	-	-	-	○	-	○	○

■ 納まり部材の取り合い

□各納まり部材の納まり図

		壁との取り合い			側面 (開放面)
		納まり部材 なし	目地棒	間口 フィルター	
天井 フィルター					
	上部	目地棒			
		納まり部材 なし			
フロア ユニット					
	下部	ウォール ユニット ・ フロート ユニット			

Panasonic

キュービオスカタログプランLIFE06  
CUBIOS ブラックオーク柄 (DV)  
ウォールナット柄 (TY)

縮尺  
1 / 30

代理店  
様名

ご担当

販売店  
様名

ご担当

担  
当

図番

WZJE6A