

御 参 考 見 積 書

出力日 : 2022/07/05 **Panasonic**

(件名) キュビオスカタログプラン L I F E 0 7

見積日	物件No	提案No
2022/07/01	J99ZQ	WZJEHA

会社名	
担当者	

合計金額	(税抜)	¥572,300
	(税込)	¥629,530 (税率 10%)

内訳	金額	内訳	金額
[収納] キュビオス(2021年10月発売)	572,300		

見積条件

本見積書の有効期限は、見積日付より3ヵ月です。
ご発注・お問い合わせには、お名前(フルネーム)・物件NOをお申し付け下さい。
本見積金額はメーカー希望小売価格です。消費税・工事費が含まれておりません。
『安全に関するご注意』として、カタログ・施工説明書を必ずご覧下さい。
現場の状況により、お見積の内容・金額が変わることがあります。

備考

受注生産品・Uオーダー品の受注後のキャンセルは、別途キャンセル料が発生いたします。
あらかじめご了承下さい。

建築条件

--

内訳金額は、メーカー希望小売価格(税抜)です。

見 積 明 細 書

見積日	物件No	提案No
2022/07/01	J99ZQ	WZJEHA

Panasonic

担当者

(件名) キュビオスカタログプラン L I F E 0 7

出力日：2022/07/05

No	デザイン	品番	品名	サイズ(m/m)	数量	単価	金額	備考
	収納							
	■ キュビオス(2021年10月発売)							
	L I F E 0 7 キュビオス 2021年10月発売 ブルーグレーオーク柄(AV)							
		QFR1PW042DSPYN	棚W430H2D444フロア標準PY	405 X 441 X 25	1	18,800	18,800	*
		QFR1DW041HM2EAV	2段引出し前板 W430 鍵無 AV	423 X 15 X 345	1	7,500	7,500	*
		QFR1D041CHC2SWA	2段引出本体 W430D430・444	380 X 409 X 85	1	29,600	29,600	*
		QFR1S16MPY	カウンター受け部材W1650PY	1650 X 15 X 50	1	7,200	7,200	*
		QFR1PC057DVPY1	棚W550H7D444掃除用具1PY	525 X 441 X 25	1	32,000	32,000	*
		QFR1PC057DVPY2	棚W550H7D444掃除用具2PY	195 X 325 X 1092	1	15,400	15,400	*
		QFR1SVH55AB	掃除用具ユニット用収納フック1個入り		1	4,400	4,400	*
		QFR1PA043BSPYN	棚W430H3D294ウォール標準PY	405 X 291 X 25	1	17,300	17,300	*
		QFR1PA043BSPYN	棚W430H3D294ウォール標準PY	405 X 291 X 25	1	17,300	17,300	*
		QFR1PA043BSPYN	棚W430H3D294ウォール標準PY	405 X 291 X 25	1	17,300	17,300	*
	Uオーダー	QFR19KY	W1722P544 集成材カウンタW	1722 X 469 X 24	1	103,300	103,300	QFR1K22HHDUYWH *
		QFR1MW2D2E2SPY1	方立H2D444フロア2E2SPY1枚	25 X 444 X 732	1	14,200	14,200	*
		QFR1MW2D2S2EPY1	方立H2D444フロア2S2EPY1枚	25 X 444 X 732	1	14,200	14,200	*
		QFR1MW7D7E7VPY1	方立H7D444フロア7E7VPY1枚	25 X 444 X 2484	1	28,400	28,400	*
		QFR1MW7D7S7EPY1	方立H7D444フロア7S7EPY1枚	25 X 444 X 2484	1	28,400	28,400	*
		QFR1BW042SPY1	背板W430H2フロア標準PY1枚	414 X 14 X 711	1	1,900	1,900	*
		QFR1BW057SPY1	背板W550H7フロア標準PY1枚	534 X 14 X 2463	1	8,600	8,600	*
		QFR1BF043SPY3	背板W430H3ウォールPY3枚	414 X 14 X 1040	1	9,600	9,600	*
		QFR1MA3B3E3SPY1	方立H3D294ウォー3E3SPY1枚	25 X 294 X 1081	1	14,900	14,900	*
		QFR1MA3B3S3EPY1	方立H3D294ウォー3S3EPY1枚	25 X 294 X 1081	1	14,900	14,900	*
		QFR1MA3B3S3SPY2	方立H3D294ウォー3S3SPY2枚	25 X 294 X 1081	1	38,600	38,600	*
		QFR1TW0410EAV2	木扉W430H1片開き鍵無AV2枚	423 X 15 X 345	1	12,600	12,600	*
		QFR1TW0510EAV1	木扉W550H1片開き鍵無AV1枚	543 X 15 X 345	1	8,300	8,300	*
		QFR1TW0420EAV1	木扉W430H2片開き鍵無AV1枚	423 X 15 X 697	1	8,300	8,300	*
		QFR1TW0520MAV1	木扉W550H2片開きマグ対応AV1枚	543 X 15 X 697	1	22,000	22,000	*

見積明細書

見積日	物件No	提案No
2022/07/01	J99ZQ	WZJEHA

Panasonic

担当者

(件名) キュビオスカタログプランLIFE07

出力日：2022/07/05

No	デザイン	品番	品名	サイズ(m/m)	数量	単価	金額	備考
		QFR1TW054RVAV1	木扉W550H4片開き掃除右吊AV1枚	543 X 15 X 1209	1	30,600	30,600	*
		QFR1R12HHLS	サポートランナーL1290HHシルバー	1313 X 25 X 25	1	9,500	9,500	*
		QFR1S001WS11	木扉H123・片開き用部品1セット		1	2,800	2,800	*
		QFR1S001WS14	木扉H123・片開き用部品4セット		1	11,200	11,200	*
		QFR1S001WSV1	木扉 掃除用具扉用部品 1セット		1	5,500	5,500	*
		QFR1SVK55AB	掃除用具扉用バスケット3個入り		1	17,600	17,600	*
		QFR1S002S	説明書セット		1	100	100	*
(小計)							572,300	
(商品小計)							572,300	
商品合計					(税 抜)	572,300		
総合計					(税 抜)	572,300		
総合計					(税 込)	629,530		

(税率10%)



Life with CUBIOS

ご提案プラン

プランサイズ

幅 : 2297mm
 高さ : 2484mm
 奥行 : 444mm

ユニット種類


背板あり

444mm (背板あり)
 方立内寸 430mm



ご選択の色柄

扉

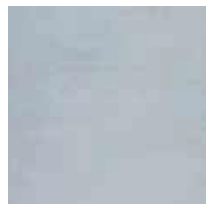

ブルーグレーオーク柄(AV)

ユニット



しっくいホワイト柄(PY)

扉柄 バリエーション



ユニット柄 バリエーション




収納サイズ の目安 (単位: mm)

※収納イメージは奥行280の場合です。



WEBでかんたんに
プランニングできます

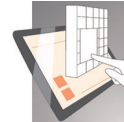


プラン例のご紹介




組合せ部材一覧表

A	配線穴（有効径28mm）
B	固定用木枠（建築工用）

No	品名	品番	数	備考
1	方立	QFR1MW2D2E2SPY1	1	
2	棚板	QFR1PW042DSPYN	1	
2	背板	QFR1BW042SPY1	1	
3	方立	QFR1MW2D2S2EPY1	1	
4	カウンター受け部材	QFR1S16MPY	1	
5	方立	QFR1MW7D7E7VPY1	1	
6	棚板	QFR1PC057DVPY1	1	
6	棚板	QFR1PC057DVPY2	1	収納小棚用
6	掃除用具ユニット用収納フック	QFR1SVH5SAB	1	
6	背板	QFR1BW057SPY1	1	
7	方立	QFR1MW7D7S7EPY1	1	
8	方立	QFR1MA3B3E3SPY1	1	
9	棚板	QFR1PA043BSPYN	1	
9	背板	QFR1BF043SPY3	1	3枚入り（同寸法の3ユニットに設置）
10	方立	QFR1MA3B3S3SPY2	1	2枚入り
11	棚板	QFR1PA043BSPYN	1	
12	棚板	QFR1PA043BSPYN	1	
13	方立	QFR1MA3B3S3EPY1	1	
14	2段引出し前板	QFR1DW041HM2EAV	1	
14	2段引出し本体	QFR1D041CHC2SWA	1	
15	木扉	QFR1TW0410EAV2	1	2枚入り
16	木扉	QFR1TW0510EAV1	1	
17	木扉	QFR1TW0420EAV1	1	
18	木扉（マグネット対応）	QFR1TW0520MAV1	1	
19	木扉	QFR1TW054RVAV1	1	

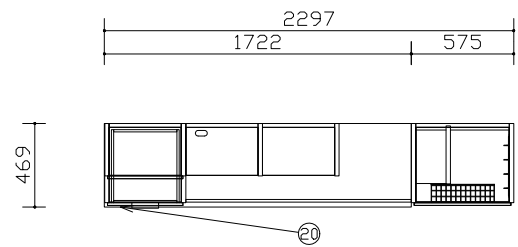

平面図

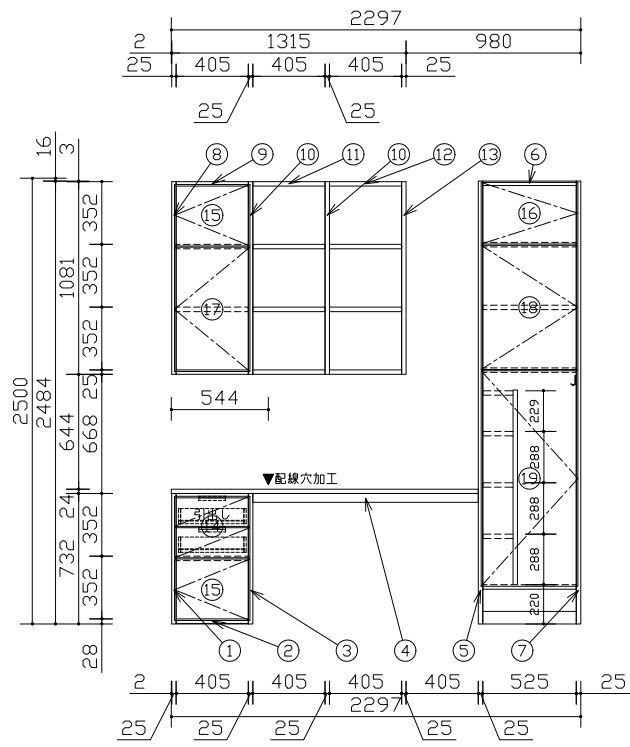

LIFE07

主な仕様

- ・基本商品 : キュビオス
- ・本体色柄 : シックいホワイト柄（PY）
- ・扉色柄 : ブルーグレーオーク柄（AV）
- ・組み合わせサイズ : W2297 × D475 × H2484
- ・木扉 : 化粧シート貼りパーチクルボード
- ・ガラス扉 : ガラス部：ガラス＋飛散防止フィルム
フレーム部：アルミ押し出し品グレー塗装仕上げ
- ・本体内装 : 化粧シート貼りパーチクルボード

・図面の商品幅寸法は誤差を含まない寸法です。施工時の仕上がりは図面寸法よりも大きく仕上がる場合があります。（目安：1ユニット当たり 0.5～1.0mm程度）

・ユニットを設置するために、天井と側面（左右どちらか一方）にクリアランスが必要です。（すべてのユニット 天井：15mm以上、ウォールユニット 側面：30mm以上）

・カウンターの図面表記寸法は製品仕上がり寸法で、チリを含んでいます。



キュビオスカタログプランLIFE07
CUBIOSシックいホワイト柄（PY）
ブルーグレーオーク柄（AV）

縮尺
1 / 30

代理店様名
ご担当

販売店様名
ご担当

担当


図番
WZJEHA

組合せ部材一覧表

A	配線穴（有効径28mm）
B	固定用木栓（建築工専用）

No	品名	品番	数	備考
20	集成材カウンター	QFR19KY (QFR1K22HHDUYWH)	1	色柄：ホワイト
* 21	木扉H123・片開き用部品	QFR1S001WS11	1	
* 22	木扉H123・片開き用部品	QFR1S001WS14	1	4セット
* 23	木扉掃除用具用部品	QFR1S001WSV1	1	
* 24	掃除用具扉用バスケット	QFR1SVK55AB	1	3個入り
* 25	サポートランナー	QFR1R12HHLS	1	
* 26	説明書セット	QFR1S002S	1	

*印の商品は、図面表示しておりません

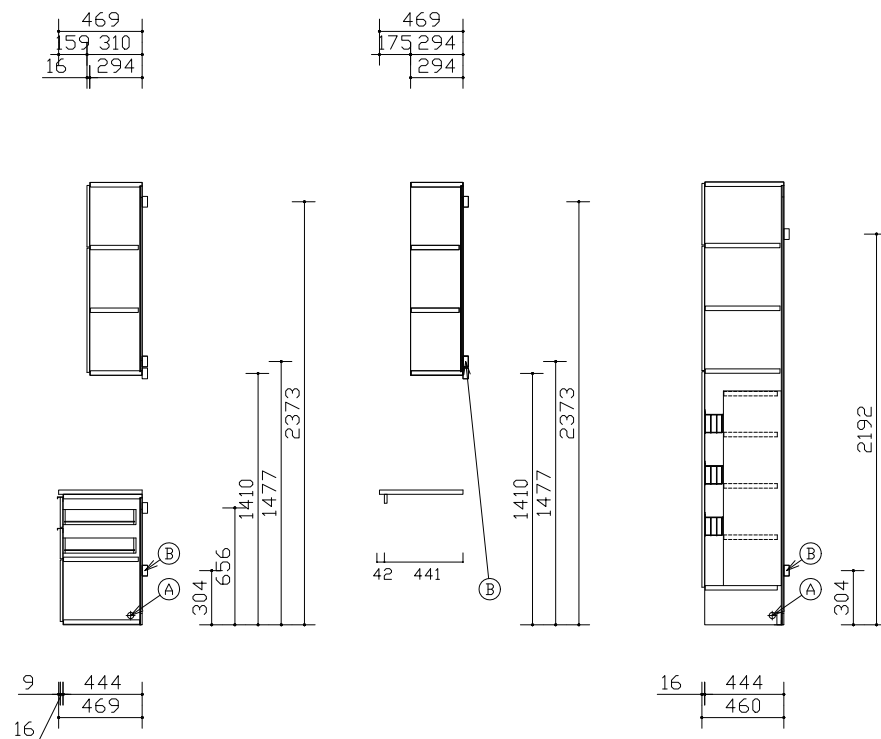

LIFE07

断面図

図面は組み合わせの参考例です
見積書もあわせてご確認下さい。


Panasonic	キュビオスカタログプランLIFE07 CUBIOSレックいホワイト柄（PY） ブルーグレーオーク柄（AV）	縮尺	代理店様名	ご担当	販売店様名	ご担当	担	担	図番
		1 / 30							WZJEHA

施工補助図

施工前に必ずご確認ください。

①搬入・開梱手順について

下順で搬入・開梱・組立して下さい。

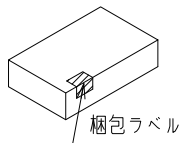


- ・方立 ・カウンター ・扉
- ・棚板 ・フィルター ・引出し
- ・背板

②固定棚推奨位置・電源取り出し位置について

コンセントの取付位置は推奨位置になります。追加棚板と同じ高さに設置すると、コンセントが使用しづらくなりますのでご注意ください。

【参考】金具・ねじ取り付け位置（標準位置）

- 固定棚 (受け部材+ねじ)
- ジョイントピン (大)
- ジョイントピン (小)

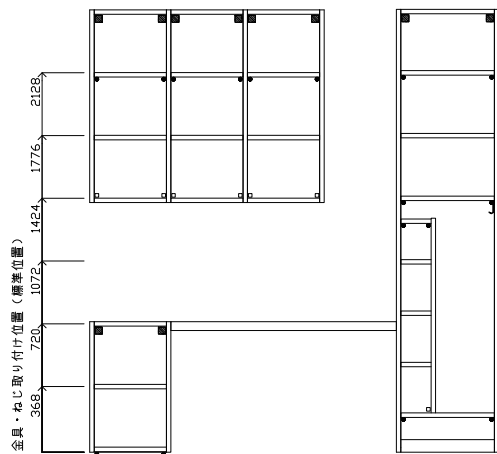

LIFE07

組合せ部材一覧表

No	品名	品番	数	備考
1	方立	QFR1MW2D2E2SPY1	1	
2	棚板	QFR1PW042DSPYN	1	
2	背板	QFR1BW042SPY1	1	
3	方立	QFR1MW2D2S2EPY1	1	
4	カウンター受け部材	QFR1S16MPY	1	
5	方立	QFR1MW7D7E7VPY1	1	
6	棚板	QFR1PC057DVPY1	1	
6	棚板	QFR1PC057DVPY2	1	収納小棚用
6	掃除用具ユニット用収納フック	QFR1SVH55AB	1	
6	背板	QFR1BW057SPY1	1	
7	方立	QFR1MW7D7S7EPY1	1	
8	方立	QFR1MA3B3E3SPY1	1	
9	棚板	QFR1PA043BSPYN	1	
9	背板	QFR1BF043SPY3	1	3枚入り (同寸法の3ユニットに設置)
10	方立	QFR1MA3B3S3SPY2	1	2枚入り
11	棚板	QFR1PA043BSPYN	1	
12	棚板	QFR1PA043BSPYN	1	
13	方立	QFR1MA3B3S3EPY1	1	

Panasonic

キュビオスカタログプランLIFE07
CUBIOS ブルーグレーオーク柄 (AV)
しっくりホワイト柄 (PY)

縮尺
1 / 30

代理店様名

ご担当

販売店様名

ご担当

担当

図番

WZJEHA

■コンセント開口寸法

トリプルコンセント 品番: QFR1Q00C0 (G) 接地付きダブルコンセント 品番: QFR1Q00C1 (G)	TV端子付きコンセント 品番: QFR1Q00C2 (G) TELモジュラ付きコンセント 品番: QFR1Q00C3 (G) LAN付きコンセント 品番: QFR1Q00C4 (G)	マルチメディアコンセント 品番: QFR1Q00C5 (G) マルチメディアコンセント (CS対応) 品番: QFR1Q00C6 (G)

※各ユニットでの加工位置はプラン図をご確認下さい。
※背板にコンセントを設置する場合、背板の開口形状と同じ形状で、その背面の壁にも開口加工を行ってください。

電気工事について
・電気配線工事は、「電気設備技術基準」や「内線規程」に従って確実に行ってください。
配線工事は電気工事士の資格が必要です。
・本体取り付け前にあらかじめ、指定位置に適用電線・ケーブルを配線して下さい。

■コンセントを付ける場合

① 抜コ ンセ ン止 めソ ツト	定格	15A 125V	③ C A T 5 E	適用	FCC規格Part168に規定する モジュラプラグ (8極8心) および同等品
	適合規格	電気用品安全法 (特定電気用品)		適用電線	4対非シールドツイステドペアケーブル (CAT5E) (CAT5E対応UTPケーブル) 心線径 銅単線: AWG24 (φ0.5)
	適合規格	JIS C8303 (配線用差込接続器)			
	適合電線	600Vビニル絶縁電線 (1V)、600Vビニルソース ケーブル (VVF) φ1.6、φ2単線専用			
② テ レ ビ タ ー ミ ナ ル	適応周波数帯	10MHz~3224MHz	④ T E L	適用	FCC規格Part168に規定する モジュラプラグ (6極2心) および同等品
	適合コネクタ	JEITA (RC-5221A) 適合 高周波同軸C13形コネクタ JEITA (RC-5223B) 適合 高周波同軸C15形コネクタ		適用電線	2対カット型PVC屋内線 2対電子ボックステル用ケーブル φ0.4~φ0.65 Cu (銅) 単線専用 〔推奨電線φ0.5~φ0.65〕
	適合ケーブル	高周波同軸ケーブル 特性インピーダンス75Ω型: S-5C-FB			
	配線本数	1本 (入力)			
	電流通過端子	入力 (1N) - TV接続口 (7アウトレット)			

■電源線、情報線対応表

	QFR1Q00C0 (G)	QFR1Q00C1 (G)	QFR1Q00C2 (G)	QFR1Q00C3 (G)	QFR1Q00C4 (G)	QFR1Q00C5 (G)	QFR1Q00C6 (G)
①コンセント	○	○	○	○	○	○	○
②テレビターミナル	-	-	○	-	-	○	○
③CAT5E	-	-	-	-	○	○	○
④TEL	-	-	-	○	-	○	○

■納まり部材の取り合い

□各納まり部材の納まり図

		壁との取り合い			側面 (開放面)
		納まり部材 なし	目地棒	間口 フィルター	
天井 フィルター					
	上部	目地棒			
		納まり部材 なし			
フロア ユニット					
	ウォール ユニット・ フロート ユニット				



キュービオスカタログプランLIFE07
CUBIOS ブルーグレーオーク柄 (AV)
しっくりホワイト柄 (PY)

縮尺
1 / 30
代理店
様名

ご担当
販売店
様名
ご担当
担
当
図番
WZJEHA