

御 参 考 見 積 書

出力日 : 2023/02/24 **Panasonic**

(件名) キュビオスカタログプラン リビング18

見積日	物件No	提案No
2023/02/22	NT9G8	WXF13A

会社名	
担当者	

合計金額	(税抜)	¥665,500	(税率10%)
	(税込)	¥732,050	

内訳	金額	内訳	金額
[収納] ◆キュビオス(2021年10月発売)	665,500		

見積条件

- 本見積書の有効期限は、見積日付より3ヵ月です。
- ご発注・お問い合わせには、お名前(フルネーム)・物件NOをお申し付け下さい。
- 本見積金額はメーカー希望小売価格です。消費税・工事費が含まれておりません。
- 『安全に関するご注意』として、カタログ・施工説明書を必ずご覧下さい。
- 現場の状況により、お見積の内容・金額が変わることがあります。

備考
受注生産品・Uオーダー品の受注後のキャンセルは、別途キャンセル料が発生いたします。あらかじめご了承下さい。

建築条件

内訳金額は、メーカー希望小売価格(税抜)です。

見積明細書

見積日	物件No	提案No
2023/02/22	NT9G8	WXF13A

Panasonic

(件名) キュビオスカタログプラン リビング18

担当者

出力日：2023/02/24

No	デザイン	品番	品名	サイズ(m/m)	数量	単価	金額	備考
			収納					
			◆キュビオス(2021年10月発売)					
			リビング18NC D430背板なし					
		QFR1PW056CETYN	◆棚W550H6D430衣類正面ETY	525 X 427 X 25	1	27,500	27,500	*
		QFR1PW166CBTY3	◆棚W1650H6D430テレビB3TY	25 X 428 X 679	1	17,300	17,300	*
		QFR1PW166CBTY4	◆棚W1650H6D430テレビB4TY	525 X 419 X 25	1	24,700	24,700	*
		QFR1PW16NNBTYK	◆棚W1650HNDNテレビBKTY	1625 X 200 X 1031	1	37,000	37,000	*
		QFR1PW166CBTY2	◆棚W1650H6D430テレビB2TY	1625 X 429 X 25	1	44,100	44,100	*
		QFR1PW166CBTY1	◆棚W1650H6D430テレビB1TY	1625 X 429 X 380	1	54,700	54,700	*
		QFR1PC056CVTY1	◆棚W550H6D430掃除用具1TY	525 X 427 X 25	1	27,500	27,500	*
		QFR1PC056CVTY2	◆棚W550H6D430掃除用具2TY	195 X 325 X 1092	1	16,200	16,200	*
		QFR1SVH55AB	◆掃除用具ユニット用収納フック1個入り		1	4,600	4,600	*
		QFR1MW6C6B6VTY1	◆方立H6D430フロア6B6VTY1枚	25 X 430 X 2140	1	27,400	27,400	*
		QFR1MW6C6E6STY1	◆方立H6D430フロア6E6STY1枚	25 X 430 X 2140	1	24,000	24,000	*
		QFR1MW6C6S6BTY1	◆方立H6D430フロア6S6BTY1枚	25 X 430 X 2140	1	27,400	27,400	*
		QFR1MW6C6S6ETY1	◆方立H6D430フロア6S6ETY1枚	25 X 430 X 2140	1	24,000	24,000	*
		QFR1MW6C6S6STY1	◆方立H6D430フロア6S6STY1枚	25 X 430 X 2140	1	27,400	27,400	*
		QFR1PW056CSTYN	◆棚W550H6D430フロア標準TY	525 X 427 X 25	1	43,100	43,100	*
		QFR1TW0510EWY4	◆木扉W550H1片開き鍵無WY4枚	543 X 15 X 345	1	34,800	34,800	*
		QFR1TW0510EWY4	◆木扉W550H1片開き鍵無WY4枚	543 X 15 X 345	1	34,800	34,800	*
		QFR1TW0510EWY1	◆木扉W550H1片開き鍵無WY1枚	543 X 15 X 345	1	8,700	8,700	*
		QFR1TW0540EWY1	◆木扉W550H4片開き鍵無WY1枚	543 X 15 X 1401	1	32,100	32,100	*
		QFR1TW054RVWY1	◆木扉W550H4片開き掃除右吊WY1枚	543 X 15 X 1209	1	32,100	32,100	*
		QFR1TW0510ESG1	◆ガラス扉W550H1片開き 1枚	543 X 20 X 345	1	26,600	26,600	*
		QFR1P05CMTKY	◆追加棚W550D430配線用TY	525 X 404 X 25	1	8,000	8,000	*
		QFR1S001GS11	◆ガラス扉H123・片開き用部品1セット		1	2,900	2,900	*
		QFR1S001WS11	◆木扉H123・片開き用部品1セット		1	2,900	2,900	*
		QFR1S001WS14	◆木扉H123・片開き用部品4セット		2	11,600	23,200	*

見積明細書

見積日	物件No	提案No
2023/02/22	NT9G8	WXF13A

Panasonic

(件名) キュビオスカタログプラン リビング18

担当者

出力日：2023/02/24

No	デザイン	品番	品名	サイズ(m/m)	数量	単価	金額	備考
		QFR1S001WS41	◆木扉H4・片開き用部品1セット		1	8,100	8,100	*
		QFR1S001WSV1	◆木扉 掃除用具扉用部品 1セット		1	5,800	5,800	*
		QFR1SVK55AB	◆掃除用具扉用バスケット3個入り		1	18,500	18,500	*
		QFR1S002S	◆説明書セット		1	100	100	*
(小計)							665,500	
(商品小計)							665,500	
商品合計						(税抜)	665,500	
総合計						(税抜)	665,500	
						(税込)	732,050	

(税率10%)

システムファニチャー キュビオス 無印良品 収納提案サービスのご紹介

MUJI SUPPORTが キュビオスプランをサポート

無印良品のインテリアアドバイザーが
キュビオスにぴったりな
収納用品をご提案します。

キュビオス
MUJI SUPPORT
専用ページ




サポート内容について

ご提案のキュビオスプランに合わせて、
おすすめの収納グッズや小物を
手書きまたはCGで
ご提案させていただきます。

手書き
資料

手書き資料

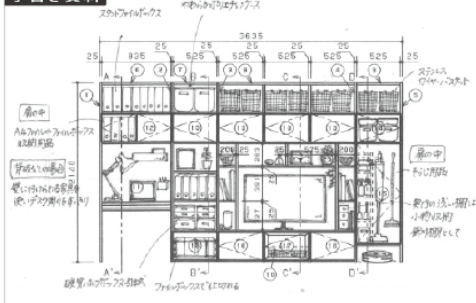

CG



MUJI SUPPORT相談可能店舗(全国約40ヶ所)

相談可能店舗はキュビオスのWEBページ「無印良品 MUJI SUPPORT」
もしくは「MUJI SUPPORT」専用ページでご確認ください。

近くに対応店舗がない場合は、Zoomにてオンライン相談会も実施しております。

お申込
方法

無印良品 MUJI SUPPORTは、右記二次元コードよりご予約をお願いいたします。
「MUJI SUPPORT」専用ページ(くらしの相談→収納の相談)のお申込みフォームにて、
「①キュビオスのプラン図面」「②お部屋の図面」の2点をアップロードいただき、
ご相談内容欄へ「キュビオス収納相談」とご入力ください。





Life with CUBIOS

ご提案プラン

プランサイズ

幅 : 3325mm
 高さ : 2140mm
 ユニット奥行 : 430mm

ユニット種類


背板なし

430mm (背板なし)




ご選択の色柄

扉

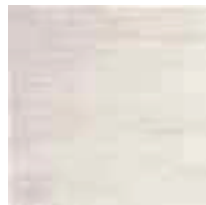

ホワイトオーク柄(WY)

ユニット

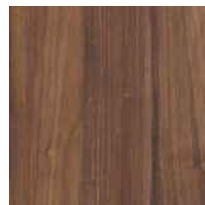

ウォールナット柄(TY)

扉柄 バリエーション




ユニット柄 バリエーション



収納サイズの目安 (単位: mm)

※収納イメージは奥行き280mmの場合です。

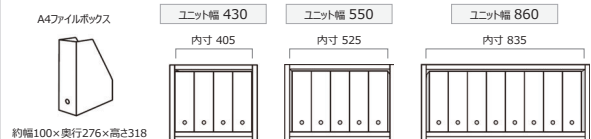

WEBでかんたんに
プランニングできます




プラン例のご紹介




組合せ部材一覧表

A	配線穴（有効径28mm）
B	固定用木柱（建築工事前）

No	品名	品番	数	ラベル表示記号
1	方立	QFR1MW6C6E6STY1	1	方立 - E6
2	棚板	QFR1PW056CETYN	1	衣類棚 - 56E
3	方立	QFR1MW6C6S6STY1	1	方立 - 66
4	棚板	QFR1PW056CSTYN	1	棚板 - W56S
5	方立	QFR1MW6C6S6BTY1	1	方立 - 66B
6	棚板	QFR1PW166CBTY3	1	TV棚 - 166B 上
6	棚板	QFR1PW166CBTY4	1	TV棚 - 166B 上
6	棚板	QFR1PW166CBTY2	1	TV棚 - 166B 上
6	棚板	QFR1PW166CBTY1	1	TV棚 - 166B 下
7	方立	QFR1MW6C6B6VTY1	1	方立 - 6B6V
8	棚板	QFR1PC056CVTY1	1	掃除棚 - 56V
8	棚板	QFR1PC056CVTY2	1	掃除棚 - 56V 小棚
8	掃除用具ユニット用収納フック	QFR1SVH55AB	1	掃除棚 フック
9	方立	QFR1MW6C6S6ETY1	1	方立 - 6E
10	木扉	QFR1TW0510EWY4	1	木扉 4枚入り
11	木扉	QFR1TW0510EWY4	1	木扉 4枚入り
12	木扉	QFR1TW0510EWY1	1	木扉
13	木扉	QFR1TW0540EWY1	1	木扉
14	木扉	QFR1TW054RVWY1	1	掃除用 木扉
15	ガラス扉（スモーク色）	QFR1TW0510ESG1	1	ガラス扉
16	配線用棚板	QFR1P05CMTKY	1	追加棚 - 5CT
*17	ガラス扉H123・片開き用部品	QFR1S001GS11	1	ガラス扉用部品
*18	木扉H123・片開き用部品	QFR1S001WS11	1	木扉用部品
*19	木扉H123・片開き用部品	QFR1S001WS14	2	木扉用部品 4セット入り

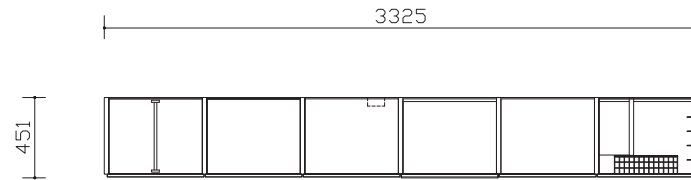

平面図

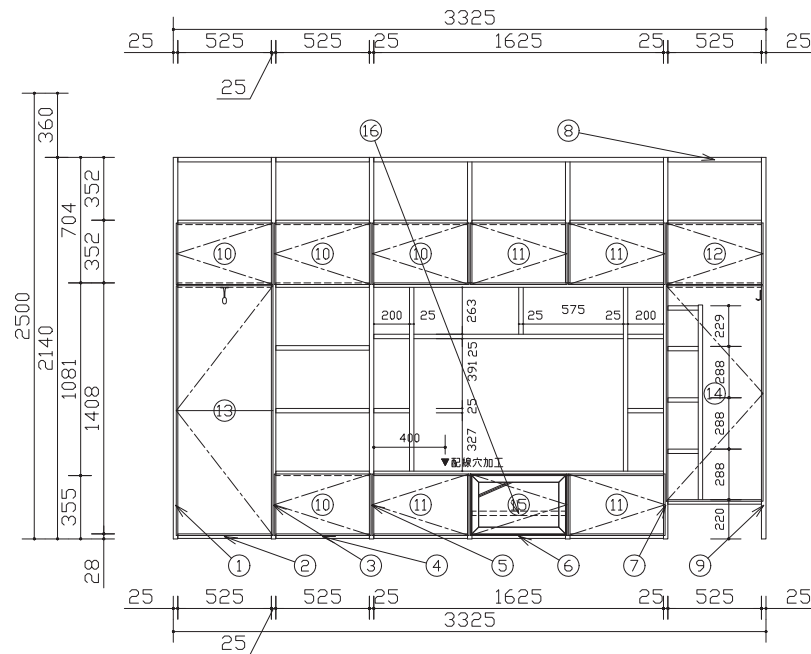

主な仕様

- ・基本商品 : キュビオス
- ・扉 色柄 : ホワイトオーク柄 (WY)
- ・本体色柄 : ウォールナット柄 (TY)
- ・組み合わせサイズ: W3325 × D451 × H2140
- ・木扉 : 化粧シート貼りパーチクルボード
- ・ガラス扉 : ガラス部: ガラス+飛散防止フィルム スモーク色
: フレーム部: アルミ押し出し品グレー塗装仕上げ
- ・本体内装 : 化粧シート貼りパーチクルボード

*印の商品は、図面表示していません

- ・図面の商品幅寸法は誤差を含まない寸法です。施工時の仕上がりは図面寸法よりも大きく仕上がる場合があります。（目安:1ユニット当たり 0.5~1.0mm程度）
- ・ユニットを設置するために、天井と側面（左右どちらか一方）にクリアランスが必要です。（すべてのユニット 天井:15mm以上、ウォールユニット 側面:30mm以上）
- ・カウンターの商品幅寸法は製品仕上がり寸法で、チリを含んでいます。
- ・プラン左右の方立に配線穴はありません。必要に依り現場開口を行うことは可能です。

Panasonic

キュビオスカタログプラン リビング18
CUBIOS 扉柄 ホワイトオーク柄 (WY)
本体柄 ウォールナット柄 (TY)

縮尺
1 / 30

代理店様名
ご担当

販売店様名
ご担当


担当

図番
WXF13A

組合せ部材一覧表

No	品名	品番	数	ラベル表示記号
* 20	木扉H4・片開き用部品	QFRIS001WS41	1	木扉用部品 H4用
* 21	木扉掃除用具用部品	QFRIS001WSV1	1	木扉用部品 掃除用
* 22	掃除用具扉用バスケット	QFRISVK55AB	1	掃除用 バスケット
* 23	説明書セット	QFRIS002S	1	説明書セット

*印の商品は、図面表示しておりません

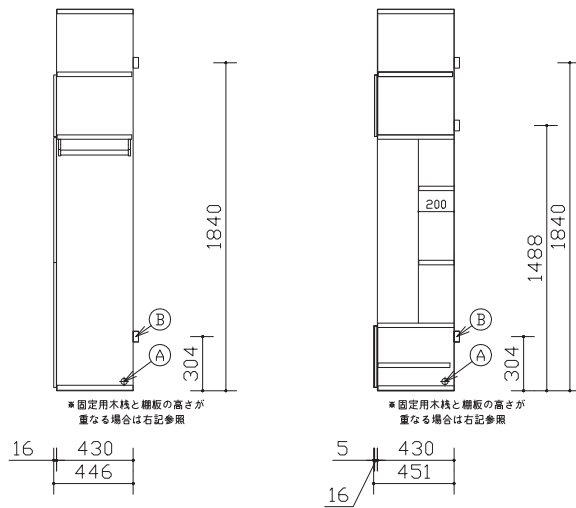

* 固定用木枠と棚板の高さが重なる場合は右記参照

* 固定用木枠と棚板の高さが重なる場合は右記参照

断面図

* 固定用木枠と棚板の高さが重なる場合は、固定用木枠の高さを調整してください。
 最下段：棚板天端から下方へ76mmが木枠中心、最上段：棚板天端から上方へ52mmが木枠中心

図面は組み合わせの参考例です
 見積書もあわせてご確認ください。

Panasonic

キュビオスカタログプラン リビング18
 CUBIOS 扉柄 ホワイトオーク柄(WY)
 本体柄 ウォールナット柄(TY)

縮尺

1 / 30

代理店
 様名

ご担当

販売店
 様名

ご担当

担
 当

図番

WXF13A



施工補助図

施工前に必ずご確認ください。

① 搬入・開梱手順について

プラン図面 および 梱包ラベルに示しているラベル表示記号にて部材照合の上、ラベル色の順に、搬入・開梱・組立して下さい。

プラン図面 1枚目

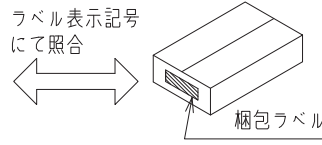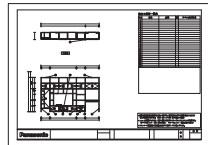

ラベル色




② 固定棚推奨位置・電源取り出し位置について

コンセントの取付位置は推奨位置になります。追加棚板と同じ高さに設置すると、コンセントが使用しづらくなりますのでご注意ください。

【参考】金具・ねじ取り付け位置（標準位置）

- 受け金具+ねじ (固定棚などに使用)
- ジョイントピン (大)
- ジョイントピン (小)

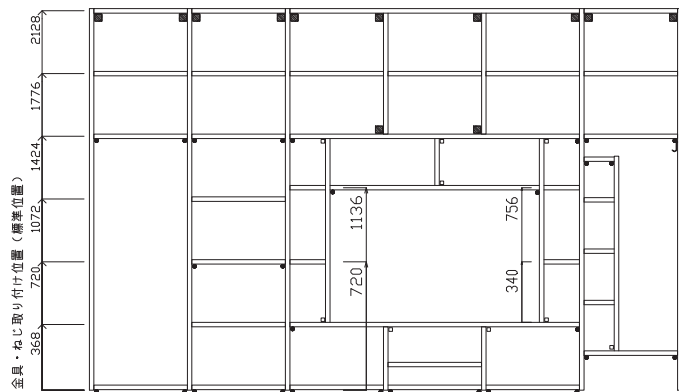

組合せ部材一覧表

No	品名	品番	数	ラベル表示記号
1	方立	QFR1MW6C6E6STY1	1	方立 - E6
2	棚板	QFR1PW056CETYN	1	衣類棚 - 56E
3	方立	QFR1MW6C6S6STY1	1	方立 - 66
4	棚板	QFR1PW056CSTYN	1	棚板 - W56S
5	方立	QFR1MW6C6S6BTY1	1	方立 - 66B
6	棚板	QFR1PW166CBTY3	1	TV棚 - 166B 上
6	棚板	QFR1PW166CBTY4	1	TV棚 - 166B 上
6	棚板	QFR1PW16NNBTYK	1	TV小棚 - 16B
6	棚板	QFR1PW166CBTY2	1	TV棚 - 166B 上
6	棚板	QFR1PW166CBTY1	1	TV棚 - 166B 下
7	方立	QFR1MW6C6B6VTY1	1	方立 - 6B6V
8	棚板	QFR1PC056CVTY1	1	掃除棚 - 56V
8	棚板	QFR1PC056CVTY2	1	掃除棚 - 56V 小棚
8	掃除用具ユニット用収納フック	QFR1SVH55AB	1	掃除棚 フック
9	方立	QFR1MW6C6S6EY1	1	方立 - 6E



キュービオスカタログプラン リビング18
 CUBIOS 扉柄 ホワイトオーク柄 (WY)
 本体柄 ウォールナット柄 (TY)

縮尺
1 / 30

代理店様名
ご担当

販売店様名
ご担当

担当

図番
WXF13A

■コンセント開口寸法

トリプルコンセント 品番:QFR1Q00C0 (G) 接地付きダブルコンセント 品番:QFR1Q00C1 (G)	TV端子付きコンセント 品番:QFR1Q00C2 (G) TELモジュラ付きコンセント 品番:QFR1Q00C3 (G) LAN付きコンセント 品番:QFR1Q00C4 (G)	マルチメディアコンセント 品番:QFR1Q00C5 (G) マルチメディアコンセント (CS対応) 品番:QFR1Q00C6 (G)

※各ユニットでの加工位置はプラン図をご確認下さい。
※背板にコンセントを設置する場合、背板の開口形状と同じ形状で、その背面の壁にも開口加工を行ってください。

■電気工事について
・電気配線工事は、「電気設備技術基準」や「内線規程」に従って確実に行ってください。
配線工事は電気工事士の資格が必要です。
・本体取り付け前にあらかじめ、指定位置に適用電線・ケーブルを配線して下さい。

■コンセントを付ける場合

① 抜コ ンセ ン止 めソ ケット	定格	15A 125V	③ C A T 5 E	適用	FCC規格Part168に規定する モジュラプラグ (8極8心) および同等品	
	適合規格	電気用品安全法 (特定電気用品)		適用電線	4対非シールドツイステドペアケーブル (CAT5E) (CAT5E対応UTPケーブル) 心線径 銅単線: AWG24 (φ0.5)	
	適合規格	JIS C8303 (配線用差込接続器)		④ T E L	適用	FCC規格Part168に規定する モジュラプラグ (6極2心) および同等品
	適合電線	600Vビニル絶縁電線 (1V)、600Vビニルソース ケーブル (VVF) φ1.6、φ2単線専用			適用電線	2対カット型PVC屋内線 2対電子ボックステル用ケーブル φ0.4~φ0.65 Cu (銅) 単線専用 〔推奨電線φ0.5~φ0.65〕
② テ レ ビ タ ー ミ ナ ル	適応周波数帯	10MHz~3224MHz	④ T E L	適用	FCC規格Part168に規定する モジュラプラグ (6極2心) および同等品	
	適合コネクタ	JEITA (RC-5221A) 適合 高周波同軸C13形コネクタ JEITA (RC-5223B) 適合 高周波同軸C15形コネクタ		適用電線	2対カット型PVC屋内線 2対電子ボックステル用ケーブル φ0.4~φ0.65 Cu (銅) 単線専用 〔推奨電線φ0.5~φ0.65〕	
	適合ケーブル	高周波同軸ケーブル 特性インピーダンス75Ω型: S-5C-FB				
	配線本数	1本 (入力)				
	電流通過端子	入力 (1N) - TV接続口 (7アウトレット)				

■電源線、情報線対応表

	QFR1Q00C0 (G)	QFR1Q00C1 (G)	QFR1Q00C2 (G)	QFR1Q00C3 (G)	QFR1Q00C4 (G)	QFR1Q00C5 (G)	QFR1Q00C6 (G)
①コンセント	○	○	○	○	○	○	○
②テレビターミナル	-	-	○	-	-	○	○
③CAT5E	-	-	-	-	○	○	○
④TEL	-	-	-	○	-	○	○

■納まり部材の取り合い

□各納まり部材の納まり図

		壁との取り合い			側面 (開放面)
		納まり部材 なし	目地棒	間口 フィルター	
天井 フィルター					
	上部				
	納まり 部材 なし				
フロア ユニット					
	下部				



キュービオスカタログプラン リビング18
CUBIOS 扉柄 ホワイトオーク柄 (WY)
本体柄 ウォールナット柄 (TY)

縮尺
1 / 30

代理店
様名

ご担当

販売店
様名

ご担当

担
当

図番
WXF13A

御 参 考 見 積 書

出力日 : 2023/02/24 **Panasonic**

(件名) キュビオスカタログプラン リビング18

見積日	物件No	提案No
2023/02/22	NT9G8	WXF13A

会社名	
担当者	

合計金額	(税抜)	¥714,900	(税率10%)
	(税込)	¥786,390	

内訳	金額	内訳	金額
[収納] ◆キュビオス(2021年10月発売)	714,900		

見積条件

- 本見積書の有効期限は、見積日付より3ヵ月です。
- ご発注・お問い合わせには、お名前(フルネーム)・物件NOをお申し付け下さい。
- 本見積金額はメーカー希望小売価格です。消費税・工事費が含まれておりません。
- 『安全に関するご注意』として、カタログ・施工説明書を必ずご覧下さい。
- 現場の状況により、お見積の内容・金額が変わることがあります。

備考
受注生産品・Uオーダー品の受注後のキャンセルは、別途キャンセル料が発生いたします。あらかじめご了承下さい。

建築条件

内訳金額は、メーカー希望小売価格(税抜)です。

見積明細書

見積日	物件No	提案No
2023/02/22	NT9G8	WXF13A

Panasonic

担当者

(件名) キュビオスカタログプラン リビング18

出力日：2023/02/24

No	デザイン	品番	品名	サイズ(m/m)	数量	単価	金額	備考
収納								
■ ◆キュビオス (2021年10月発売)								
リビング18SD D430背板あり								
		QFR1PW056DETYN	◆棚W550H6D444衣類正面ETY	525 X 441 X 25	1	27,500	27,500	*
		QFR1PW166DBTY3	◆棚W1650H6D444テレビB3TY	25 X 442 X 679	1	17,300	17,300	*
		QFR1PW166DBTY4	◆棚W1650H6D444テレビB4TY	525 X 419 X 25	1	24,700	24,700	*
		QFR1BW166BTY3	◆背板W1650H6テレビBTY3	534 X 14 X 684	1	9,700	9,700	*
		QFR1PW16NNBTYK	◆棚W1650HNDNテレビBKTY	1625 X 200 X 1031	1	37,000	37,000	*
		QFR1PW166DBTY2	◆棚W1650H6D444テレビB2TY	1625 X 443 X 25	1	44,100	44,100	*
		QFR1BW166BTY2	◆背板W1650H6テレビBTY2	1634 X 14 X 1040	1	12,500	12,500	*
		QFR1PW166DBTY1	◆棚W1650H6D444テレビB1TY	1625 X 443 X 380	1	54,700	54,700	*
		QFR1BW166BTY1	◆背板W1650H6テレビBTY1	534 X 14 X 359	1	4,800	4,800	*
		QFR1PC056DVTY1	◆棚W550H6D444掃除用具1TY	525 X 441 X 25	1	29,200	29,200	*
		QFR1PC056DVTY2	◆棚W550H6D444掃除用具2TY	195 X 325 X 1092	1	16,200	16,200	*
		QFR1SVH55AB	◆掃除用具ユニット用収納フック1個入り		1	4,600	4,600	*
		QFR1MW6D6B6VTY1	◆方立H6D444フロア6B6VTY1枚	25 X 444 X 2140	1	27,400	27,400	*
		QFR1MW6D6E6STY1	◆方立H6D444フロア6E6STY1枚	25 X 444 X 2140	1	24,000	24,000	*
		QFR1MW6D6S6BTY1	◆方立H6D444フロア6S6BTY1枚	25 X 444 X 2140	1	27,400	27,400	*
		QFR1MW6D6S6ETY1	◆方立H6D444フロア6S6ETY1枚	25 X 444 X 2140	1	24,000	24,000	*
		QFR1MW6D6S6STY1	◆方立H6D444フロア6S6STY1枚	25 X 444 X 2140	1	27,400	27,400	*
		QFR1PW056DSTYN	◆棚W550H6D444フロア標準TY	525 X 441 X 25	1	43,100	43,100	*
		QFR1BW056STY3	◆背板W550H6フロア標準TY3枚	534 X 14 X 2119	1	20,700	20,700	*
		QFR1TW0510EWY4	◆木扉W550H1片開き鍵無WY4枚	543 X 15 X 345	1	34,800	34,800	*
		QFR1TW0510EWY4	◆木扉W550H1片開き鍵無WY4枚	543 X 15 X 345	1	34,800	34,800	*
		QFR1TW0510EWY1	◆木扉W550H1片開き鍵無WY1枚	543 X 15 X 345	1	8,700	8,700	*
		QFR1TW0540EWY1	◆木扉W550H4片開き鍵無WY1枚	543 X 15 X 1401	1	32,100	32,100	*
		QFR1TW054RVWY1	◆木扉W550H4片開き掃除右吊WY1枚	543 X 15 X 1209	1	32,100	32,100	*
		QFR1TW0510ESG1	◆ガラス扉W550H1片開き 1枚	543 X 20 X 345	1	26,600	26,600	*

見積明細書

見積日	物件No	提案No
2023/02/22	NT9G8	WXF13A

Panasonic

担当者

(件名) キュビオスカタログプラン リビング18

出力日：2023/02/24

No	デザイン	品番	品名	サイズ(m/m)	数量	単価	金額	備考
		QFR1P05CMTKY	◆追加棚W550D430配線用TY	525 X 404 X 25	1	8,000	8,000	*
		QFR1S001GS11	◆ガラス扉H123・片開き用部品1セット		1	2,900	2,900	*
		QFR1S001WS11	◆木扉H123・片開き用部品1セット		1	2,900	2,900	*
		QFR1S001WS14	◆木扉H123・片開き用部品4セット		2	11,600	23,200	*
		QFR1S001WS41	◆木扉H4・片開き用部品1セット		1	8,100	8,100	*
		QFR1S001WSV1	◆木扉 掃除用具扉用部品 1セット		1	5,800	5,800	*
		QFR1SVK55AB	◆掃除用具扉用バスケット3個入り		1	18,500	18,500	*
		QFR1S002S	◆説明書セット		1	100	100	*
(小計)							714,900	
(商品小計)							714,900	
商品合計						(税 抜)	714,900	
総合計						(税 抜)	714,900	
						(税 込)	786,390	

(税率10%)

システムファニチャー キュビオス 無印良品 収納提案サービスのご紹介

MUJI SUPPORTが キュビオスプランをサポート

無印良品のインテリアアドバイザーが
キュビオスにぴったりな
収納用品をご提案します。

キュビオス
MUJI SUPPORT
専用ページ




サポート内容について

ご提案のキュビオスプランに合わせて、
おすすめの収納グッズや小物を
手書きまたはCGで
ご提案させていただきます。

手書き
資料

手書き資料

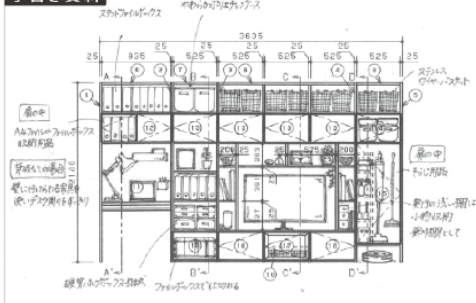

CG



MUJI SUPPORT相談可能店舗(全国約40ヶ所)

相談可能店舗はキュビオスのWEBページ「無印良品 MUJI SUPPORT」
もしくは「MUJI SUPPORT」専用ページでご確認ください。

近くに対応店舗がない場合は、Zoomにてオンライン相談会も実施しております。

お申込
方法

無印良品 MUJI SUPPORTは、右記二次元コードよりご予約をお願いいたします。
「MUJI SUPPORT」専用ページ(くらしの相談→収納の相談)のお申込みフォームにて、
「①キュビオスのプラン図面」「②お部屋の図面」の2点をアップロードいただき、
ご相談内容欄へ「キュビオス収納相談」とご入力ください。





Life with CUBIOS

ご提案プラン

プランサイズ

幅 : 3325mm
 高さ : 2140mm
 ユニット奥行 : 444mm

ユニット種類


背板あり

444mm (背板あり)
 方立内寸 430mm




ご選択の色柄

扉

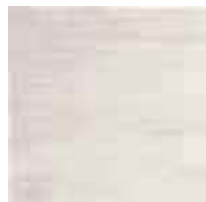

ホワイトオーク柄(WY)

ユニット

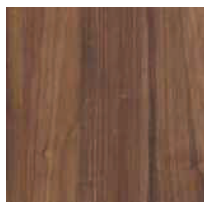

ウォールナット柄(TY)

扉柄 バリエーション



ユニット柄 バリエーション



収納サイズの目安 (単位: mm)

※収納イメージは奥行き280mmの場合です。



WEBでかんたんに
 プランニングできます




プラン例のご紹介




組合せ部材一覧表

A	配線穴（有効径28mm）
B	固定用木柱（建築工用）

No	品名	品番	数	ラベル表示記号
1	方立	QFR1MW6D6E6STY1	1	方立 - E6
2	棚板	QFR1PW056DETYN	1	衣類棚 - 56E
2	背板	QFR1BW056STY3	1	背板 - WS56 3枚入り
3	方立	QFR1MW6D6S6STY1	1	方立 - 66
4	棚板	QFR1PW056DSTYN	1	棚板 - W56S
5	方立	QFR1MW6D6S6BTY1	1	方立 - 66B
6	棚板	QFR1PW166DBTY3	1	TV棚 - 166B 上
6	棚板	QFR1PW166DBTY4	1	TV棚 - 166B 上
6	背板	QFR1BW166BTY3	1	TV背板 - 166B 上
6	棚板	QFR1PW166NNBTYK	1	TV小棚 - 166B
6	棚板	QFR1PW166DBTY2	1	TV棚 - 166B 上
6	背板	QFR1BW166BTY2	1	TV背板 - 166B 中
6	棚板	QFR1PW166DBTY1	1	TV棚 - 166B 下
6	背板	QFR1BW166BTY1	1	TV背板 - 166B 下
7	方立	QFR1MW6D6B6VTY1	1	方立 - 6B6V
8	棚板	QFR1PC056DVTY1	1	掃除棚 - 56V
8	棚板	QFR1PC056DVTY2	1	掃除棚 - 56V 小棚
8	掃除用具ユニット用収納フック	QFR1SVH55AB	1	掃除棚 フック
9	方立	QFR1MW6D6S6ETY1	1	方立 - 6E
10	配線用棚板	QFR1P05CMTKY	1	追加棚 - 5CT
11	木扉	QFR1TW0510EWY4	1	木扉 4枚入り
12	木扉	QFR1TW0510EWY4	1	木扉 4枚入り
13	木扉	QFR1TW0510EWY1	1	木扉
14	木扉	QFR1TW0540EWY1	1	木扉
15	木扉	QFR1TW054RVWY1	1	掃除用 木扉

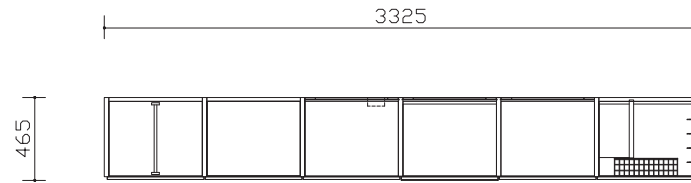

平面図

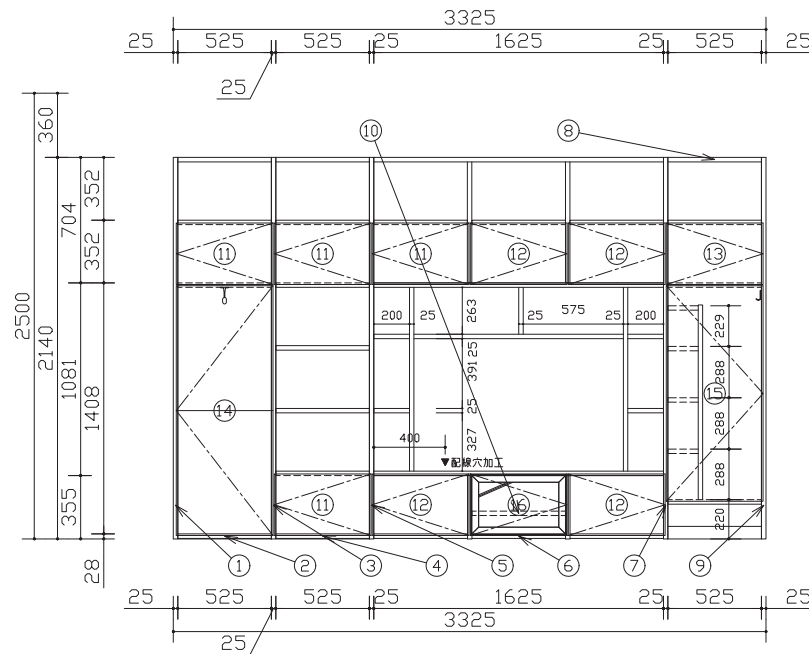

主な仕様

- ・基本商品 : キュビオス
- ・扉 色柄 : ホワイトオーク柄 (WY)
- ・本体色柄 : ウォールナット柄 (TY)
- ・組み合わせサイズ: W3325 × D465 × H2140
- ・木扉 : 化粧シート貼りパーチクルボード
- ・ガラス扉 : ガラス部: ガラス+飛散防止フィルム スモーク色
: フレーム部: アルミ押し出し品グレー塗装仕上げ
- ・本体内装 : 化粧シート貼りパーチクルボード

- ・図面の商品幅寸法は誤差を含まない寸法です。施工時の仕上がりは図面寸法よりも大きく仕上がる場合があります。(目安:1ユニット当たり 0.5~1.0mm程度)
- ・ユニットを設置するために、天井と側面(左右どちらか一方)にクリアランスが必要です。(すべてのユニット 天井:15mm以上、ウォールユニット 側面:30mm以上)
- ・カウンターの商品幅寸法は製品仕上がり寸法で、チリを含んでいます。
- ・プラン左右の方立に配線穴はありません。必要に依り現場開口を行うことは可能です。

Panasonic

キュビオスカタログプラン リビング18
CUBIOS 扉柄 ホワイトオーク柄 (WY)
本体柄 ウォールナット柄 (TY)

縮尺
1 / 30

代理店様名
ご担当

販売店様名
ご担当


担当

図番
WXF13A

組合せ部材一覧表

No	品名	品番	数	ラベル表示記号
16	ガラス扉 (スモーク色)	QFR1TW0510ESG1	1	ガラス扉
※ 17	ガラス扉H123・片開き用部品	QFR1S001GS11	1	ガラス扉用部品
※ 18	木扉H123・片開き用部品	QFR1S001WS11	1	木扉用部品
※ 19	木扉H123・片開き用部品	QFR1S001WS14	2	木扉用部品 4セット入り
※ 20	木扉H4・片開き用部品	QFR1S001WS41	1	木扉用部品 H4用
※ 21	木扉掃除用具用部品	QFR1S001WSV1	1	木扉用部品 掃除用
※ 22	掃除用具扉用バスケット	QFR1SVK55AB	1	掃除用 バスケット
※ 23	説明書セット	QFR1S002S	1	説明書セット

※印の商品は、図面表示しておりません

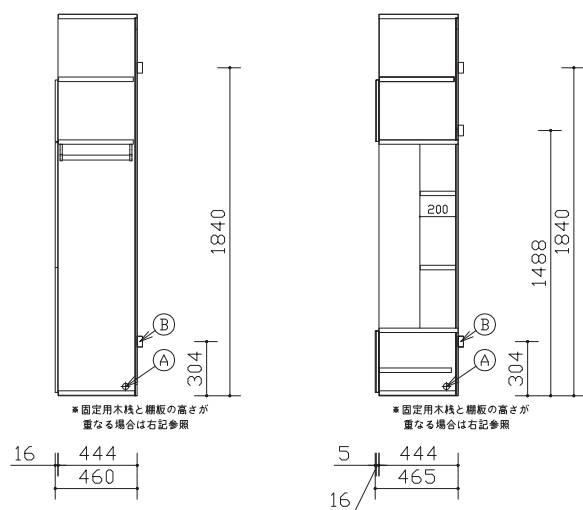

断面図

※固定用木枠と棚板の高さが重なる場合は、固定用木枠の高さを調整してください。
 最下段：棚板天端から下方へ76mmが木枠中心、最上段：棚板天端から上方へ52mmが木枠中心
 図面は組み合わせの参考例です
 見積書もあわせてご確認ください。

Panasonic

キュビオスカタログプラン リビング18
 CUBIOS 扉柄 ホワイトオーク柄(WY)
 本体柄 ウォールナット柄(TY)

縮尺
1/30

代理店様名
ご担当

販売店様名
ご担当

担当

図番
WXF13A



施工補助図

施工前に必ずご確認ください。

① 搬入・開梱手順について

プラン図面 および 梱包ラベルに示しているラベル表示記号にて部材照合の上、ラベル色の順に、搬入・開梱・組立して下さい。

プラン図面 1枚目

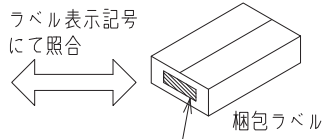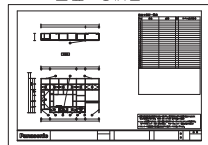

ラベル色




② 固定棚推奨位置・電源取り出し位置について

コンセントの取付位置は推奨位置になります。追加棚板と同じ高さに設置すると、コンセントが使用しづらくなりますのでご注意ください。

【参考】金具・ねじ取り付け位置（標準位置）

- 受け金具+ねじ (固定棚などに使用)
- ジョイントピン (大)
- ジョイントピン (小)

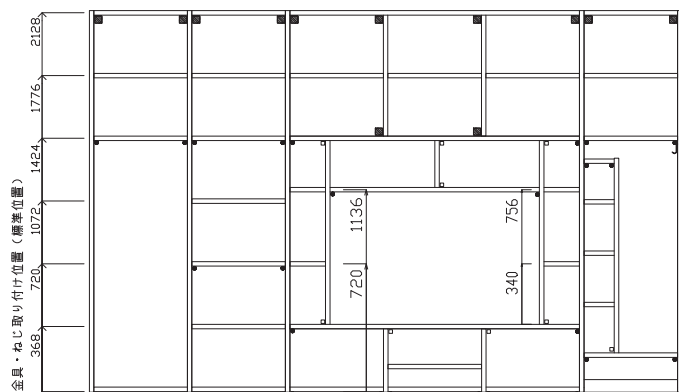

組合せ部材一覧表

No	品名	品番	数	ラベル表示記号
1	方立	QFR1MW6D6E6STY1	1	方立 - E6
2	棚板	QFR1PW056DETYN	1	衣類棚 - 56E
2	背板	QFR1BW056STY3	1	背板 - WS56 3枚入り
3	方立	QFR1MW6D6S6STY1	1	方立 - 66
4	棚板	QFR1PW056DSTYN	1	棚板 - W56S
5	方立	QFR1MW6D6S6BTY1	1	方立 - 66B
6	棚板	QFR1PW166DBTY3	1	TV棚 - 166B 上
6	棚板	QFR1PW166DBTY4	1	TV棚 - 166B 上
6	背板	QFR1BW166BTY3	1	TV背板 - 166B 上
6	棚板	QFR1PW166NNBTYK	1	TV小棚 - 16B
6	棚板	QFR1PW166DBTY2	1	TV棚 - 166B 上
6	背板	QFR1BW166BTY2	1	TV背板 - 166B 中
6	棚板	QFR1PW166DBTY1	1	TV棚 - 166B 下
6	背板	QFR1BW166BTY1	1	TV背板 - 166B 下
7	方立	QFR1MW6D6B6VTY1	1	方立 - 6B6V
8	棚板	QFR1PC056DVTY1	1	掃除棚 - 56V
8	棚板	QFR1PC056DVTY2	1	掃除棚 - 56V 小棚
8	掃除用具ユニット用収納フック	QFR1SVH55AB	1	掃除棚 フック
9	方立	QFR1MW6D6S6ETY1	1	方立 - 6E
10	配線用棚板	QFR1P05CMTKY	1	追加棚 - 5CT



キュービオスカタログプラン リビング18
 CUBIOS 扉柄 ホワイトオーク柄 (WY)
 本体柄 ウォールナット柄 (TY)

縮尺
1 / 30

代理店様名
ご担当

販売店様名
ご担当

担当

図番
WXF13A

■コンセント開口寸法

トリプルコンセント 品番: QFR1Q00C0 (G) 接地付きダブルコンセント 品番: QFR1Q00C1 (G)	TV端子付きコンセント 品番: QFR1Q00C2 (G) TELモジュラ付きコンセント 品番: QFR1Q00C3 (G) LAN付きコンセント 品番: QFR1Q00C4 (G)	マルチメディアコンセント 品番: QFR1Q00C5 (G) マルチメディアコンセント (CS対応) 品番: QFR1Q00C6 (G)

※各ユニットでの加工位置はプラン図をご確認下さい。
※背板にコンセントを設置する場合、背板の開口形状と同じ形状で、その背面の壁にも開口加工を行ってください。

■電気工事について
・電気配線工事は、「電気設備技術基準」や「内線規程」に従って確実に行ってください。
配線工事は電気工事士の資格が必要です。
・本体取り付け前にあらかじめ、指定位置に適用電線・ケーブルを配線して下さい。

■コンセントを付ける場合

① 抜コ ンセ ン止 めソ ケット	定格	15A 125V	③ C A T 5 E	適用	FCC規格Part168に規定する モジュラプラグ (8極8心) および同等品	
	適合規格	電気用品安全法 (特定電気用品)		適用電線	4対非シールドツイステドペアケーブル (CAT5E) (CAT5E対応UTPケーブル) 心線径 銅単線: AWG24 (φ0.5)	
	適合規格	JIS C8303 (配線用差込接続器)		④ T E L	適用	FCC規格Part168に規定する モジュラプラグ (6極2心) および同等品
	適合電線	600Vビニル絶縁電線 (1V)、600Vビニルソース ケーブル (VVF) φ1.6、φ2単線専用			適用電線	2対カット型PVC屋内線 2対電子ボックステル用ケーブル φ0.4~φ0.65 Cu (銅) 単線専用 〔推奨電線φ0.5~φ0.65〕
② テ レ ビ タ ー ミ ナ ル	適応周波数帯	10MHz~3224MHz	④ T E L	適用	FCC規格Part168に規定する モジュラプラグ (6極2心) および同等品	
	適合コネクタ	JEITA (RC-5221A) 適合 高周波同軸C13形コネクタ JEITA (RC-5223B) 適合 高周波同軸C15形コネクタ		適用電線	2対カット型PVC屋内線 2対電子ボックステル用ケーブル φ0.4~φ0.65 Cu (銅) 単線専用 〔推奨電線φ0.5~φ0.65〕	
	適合ケーブル	高周波同軸ケーブル 特性インピーダンス75Ω型: S-5C-FB				
	配線本数	1本 (入力)				
	電流通過端子	入力 (1N) - TV接続口 (7アウトレット)				

■電源線、情報線対応表

	QFR1Q00C0 (G)	QFR1Q00C1 (G)	QFR1Q00C2 (G)	QFR1Q00C3 (G)	QFR1Q00C4 (G)	QFR1Q00C5 (G)	QFR1Q00C6 (G)
①コンセント	○	○	○	○	○	○	○
②テレビターミナル	-	-	○	-	-	○	○
③CAT5E	-	-	-	-	○	○	○
④TEL	-	-	-	○	-	○	○

■納まり部材の取り合い

□各納まり部材の納まり図

		壁との取り合い			
		納まり部材 なし	目地棒	間口 フィルター	側面 (開放面)
天井 フィルター					
	上部				
	納まり 部材 なし				
フロア ユニット					
	下部				
	ウォール ユニット ・ フロート ユニット				

Panasonic

キュービオスカタログプラン リビング18
CUBIOS 扉柄 ホワイトオーク柄 (WY)
本体柄 ウォールナット柄 (TY)

縮尺
1 / 30

代理店
様名

ご担当

販売店
様名

ご担当

担
当

図番
WXF13A