

御参考見積書

出力日

: 2020/09/04

Panasonic

(件名) 札幌S R 掲載プラン

見積日	物件No	提案No
2020/08/27	E8JY9	XDNG1A

会社名	パナソニック株式会社
住所	
担当者	

合計金額	(税抜)	¥2,098,200
------	------	------------

内訳	金額	内訳	金額
[システムキッチン] パナソニックキッチン L - C L A S S	2,098,200		

見積条件	備考
本見積書の有効期限は、見積日付より3ヶ月です。 ご発注・お問い合わせには、お名前（フルネーム）・物件NOをお申し付け下さい。 本見積金額はメーカー希望小売価格です。消費税・取付設置費が含まれておりません。 『安全に関するご注意』として、カタログ・取付設置説明書を必ずご覧下さい。 現場の状況により、お見積の内容・金額が変わることがあります。	

建築条件

内訳金額は、メーカー希望小売価格（税抜）です。
がついている品番については、金額を別途ご確認ください

見 積 明 紹 書

Panasonic

見積日	物件No	提案No
2020/08/27	E8JY9	XDNG1A

担当者

出力日：2020/09/04

(件名) 札幌 S R 掲載プラン

No	デザイン	品番	品名	サイズ(m/m)	数量	単価	金額	備考
システムキッチン								
■ パナソニックキッチン L - C L A S S								
1階 キッチン Lクラス 幅:CS30 エイジドーク柄(ラクシーナ SC) 取っ手:HFE カウンター:ステンレスバイプレーション(Z F								
チャコールグレー								
ご案内 本プランは通常より納期が必要です。詳しくは弊社営業所までお問い合わせください。 (納期区分: 4)								
【カウンター / カウンター関連部材】								
1	JUGU2250AAYZ	カウンターステンレスバイプレーションI型	2250 X 650 X 40	1	280,600	280,600	Uオーダ*	
	L = 2250 D = 650 Z N柄							
2	JUG16SHBEJA2	エイジフリー用排水セットジャバラ有		1	16,400	16,400	*	
3	JUG53SZZ	ステンレススクエアシンク	760 X 410 X 200	1	78,500	78,500	*	
【カラン】								
4	JUG05FPANEZ	エコカチットミンタ・スクエアネック寒冷地	52 X 290 X 328	1	90,200	90,200	*	
【フロア部】								
5	JUG3V090GDEL	コンロ下スライド壁納め有配管スペース有	900 X 542 X 675	1	121,400	121,400	*	
6	JUG3V015GZVL	コンロ下用小引出し壁納め有	150 X 642 X 185	1	26,300	26,300	*	
7	JUG3V015G1VR	コンロ下用小引出し	150 X 642 X 185	1	26,300	26,300	*	
8	JUG3V045K2ET	フロア2段引出ストッカー付配管スペース有	450 X 642 X 860	1	97,900	97,900	*	
9	JUG3T090FVET	シンク下オープン	900 X 642 X 860	1	141,700	141,700	Uオーダ*	
内部化粧								
【ウォール部】								
10	JUGSC090PEWS2	エンドパネル壁付ウォール用	20 X 375 X 500	1	20,200	20,200	Uオーダ*	
	H = 500 左不燃(チャコールグレー) Rなし化							
【機器類】								
11	JUGS08AH4P90	フード用幕板取付金具W900銀	900 X 20 X 30	1	17,400	17,400	*	
12	JUGSC090PCM5	フード用上幕板(梁欠き有無共用)	900 X 20 X 435	1	46,800	46,800	*	
13	JUGS17BHWZ3ML	ほっとクリーン静電スイッチ換気連動L銀	900 X 604 X 35	1	248,600	248,600	*	
14	JUGSDS08WH13A	ガスガラストップマルチグリル付連動銀	600 X 635 X 277	1	278,000	278,000	*	
【その他】								

単価・金額はメーカー希望小売価格(税抜)です。
がついている品番については、金額を別途ご確認ください。

Page 2 * : 受注生産品(組合せ品番は非表示) ! : 生産中止予定品 x : 生産中止品
キッチンのデザイン欄には扉柄・取っ手コードが記載されています。 : 改定前単価

見積明細書

見積日	物件No	提案No
2020/08/27	E8JY9	XDNG1A

担当者

出力日：2020/09/04

(件名) 札幌S R 掲載プラン

No	デザイン	品番	品名	サイズ(m/m)	数量	単価	金額	備考
		JUG1ZT05SSFA	取付部品箱フロア5箱用		1	2,800	2,800	*
		JUG100AH5P	レンジフード用不燃部材		1	9,800	9,800	*
キッチン1							1,502,900	
		【カウンター / カウンター関連部材】						
15		JUGU1500AYZ	カウンターステンレスバイプレーションI型	1500 X 650 X 40	1	204,100	204,100	Uオーダ*
		L = 1390 D = 650 ZN柄 バックガードなし化 ベタ芯設定						
		【フロア部】						
16		JUGSC065PEFSB	エンドパネル壁付フロア用カウンタ下納め	20 X 642 X 850	1	20,900	20,900	*
17		JUG3V075RSQT	フロア3段引出し	750 X 642 X 810	1	131,100	131,100	*
18		JUG3V060DUAT	フロア家電収納下スライド	600 X 642 X 310	1	55,900	55,900	*
19		JUGSC065PEFSB	エンドパネル壁付フロア用カウンタ下納め	20 X 642 X 850	1	20,900	20,900	*
		【ミドル部】						
20		JUGE60JS2	蒸気処理機ブラック	600 X 25 X 120	1	102,900	102,900	*
21		JUGZTC060MM5T2	ミドル家電収納蒸気処理取付用	600 X 442 X 500	1	57,800	57,800	*
		【その他】						
		JUG1ZT01SSWA	取付部品箱ウォール・ミドル1箱用		1	600	600	*
		JUG1ZT02SSFA	取付部品箱フロア2箱用		1	1,100	1,100	*
カッピボード1							595,300	
		Lクラスオーナー様限定会員制度「Lクラスクラブ」へのご入会：希望しない						
		「このプランはガス種・扉柄が未定です。確実なガス種・扉柄を確認下さい。」						
(小計)							2,098,200	
(商品小計)							2,098,200	
商品合計							(税抜) 2,098,200	
総合計							(税抜) 2,098,200	

補足説明書

出力：2020/09/04

(件名) 札幌 S R 掲載プラン

見積合計金額	<税抜>	2,098,200円
--------	------	------------

見積日	物件No	提案No
2020/09/04	E8JY9	XDNG1A

商品名	部屋名	1階 キッチン キッチン
参考価格帯(税抜)		
10シリーズ チャコールグレーステンレスバイプレーション (ZN)		1,940,000
20シリーズ チャコールグレーステンレスバイプレーション (ZN)		2,040,000
30シリーズ チャコールグレーステンレスバイプレーション (ZN)		2,110,000
40シリーズ チャコールグレーステンレスバイプレーション (ZN)		2,270,000
50シリーズ チャコールグレーステンレスバイプレーション (ZN)		2,360,000
60シリーズ チャコールグレーステンレスバイプレーション (ZN)		2,640,000
70シリーズ チャコールグレーステンレスバイプレーション (ZN)		2,760,000
80シリーズ チャコールグレーステンレスバイプレーション (ZN)		2,880,000

L-CLASS KITCHEN

★札幌SR掲載プラン

提案No. XDNG1A

Panasonic

1階 キッチン

Kitchen Select

■扉材



CS30シリーズ
エッジダーク柄(SC)

■カウンター



ステンレスカウンター
パイプレーション仕上げ(ZN)

■取っ手



HFE

■シンク



ステンレス

Point



ステンレス仕様で、いつも清潔で美しく



ほうっておいてもキレイにお掃除
「ほっとクリーンフード」



高級感のあるダークグレーの
レールで美しく



理想の暮らしはキッチンから
はじまります

※イメージCGのため実際の仕様とは異なる場合がございます。

■フロアーキャビネット

美しく進化した大容量収納



フルオープンで奥まで引き出せる。
奥行きたっぷり575mm(標準の場合)



こだわりの仕様

引出し底板ステンレス貼り

美しく、お掃除しやすい仕様です。



フロアユニットに天板を採用

高品質で密閉性の高い箱組み仕様のフロアユニットです。



■シンク



ステンレススクエアシンク
幅780×奥行410×深さ195mm
※排水セットが別途必要です。
(ジャバラホース有・無が選べます)



ステンレスタイプは静音仕様
シンク裏に貼ったシートが、お皿の当たる音やシャワーの水のね音などを抑えくれます。



■レンジフード



ECONAVI 换気連動 常時換気
※換気運動は当社換気連動搭載の加熱機器
組合せに限る

おまかせラクラク

シルバー色・上幕板扉柄・常時換気・LED照明。ラクウォッシュプレート(油捕集板)・さっとれるファン仕様。

■水栓金具



エコカット水栓
新規C1
ミンタ・スクエアネック水栓

シンプルなデザインの水栓。吐水口が

高い位置にあるので、容器への注水

も簡単です。<JUG05FPANEZ>

最高等級

F ★★★★☆

低ホルムアルデヒド対策
使用面積制限を受けない、
最高等級F★★★★☆の商品です。

■加熱機器



ガラストップガスコンロ[W600]
マルチグリル
Si センサークロノ
<JUGSDS08WH>



親水アクリルコートのガラストップなら
焦げ付いた汚れも水滴を垂らしておくと、
汚れが浮き上がり落としやすくなります。



使いやすく、居心地のいい空間



空間に溶け込み調和するデザイン

L-CLASS KITCHEN

★札幌SR掲載プラン

提案No. XDNG1A

Panasonic

1階 キッチン

Cupboard Select

■扉材



CS30シリーズ
エイジドダーク柄(SC)

■カウンター



ステンレスカウンター
パイプレーション仕上げ(ZN)

■取っ手



HFE

Point



食器やキッチンツールを
すっきり収納



ウォール・ミドルユニットには、
耐震ロック機構を標準装備



さまざまなプラン、カラー、
カウンターが選べます



棚板の高さを調製できます

■家電収納

家電品にあわせて選べ、使いやすい位置に
かしこく収納できます。



家電収納蒸気処理機付（電気炊飯器・ジャー鍋など）

シルバー

ブラック NEW 2020年2月3日受注開始予定

ジャー鍋などから出る蒸気を吸い込み、空気で薄めて排出し
結露を抑える蒸気処理機能付なのでスライドカウンターを閉めた
まま炊飯できます

■安全設計

ウォール・ミドルユニットに
耐震ロック機構を標準装備

(※アクティブウォール、引き戸、スライドイン家電収納、スライドインオープンレンジ収納、フラットイン家電収納は除く)

ユニットが振動すると自動的にロックされ、
収納物の飛び出しを防ぎます。



耐震ロック機構

※耐震ロックは、地質、建物の構造、階数、ユニットの使われ方などにより、性能を充分に発揮
できない場合があります。
※ロックを解除する場合は「カチッ」と音がするまで取っ手または扉の上部を強く押してください。

■スペースをかしこく有効活用

食品も食器も家電製品も。
使いやすい位置にかしこく収納できます。



※写真是機能を説明するため扉を外しています。

使い心地も、居心地も。もっと上質に、あなたらしく。

■ ■ ■ Plan image



L-CLASS
KITCHEN

※イメージ写真のため実際の仕様とは異なる場合がございます。

variation


選べる楽しさ(ご提案同グレードでお選びいただけるカラーやバリエーション)

■扉柄

CS30シリーズ(木目)

エイジドライト
[SL]エイジドダーク
[SC]

CW30シリーズ(単色柄・鏡面)

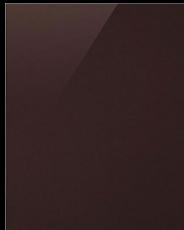ブラウン
[WT]ライトベージュ
[WN]ホワイト
[WS]

CB30シリーズ(単色柄・鏡面)

ベリーレッド
[BR]マンゴーイエロー
[BL]ローズピンク
[BP]リーフグリーン
[BT]

■取っ手



[HFN] ※1



[HFE] ※1



[HAS]



[HAE]



[HCE]



[HCB]



[HDN] ※2



[HDK] ※2



[HHS]



[LCA] ※1



[LCE] ※1

■カウンター

ステンレスカウンター

グレード3



バイブレーション[ZN]

L-CLASS
KITCHEN

暮らしをスタイリングできるキッチンへ



扉柄

CS30シリーズ
エイジドダーク柄（ラクシーナ SC）

取っ手
HFE

カウンター柄
ステンレスバイブレーション（ZN）


カウンター高さは 90cmになります

カウンター高さは、85cmになります

箱柄は チャコールグレーになります

レールは ダークグレーになります

寸法にてご提案申し上げます
ご採用の際には現場寸法と図面の表示寸法を
ご確認お願い致します。

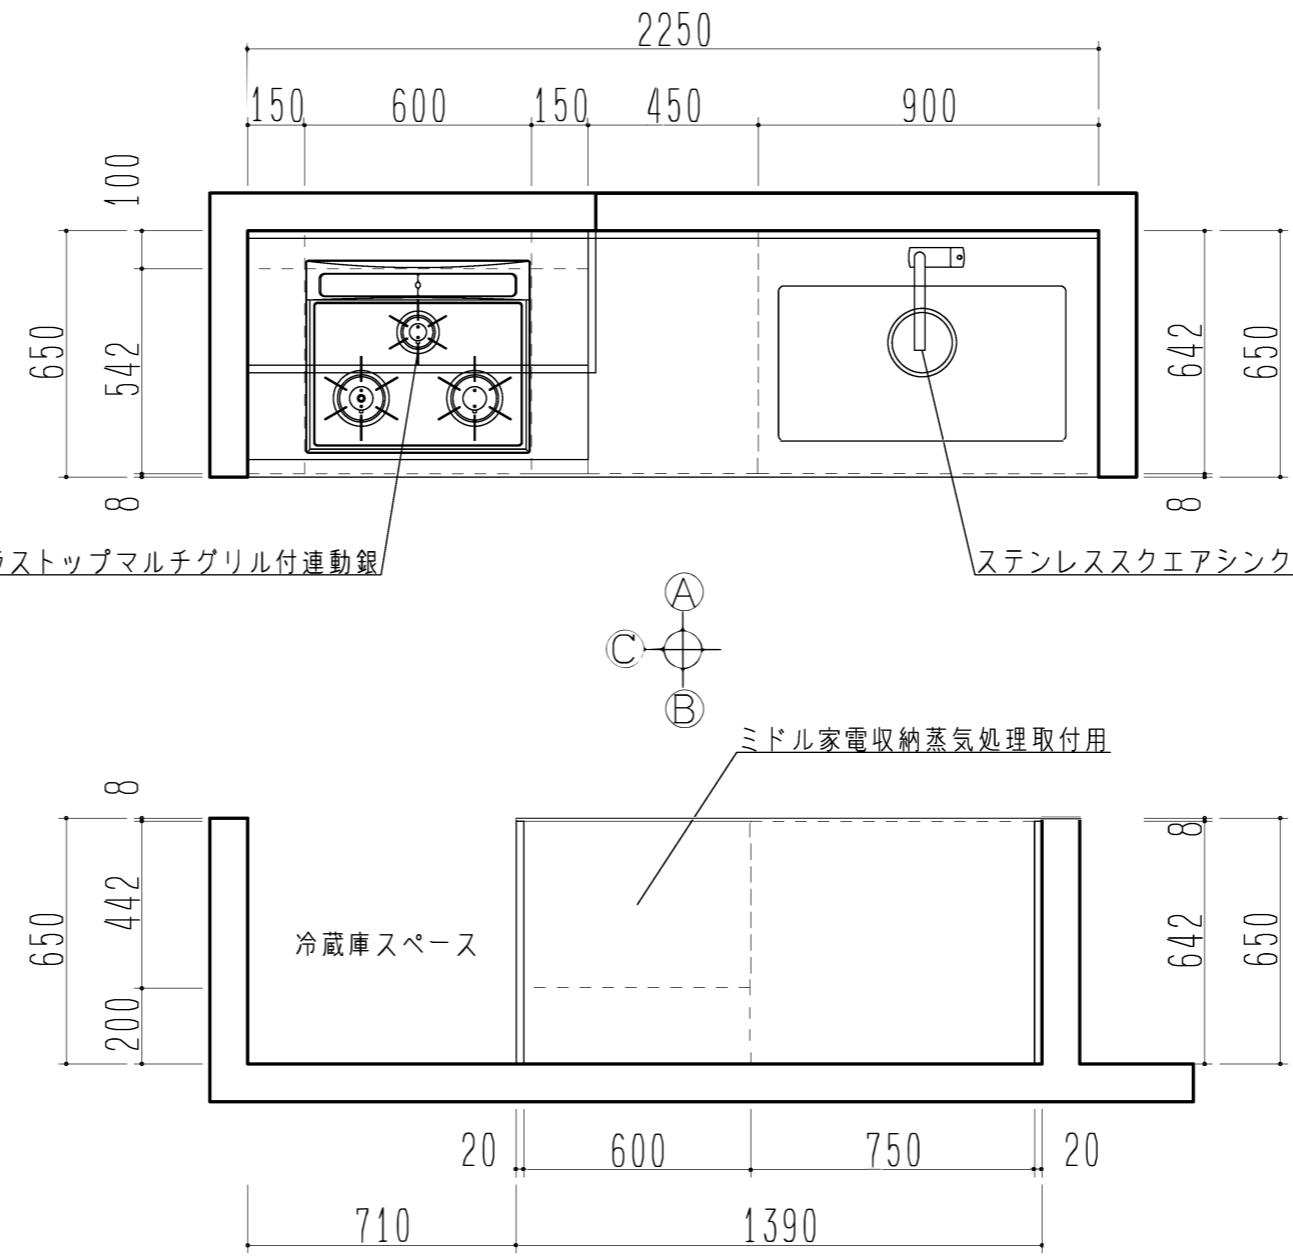

平面図

Panasonic


★札幌SR掲載プラン

縮 尺
1/20

日付 2020年8月27日

プラン担当者
OP担当者 TO

図 番
XDNG1A

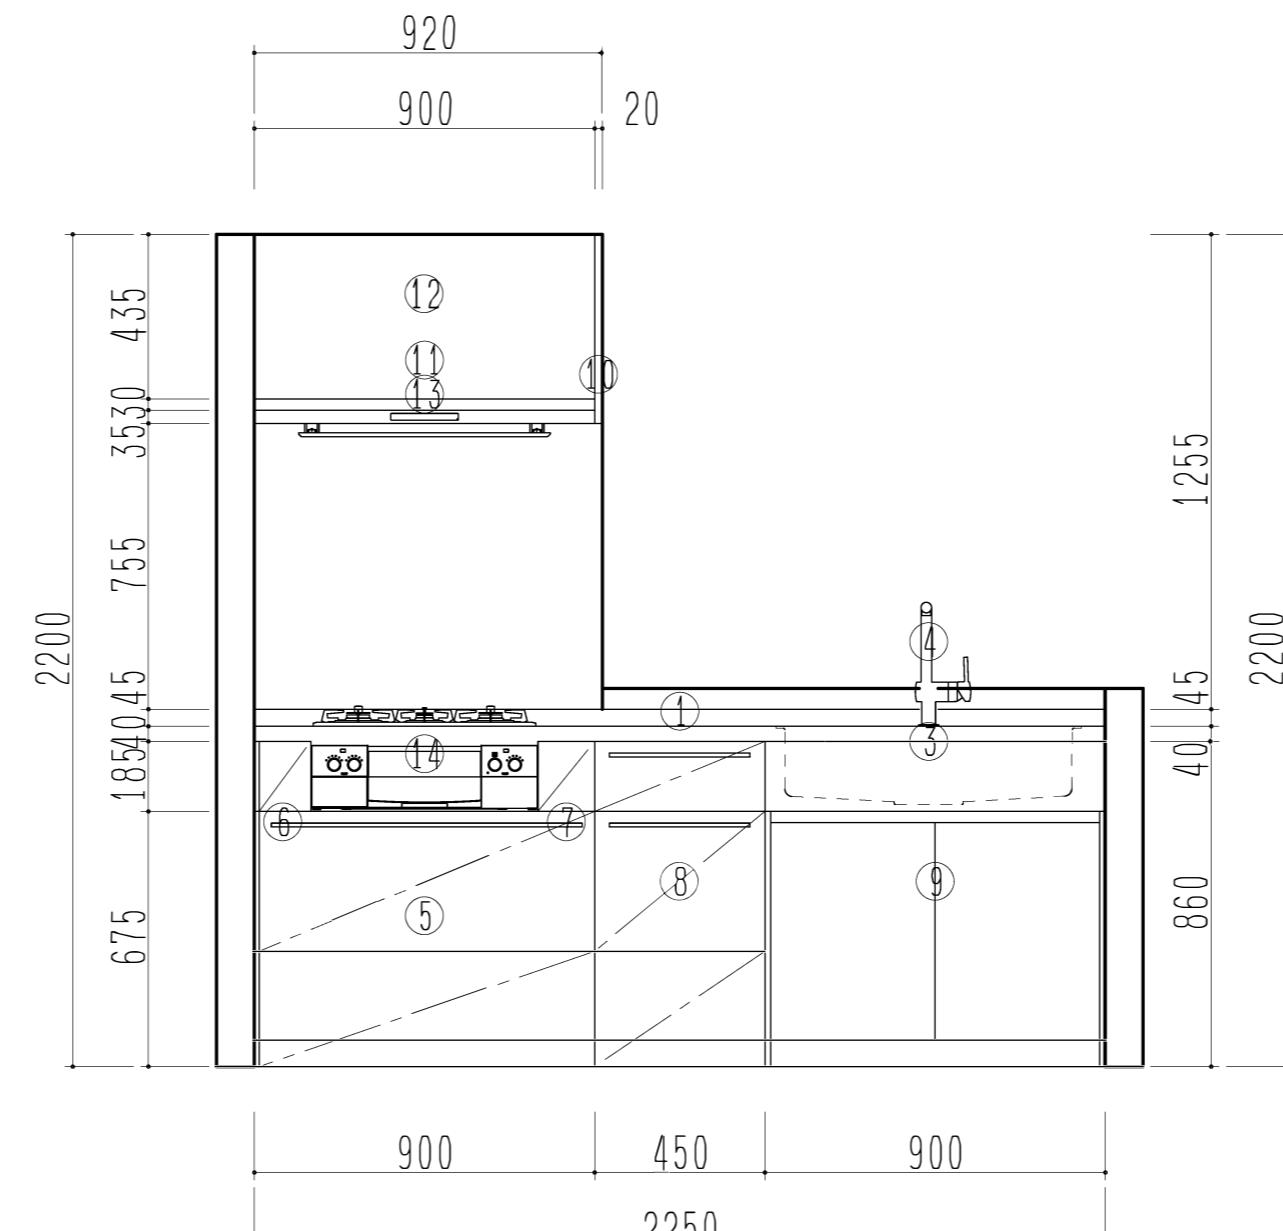

A 展開図

Panasonic


★札幌SR掲載プラン

縮尺
1/20

日付 2020年8月27日

プラン担当者
OP担当者 TO

図番
XDNG1A

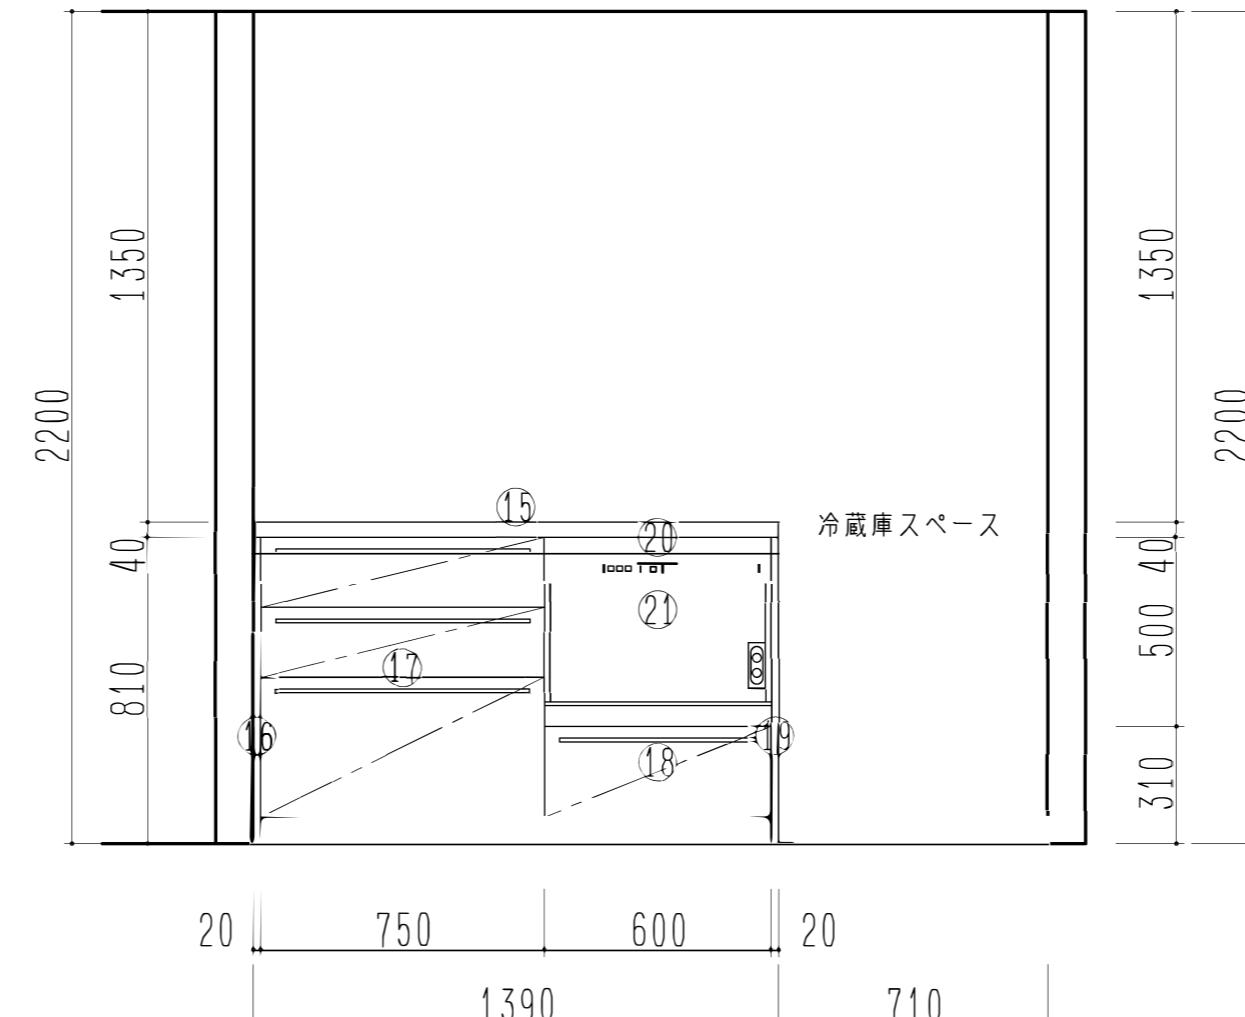

B 展開図

Panasonic


★札幌SR掲載プラン

縮尺
1/20

日付 2020年8月27日

プラン担当者
OP担当者 TO

図番
XDNG1A

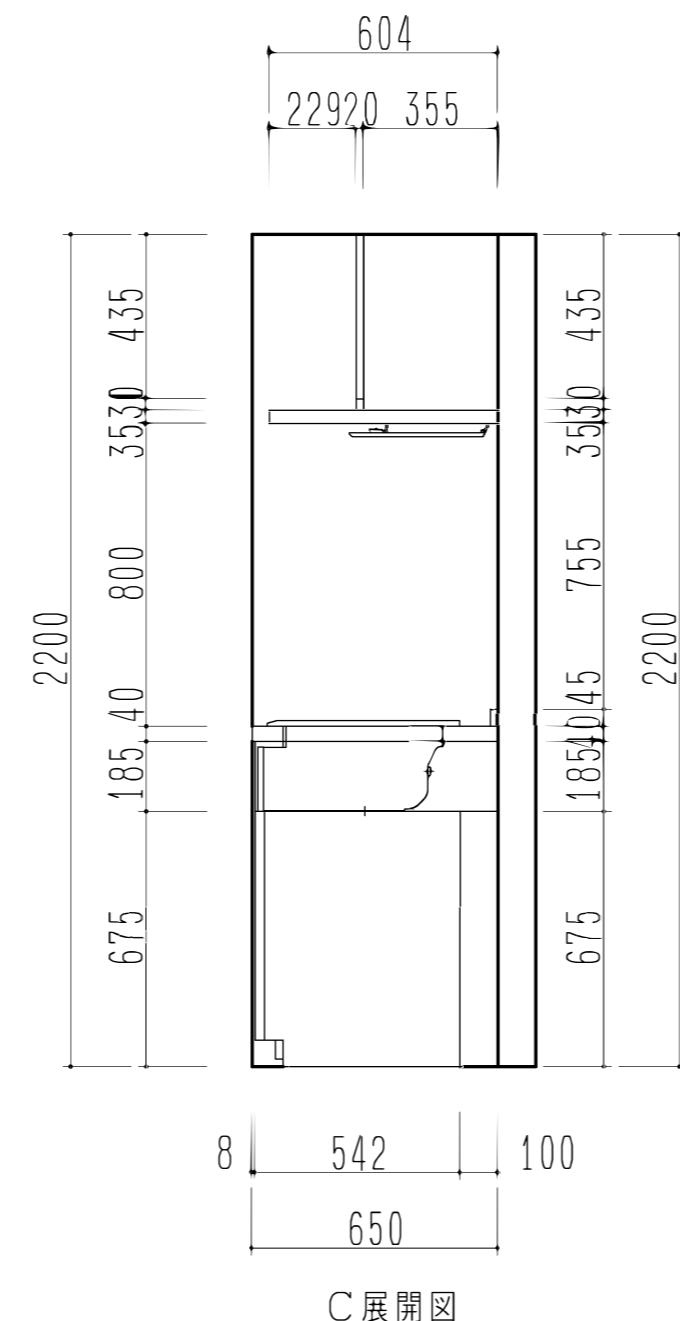

Panasonic

★札幌SR掲載プラン

縮尺
1/20

日付 2020年8月27日

プラン担当者
OP担当者 TO

図番
XDNG1A



Panasonic


★札幌SR掲載プラン

縮尺
1/20

日付 2020年8月27日

プラン担当者
OP担当者 TO

図番
XDNG1A

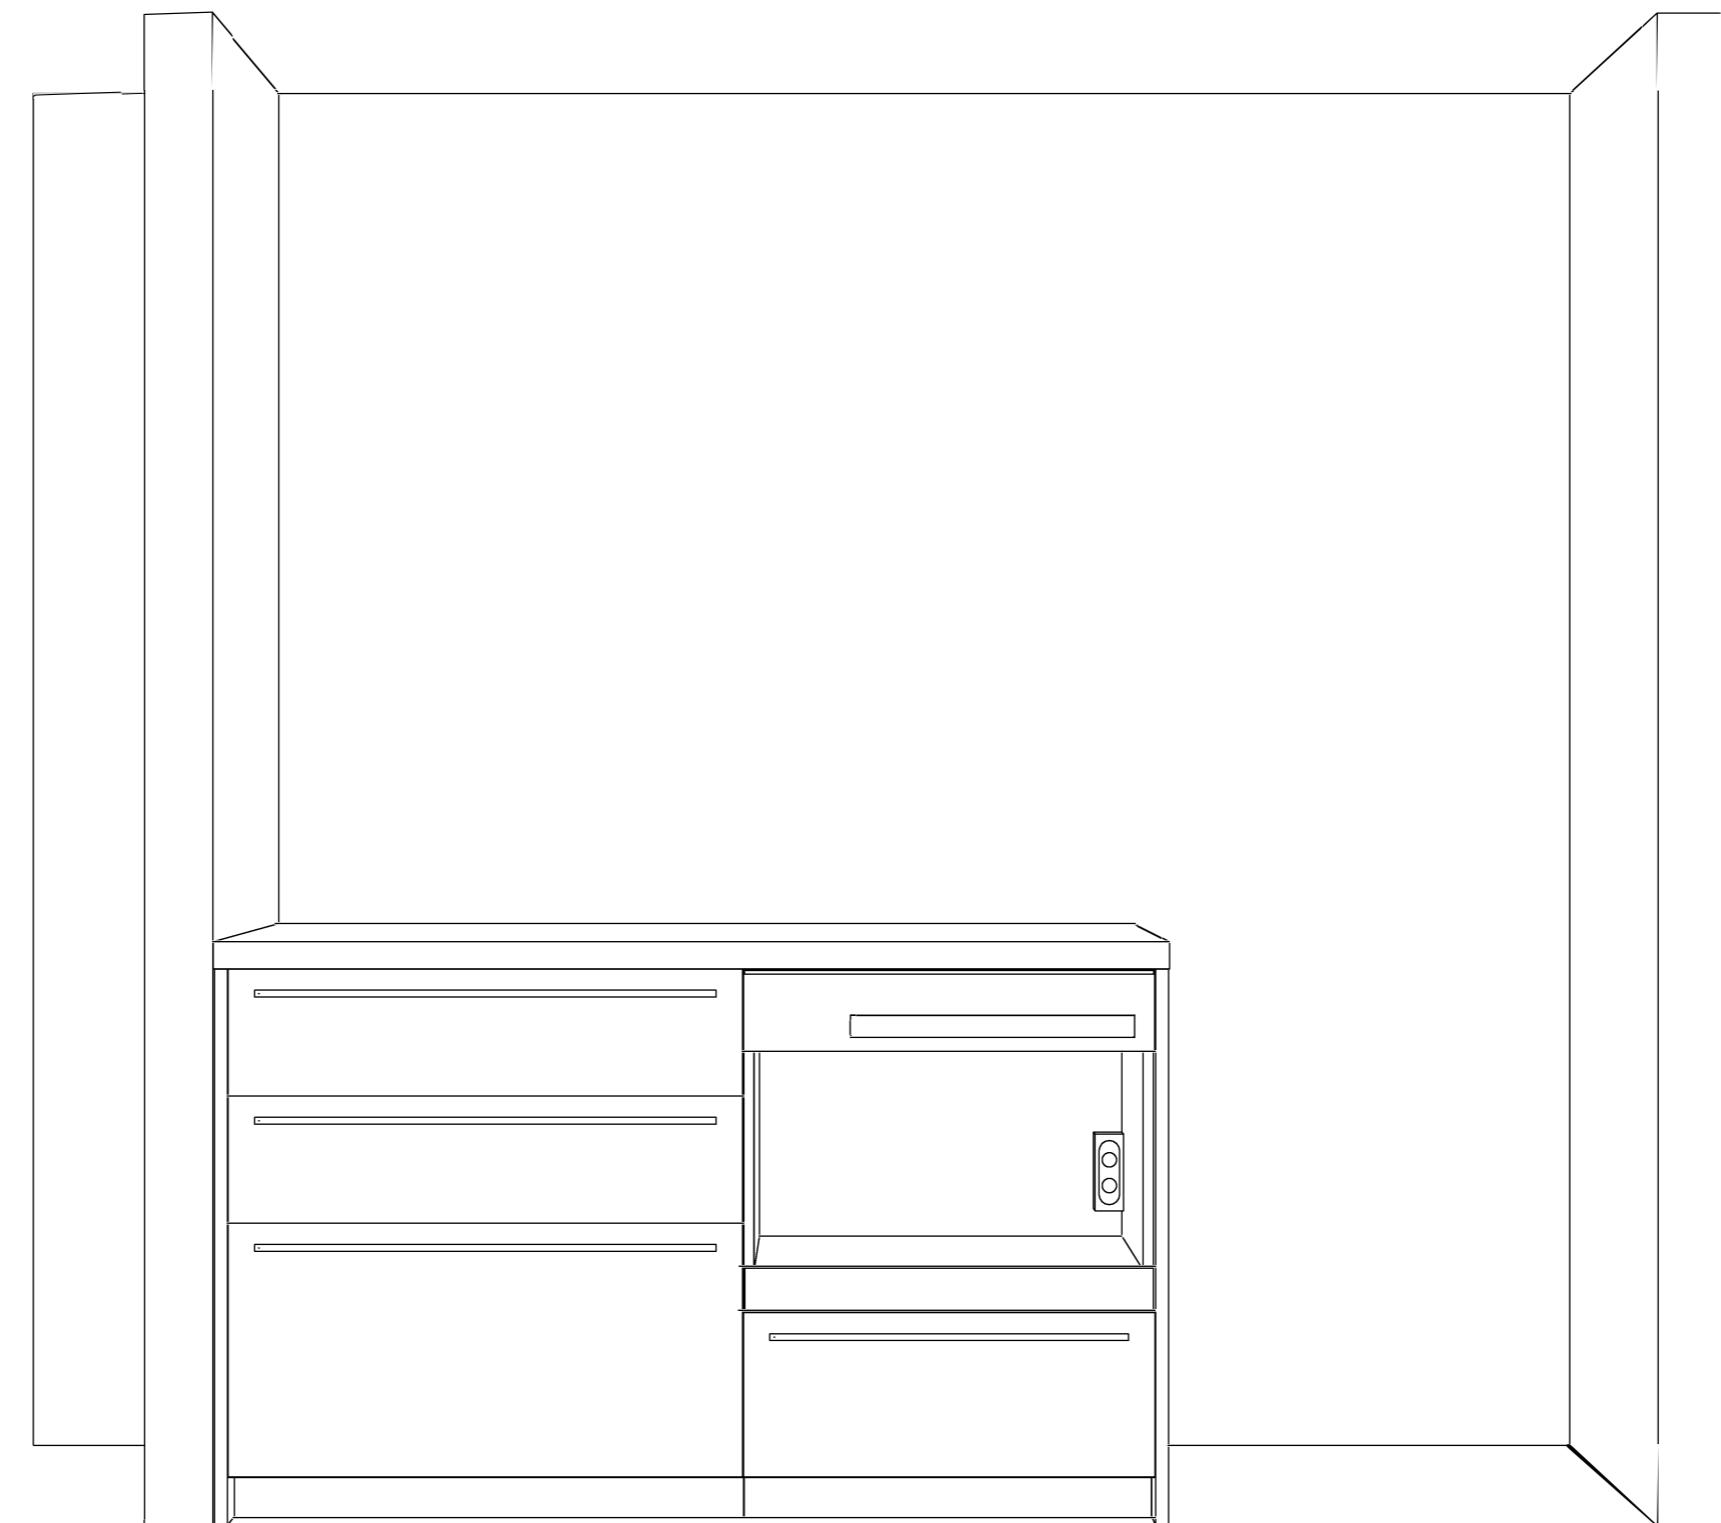

Panasonic

★札幌SR掲載プラン


縮尺
1/20

日付 2020年8月27日

プラン担当者
OP担当者 TO

図番
XDNG1A

フロアユニット外形図

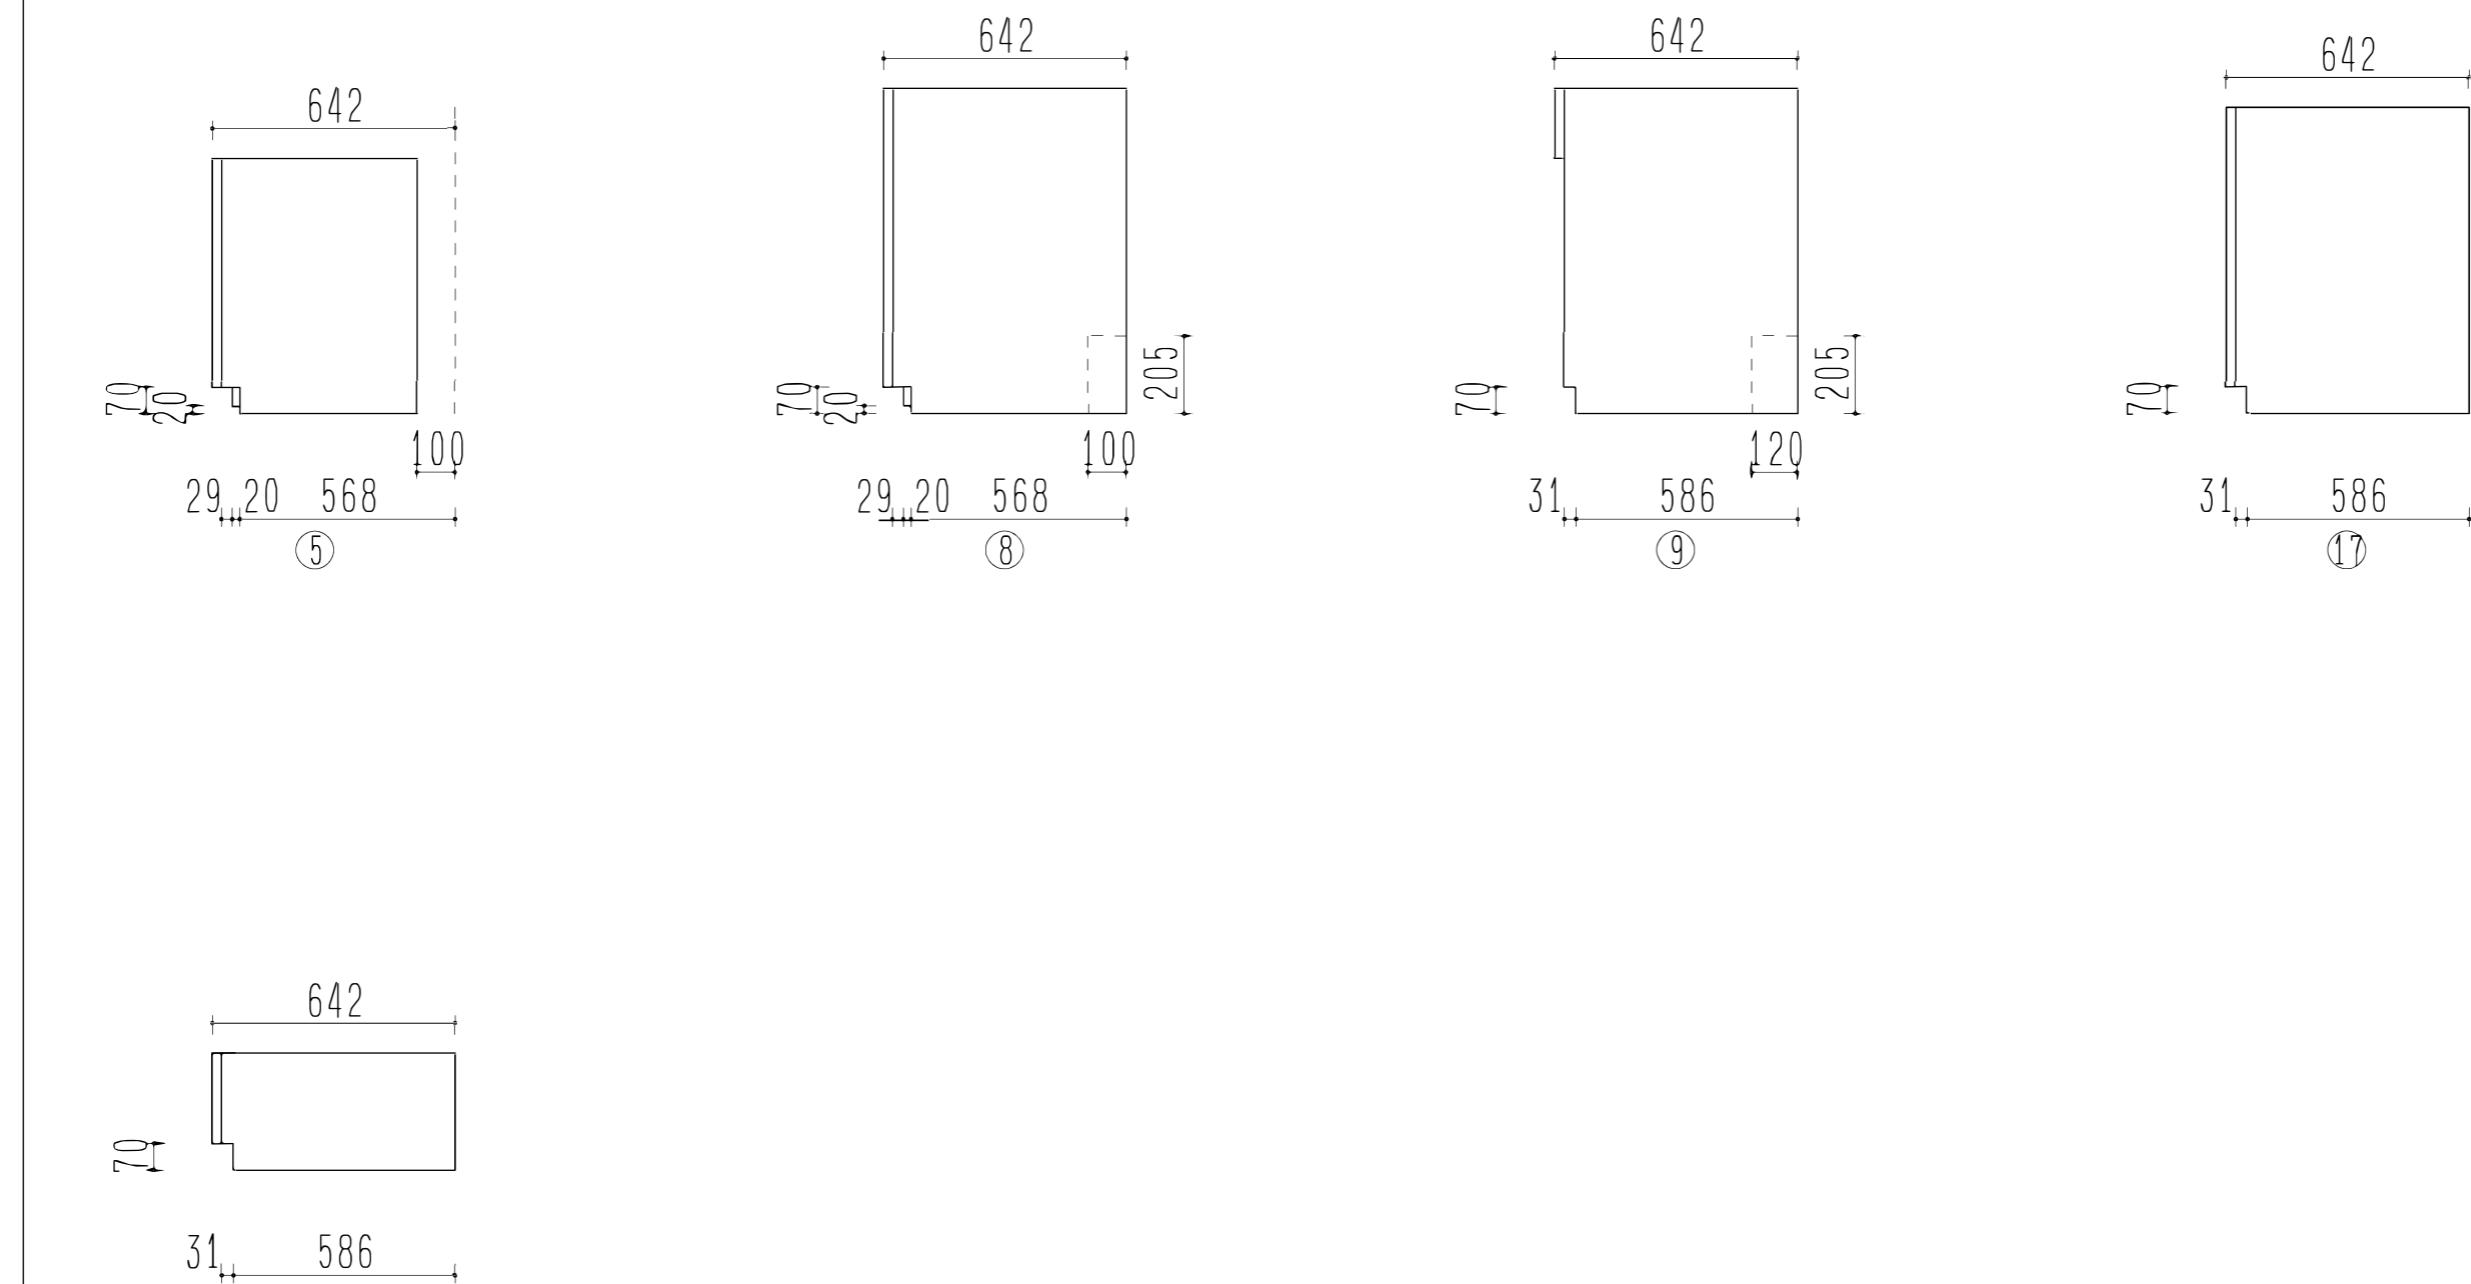

Panasonic


★札幌SR掲載プラン

縮尺
1/20

日付 2020年8月27日

プラン担当者
OP担当者 TO

図番
XDNG1A

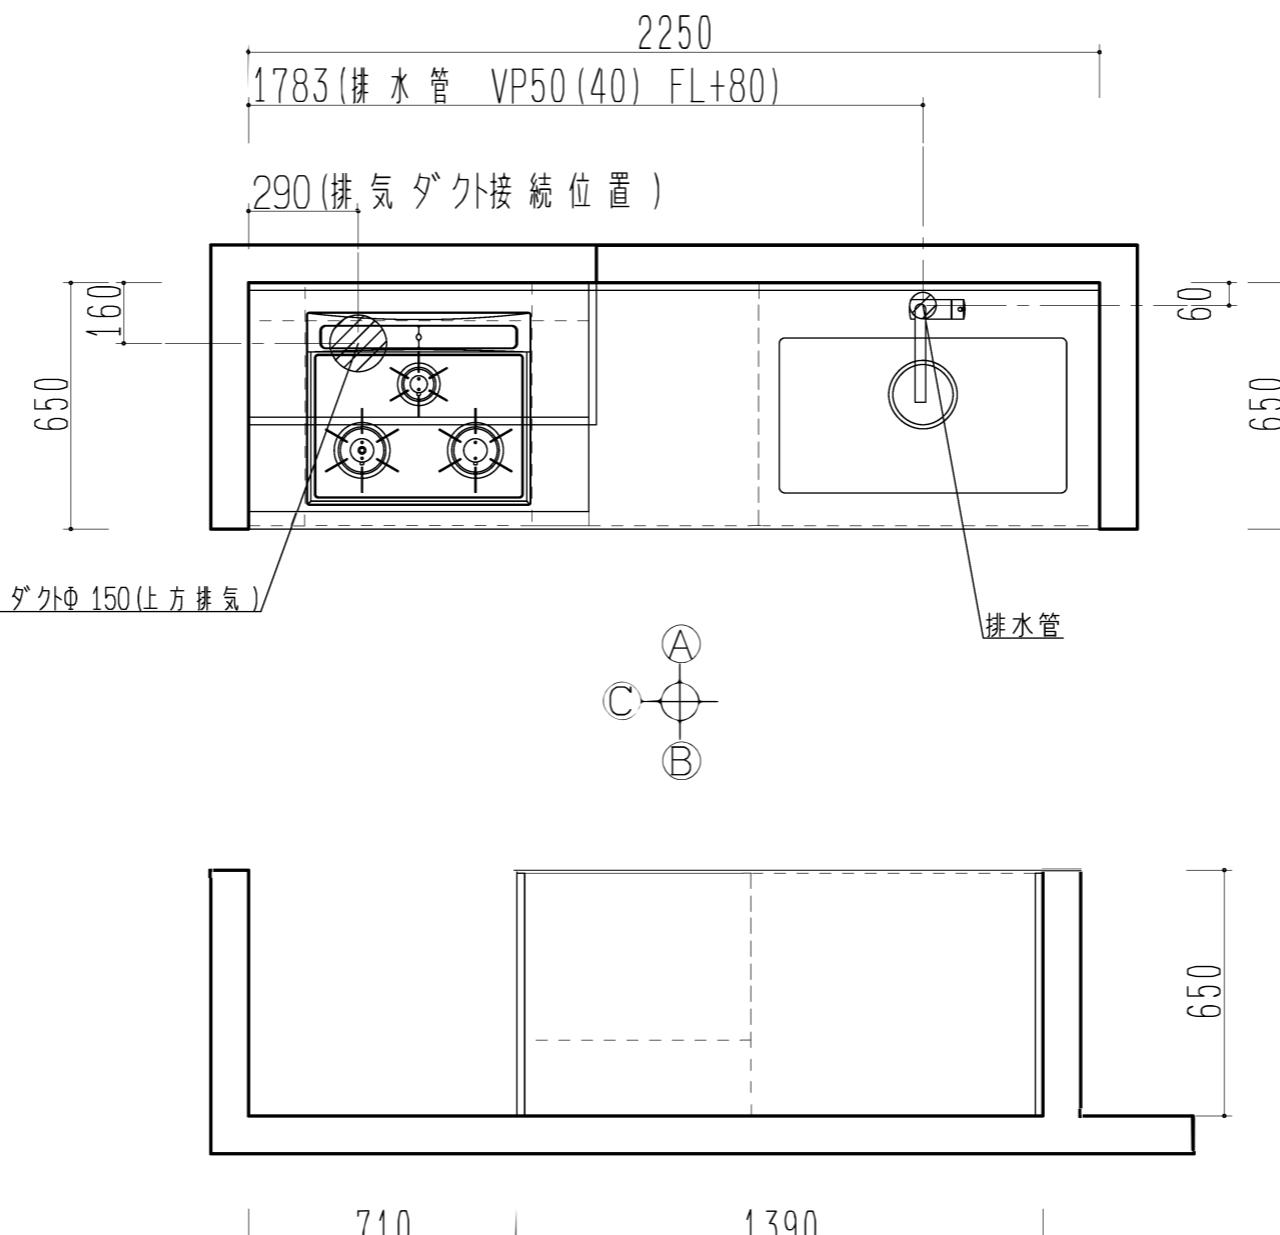

設備図 平面図

Panasonic


★札幌SR掲載プラン

縮尺
1/20

日付 2020年8月27日

プラン担当者
OP担当者 TO

図番
XDNG1A

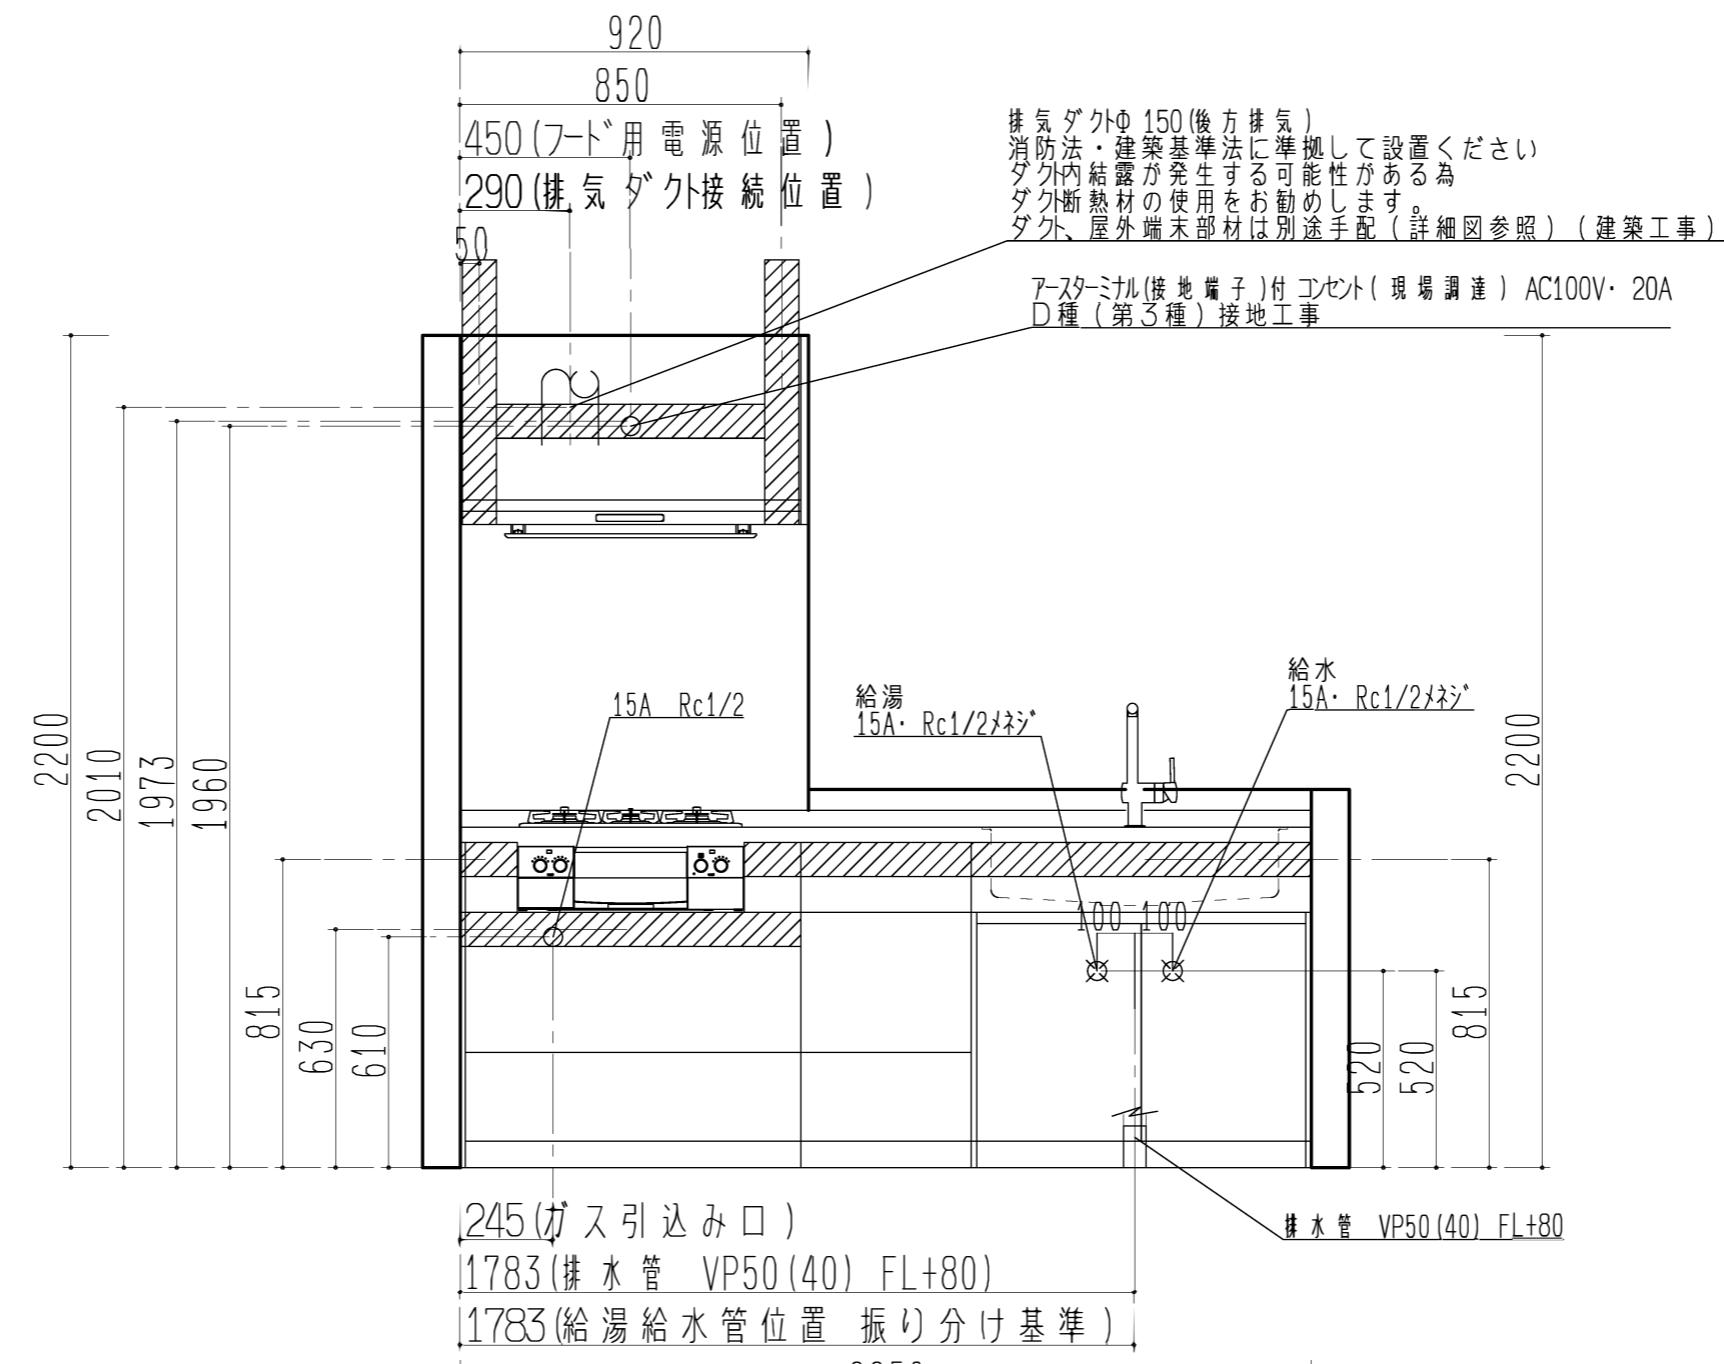

設備図 A 展開図

Panasonic


★札幌SR掲載プラン

縮尺
1/20

日付 2020年8月27日

プラン担当者
OP担当者 TO

図番
XDNG1A

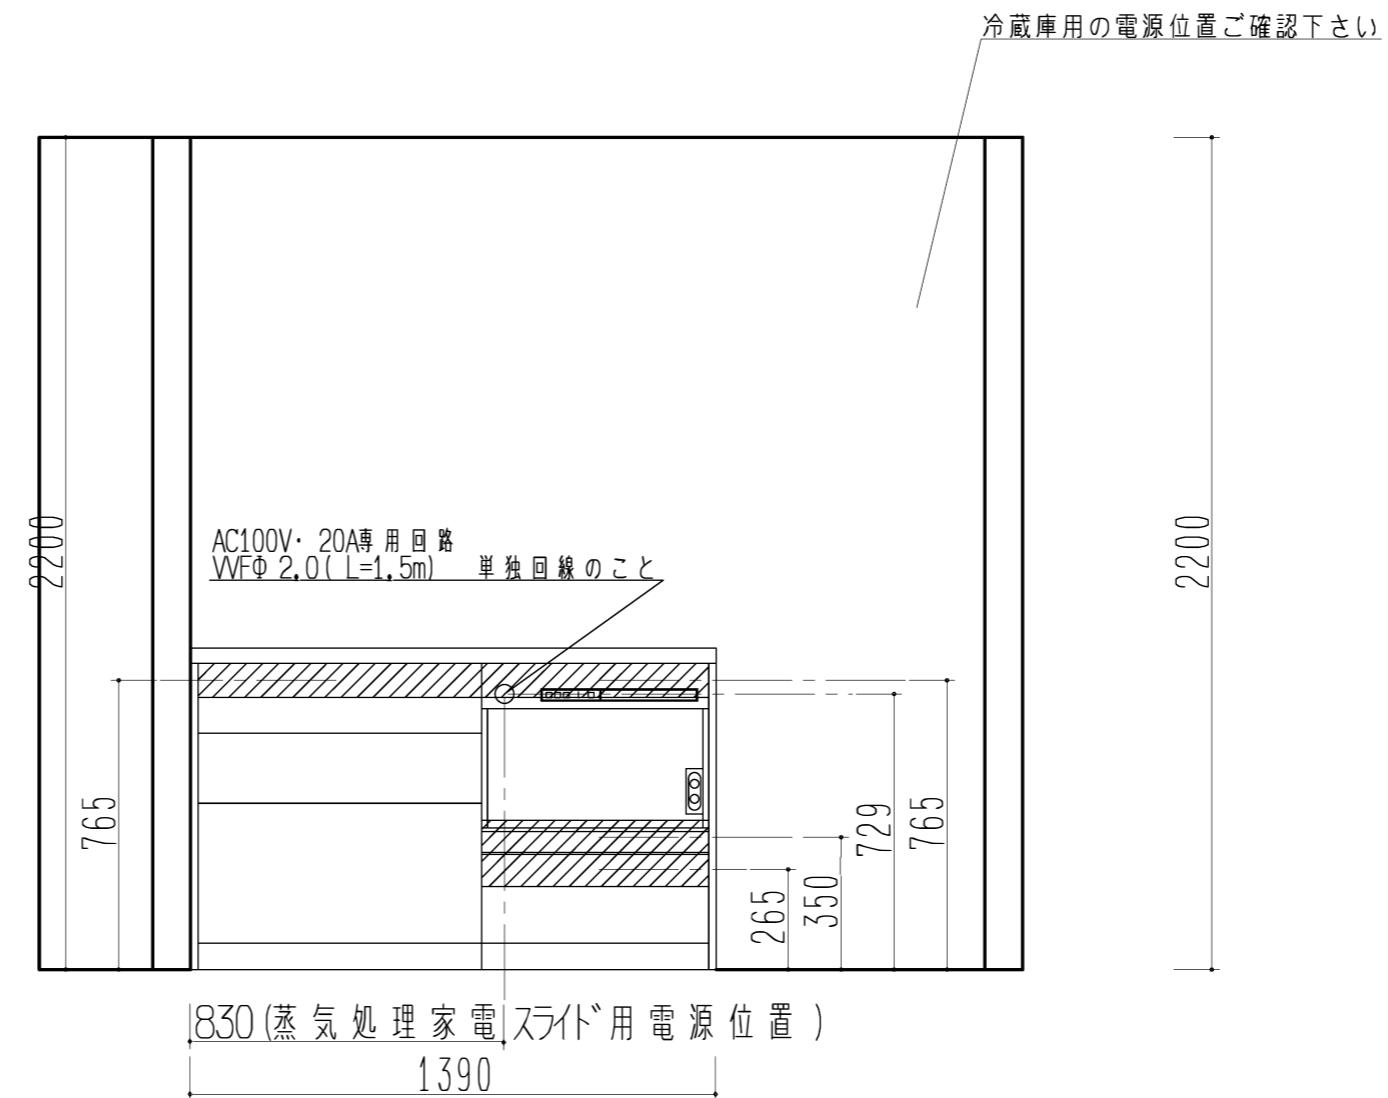

設備図 B 展開図

Panasonic

★札幌SR掲載プラン

縮尺
1/20

日付 2020年8月27日

プラン担当者
OP担当者 TO

図番
XDNG1A

お願い

排気性能を確保するため、ダクト施工の際は下記の内容をお守りください。

「排気風量の低下」や「運転音の増大」の原因となります。

- パイプフード、ベントキャップは、排気抵抗の小さいもの（ベントキャップまでを含めた配管でダクト直管長さ25m相当以下）をご使用ください。

※推奨商品例

パナソニックエコシステムズ（株）製 パイプフード

FY-MCX062

FY-MCXB062（防火ダンパー付き）

FY-MFXA063（防火ダンパー付き）


FY-MFXB063（防火ダンパー付き）

パナソニックエコシステムズ（株）製 ベントキャップ

FY-VCX062

FY-VCXB063（防火ダンパー付き）

- 下記のパイプフード、ベントキャップは排気抵抗が高いためおすすめしません。

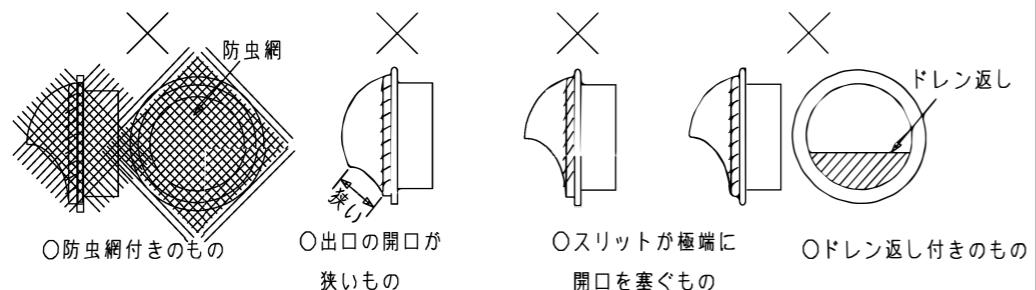

※ダクトの曲り・長さなどの設置条件によって変ります。

他社製を使用する場合もご注意ください。

Panasonic

★札幌SR掲載プラン

縮尺

1/20

日付 2020年8月27日

プラン担当者
OP担当者 TO

図番

XDNG1A