


住宅用雨とい

Archi-spec TOI

軒とい	Archi-spec TOI AG120			屋根材	金属屋根（立平葺）		
吊金具	吊具（ポリカーボネート）正面打・15mm出 勾配なし			屋根勾配	3.0寸		
積雪区分	一般地	鼻板サイズ	120mm	鼻板勾配	勾配あり	尺 度	1：2

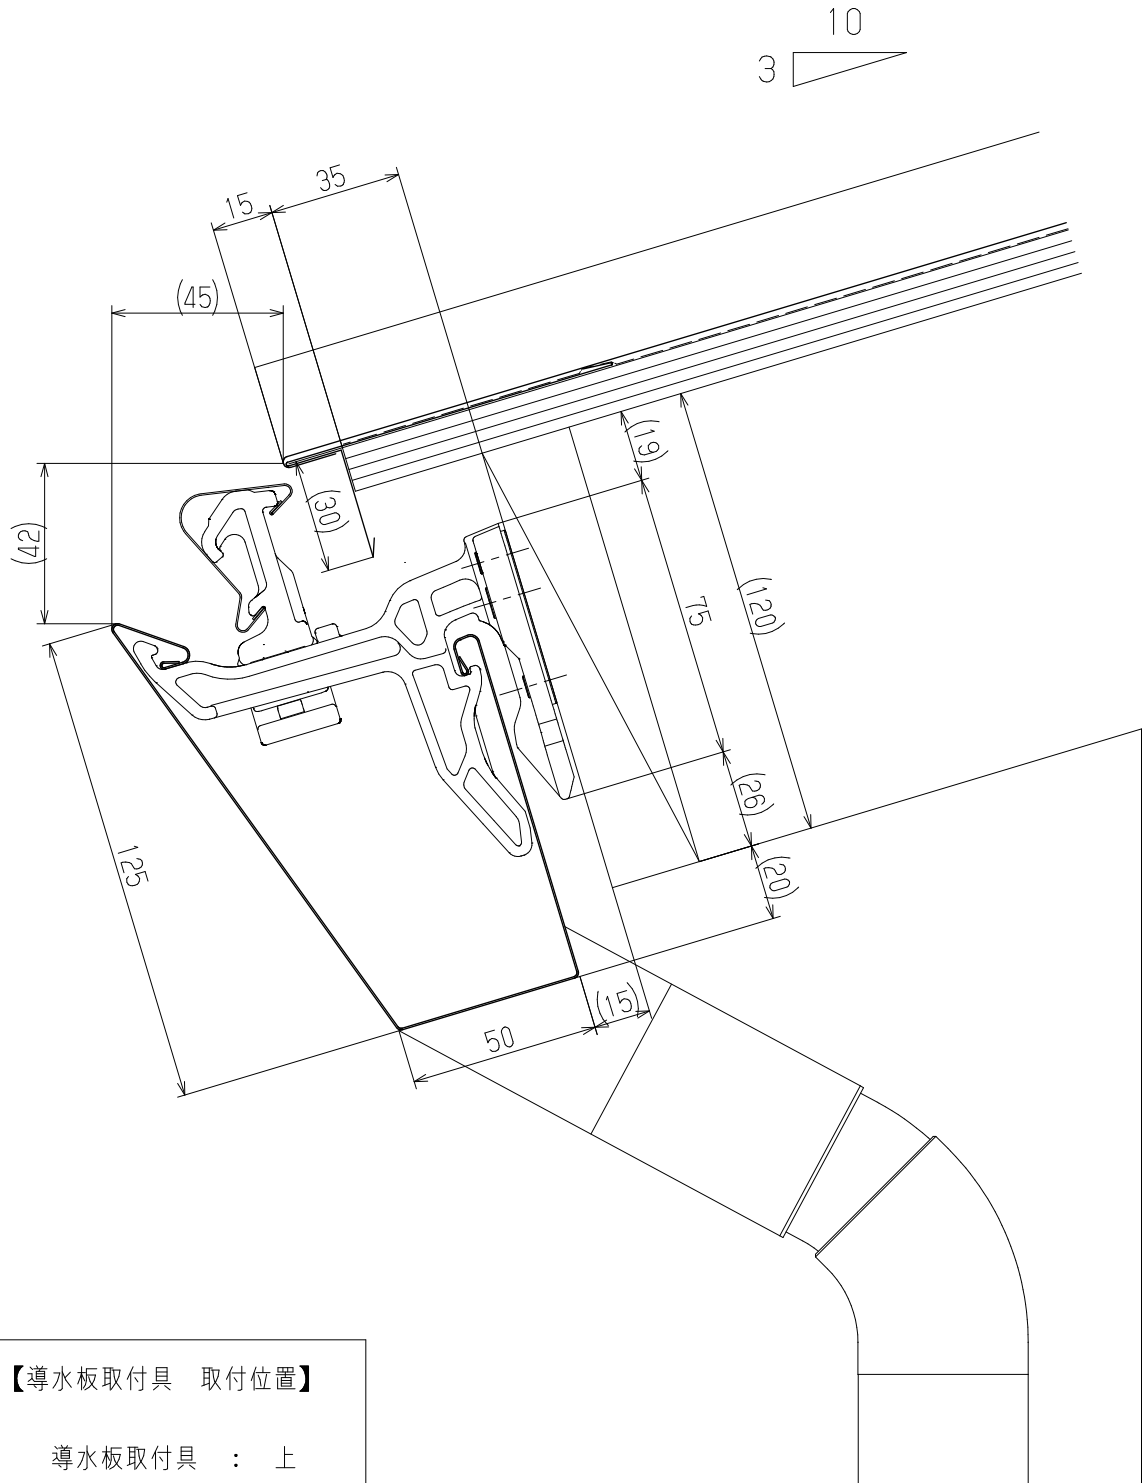

【導水板取付具 取付位置】

導水板取付具 : 上
吊具 : 前