

# サーフェスケア FS-II型




## ■ 部材・施工組立図

※軒といとてといの色のラインアップが異なる場合があります。色の組み合わせは、各部材のページでご確認ください。  
※吊具は「メタリック調軒といサーフェスケアFS-II型」と共用部材です。

※吊具は「メタリック調軒といサーフェスケアFS-II型」と共用部材です。

## 排水システム

## サーフェスケア FS-II型

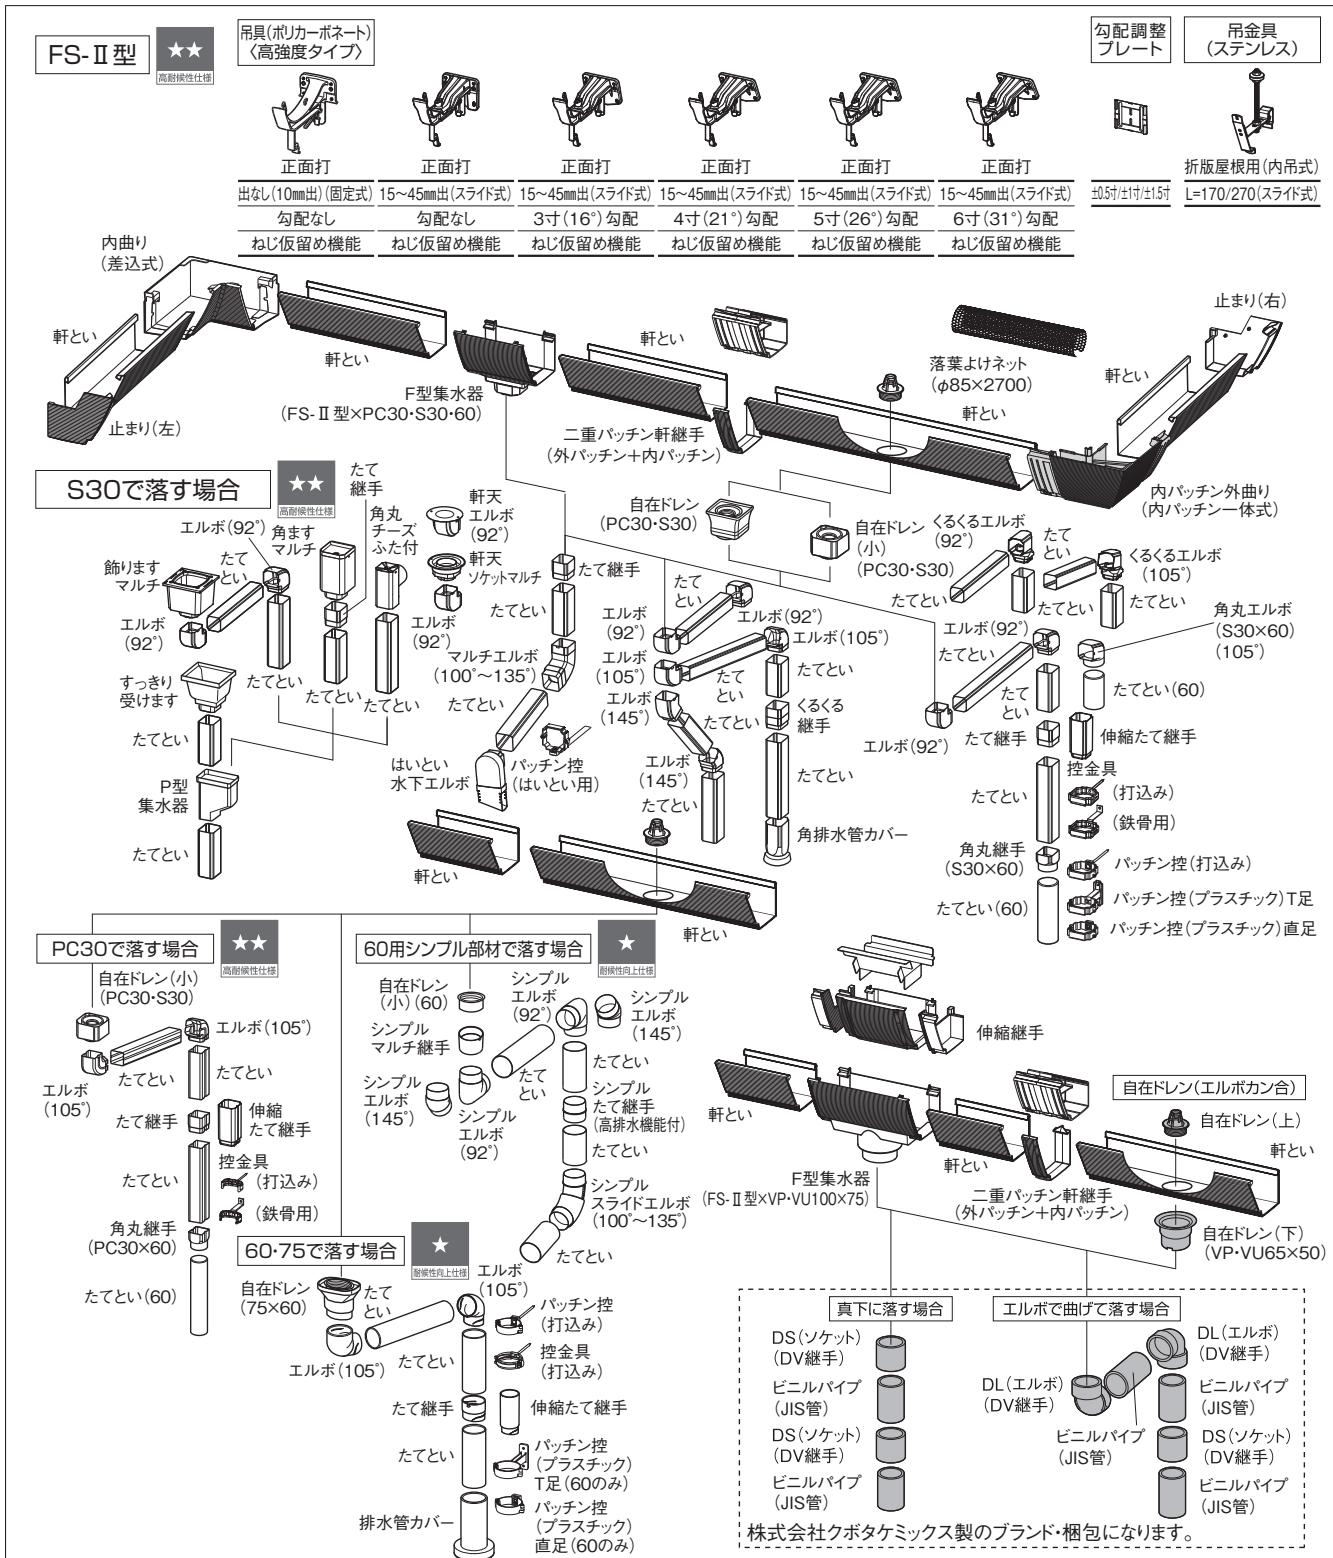


### 寸法図(単位: mm)

## ■軒とい FS-II型

排水有效斷面積 108.7cm<sup>2</sup>

材質 ① 高耐候性特殊樹脂  
 ② 硬質塩化ビニル樹脂  
 ③ 亜鉛処理スチール芯

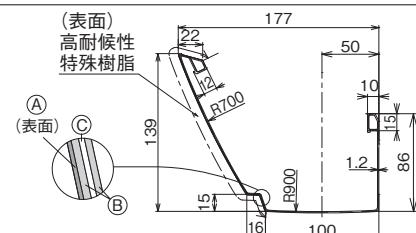

※灰色表示の部材は、住宅用雨といの仕様ではないことを示していますが、住宅用としてお使いいただけます。