

御参考見積書

出力日

: 2023/02/24

Panasonic

(件名) キュビオスカタログプラン ダイニング16

見積日	物件No	提案No
2023/02/22	NT9G8	WXFJHA

会社名
担当者

合計金額	(税抜) ￥183,300
	(税込) ￥201,630 (税率 10 %)

内訳	金額	内訳	金額
[収納] キュビオス(2021年10月発売)	183,300		

見積条件	備考
本見積書の有効期限は、見積日付より3ヶ月です。 ご発注・お問い合わせには、お名前(フルネーム)・物件NOをお申し付け下さい。 本見積金額はメーカー希望小売価格です。消費税・工事費が含まれておりません。 『安全に関するご注意』として、カタログ・施工説明書を必ずご覧下さい。 現場の状況により、お見積の内容・金額が変わることがあります。	受注生産品・Uオーダー品の受注後のキャンセルは、別途キャンセル料が発生いたします。 あらかじめご了承下さい。

建築条件

内訳金額は、メーカー希望小売価格(税抜)です。

見積明細書

見積日	物件No	提案No
2023/02/22	NT9G8	WXFJHA

担当者

出力日：2023/02/24

(件名) キュビオスカタログプラン ダイニング16

No	デザイン	品番	品名	サイズ(m/m)	数量	単価	金額	備考
■ 収納								
■ キュビオス(2021年10月発売)								
ダイニング16 NA D280背板なし								
	Uオーダー	QFR19P	02 W755用 棚W860H6D28	755 X 277 X 25	1	36,800	36,800	QFR1PC086ASCYN*
	Uオーダー	QFR19T	W748H345用 木扉W860H1	748 X 15 X 345	1	19,700	19,700	QFR1TW0810ECY1*
	Uオーダー	QFR19P	W755用 追加棚W860D280標	755 X 269 X 25	1	12,000	12,000	QFR1P08AMKCY*
	Uオーダー	QFR19P	W755用 追加固定棚W860D28	755 X 269 X 25	1	12,000	12,000	QFR1P08AKKCY*
	Uオーダー	QFR19P	W755用 追加固定棚W860D28	755 X 269 X 25	1	12,000	12,000	QFR1P08AKKCY*
	Uオーダー	QFR19D	W755用 2段引出し前板 W860	755 X 15 X 345	1	18,900	18,900	QFR1DW081HM2ECY*
	Uオーダー	QFR19D	W755用 2段引出本体 銀取手 W	755 X 259 X 85	1	30,800	30,800	QFR1D081AHC2SWA*
		QFR1MW6A6E6SCY1	方立H6D280フロア6E6S6CY1枚	25 X 280 X 2140	1	17,600	17,600	*
		QFR1MW6A6S6ECY1	方立H6D280フロア6S6E6CY1枚	25 X 280 X 2140	1	17,600	17,600	*
		QFR1S001WW11	木扉H123・両開き用部品1セット		1	5,800	5,800	*
		QFR1S002S	説明書セット		1	100	100	*
(小計)							183,300	
(商品小計)							183,300	
商品合計					(税抜)		183,300	
総合計					(税抜)		183,300	
					(税込)		201,630	(税率10%)

システムファニチャー キュビオス 無印良品 収納提案サービスのご紹介

MUJI SUPPORTが キュビオスプランをサポート

無印良品のインテリアアドバイザーが
キュビオスにぴったりな
収納用品をご提案します。

キュビオス
MUJI SUPPORT
専用ページ




サポート内容について

ご提案のキュビオスプランに合わせて、
おすすめの収納グッズや小物を
手書きまたはCGで
ご提案させていただきます。

MUJI SUPPORTからのご提案例

手書き
資料

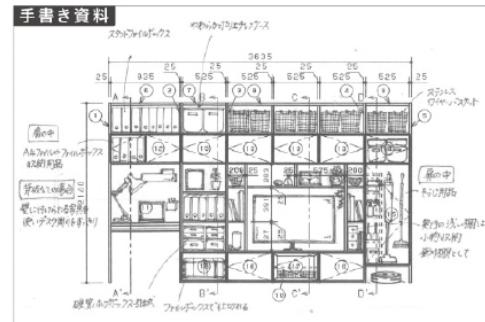

CG



MUJI SUPPORT相談可能店舗(全国約40ヶ所)

相談可能店舗はキュビオスのWEBページ“無印良品 MUJI SUPPORT”
もしくは「MUJI SUPPORT」専用ページでご確認ください。

近くに対応店舗がない場合は、Zoomにてオンライン相談会も実施しております。

お申込
方法

無印良品 MUJI SUPPORTは、右記二次元コードよりご予約をお願いいたします。
「MUJI SUPPORT」専用ページ(くらしの相談→収納の相談)のお申込みフォームにて、
「①キュビオスのプラン図面」「②お部屋の図面」の2点をアップロードいただき、
ご相談内容欄へ「キュビオス収納相談」とご入力ください。



Panasonic

ダイニング 16NA D280 背板なし

件名 キュビオスカタログプラン ダイニング 16

提案No WXFJHA



ご提案プラン

プランサイズ

幅 : 780mm
高さ : 2140mm
ユニット奥行 : 280mm

ユニット種類

背板なし



Life with CUBIOS

ご選択の色柄



扉
チェリー柄(CY)



ユニット
チェリー柄(CY)

扉柄 バリエーション




ユニット柄 バリエーション



収納サイズ の目安 (単位:mm)



WEBでかんたんに
プランニングできます

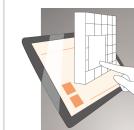

プラン例のご紹介



組合せ部材一覧表


A	配線穴（有効径28mm）
B	固定用木棟（建築工事用）

No	品名	品番	数	ラベル表示記号
1	方立	QFR1MW6A6E6SCY1	1	方立 - E6
2	棚板	QFR19P (QFR1PC086ASCYN)	1	棚板 - C86S 特注品（左図にて要サイズ確認）
3	方立	QFR1MW6A6S6ECY1	1	方立 - 6E
4	木扉	QFR19T (QFR1TW0810ECY1)	1	木扉両開き 特注品（左図にて要サイズ確認）
5	棚板	QFR19P (QFR1P08AMKCY)	1	追加棚 - 8AK 特注品（左図にて要サイズ確認）
6	棚板	QFR19P (QFR1P08AKKCY)	1	追加固定棚 - 8AK 特注品（左図にて要サイズ確認）
7	棚板	QFR19P (QFR1P08AKKCY)	1	追加固定棚 - 8AK 特注品（左図にて要サイズ確認）
8	2段引出し前板	QFR19D (QFR1DW081HM2ECY)	1	2段引出し 前板 特注品（左図にて要サイズ確認）
8	2段引出し本体 シルバー取手用	QFR19D (QFR1D081AHC2SWA)	1	2段引出し 本体 特注品（左図にて要サイズ確認）
*	木扉H123・両開き用部品	QFR1S001WW11	1	木扉用部品 両開き用
*	説明書セット	QFR1S002S	1	説明書セット


主な仕様

- ・基本商品 : キュビオス
- ・扉 色柄 : チェリー柄 (CY)
- ・本体色柄 : チェリー柄 (CY)
- ・組み合わせサイズ: W780 × D311 × H2140
- ・木扉 : 化粧シート貼りパーチクルボード
- ・ガラス扉 : ガラス部: ガラス + 飛散防止フィルム スモーク色
フレーム部: アルミ押出し品グレー塗装仕上げ
- ・本体内装 : 化粧シート貼りパーチクルボード

*印の商品は、図面表示しておりません

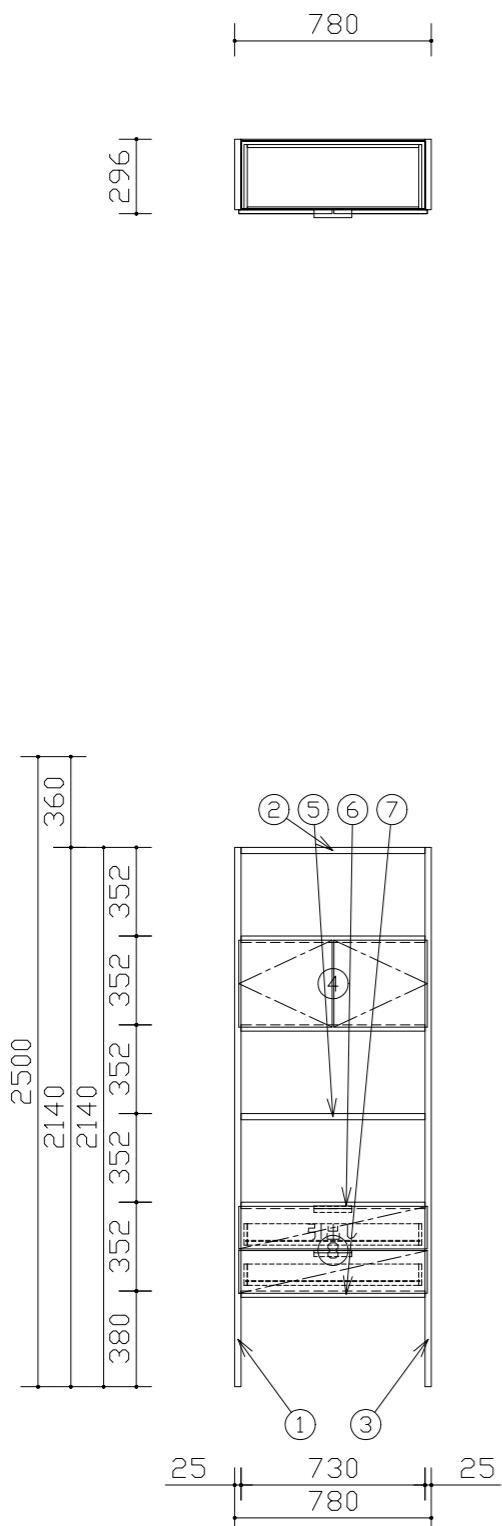

平面図

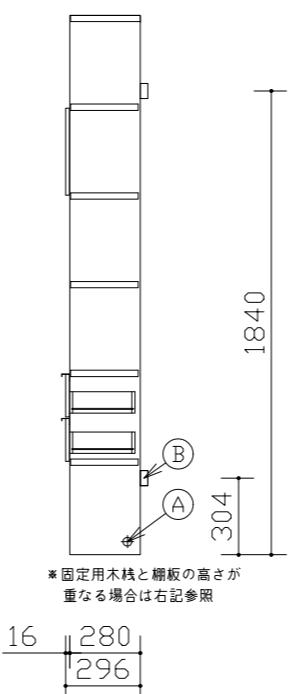

断面図

- ※固定用木棟と棚板の高さが重なる場合は、固定用木棟の高さを調整してください。
最下段：棚板天端から下方へ76mmが木棟中心、最上段：棚板天端から上方へ52mmが木棟中心
- ・図面の商品幅寸法は誤差を含まない寸法です。施工時の仕上がりは図面寸法よりも大きく仕上がる場合があります。（目安：1ユニット当り 0.5~1.0mm程度）
- ・ユニットを設置するために、天井と側面（左右どちらか一方）にクリアランスが必要です。
(すべてのユニット 天井: 15mm以上、ウォールユニット 側面: 30mm以上)
- ・カウンターの図面表記寸法は製品仕上がり寸法で、チリを含んでいます。
- ・プラン左右の方立に配線穴はありません。必要に応じ現場開口を行うことは可能です。

Panasonic	キュビオスカタログプラン ダイニング16 CUBIOS 扉柄 チェリー柄 (CY) 本体柄 チェリー柄 (CY)	縮 尺 1 / 30	代理店様名 ご担当	販売店様名 ご担当	担 当	図 番 WXFJHA
-----------	--	---------------	--------------	--------------	-----	---------------


施工補助図

施工前に必ずご確認下さい。


①搬入・開梱手順について

プラン図面 および 梱包ラベルに示しているラベル表示記号にて部材照合の上、ラベル色の順に、搬入・開梱・組立して下さい。

プラン図面 1枚目

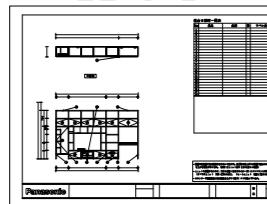

ラベル表示記号
にて照合

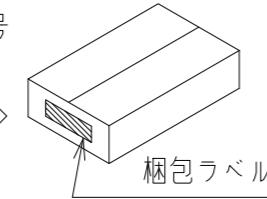

ラベル色



方立、棚板、背板

カウンター、フィラー

扉、引出し

組合せ部材一覧表


No	品名	品番	数	ラベル表示記号
1	方立	QFR1MW6A6E6SCY1	1	方立 - E6
2	棚板	QFR19P (QFR1PC086ASCYN)	1	棚板 - C86S 特注品（左図にて要サイズ確認）
3	方立	QFR1MW6A6S6ECY1	1	方立 - 6E

②固定棚推奨位置・電源取り出し位置について

コンセントの取付位置は推奨位置になります。追加棚板と同じ高さに設置すると、コンセントが使用しづらくなりますのでご注意下さい。

【参考】金具・ねじ取り付け位置（標準位置）

●	受け金具+ねじ (固定棚などに使用)	
□	ジョイントピン (大)	
■	ジョイントピン (小)	

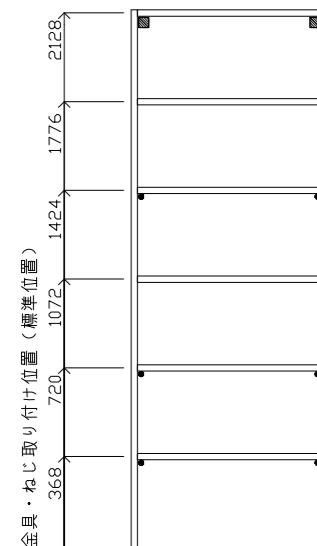

Panasonic

キュビオスカタログプラン ダイニング16
CUBIOS 扉柄 チェリー柄 (CY)
本体柄 チェリー柄 (CY)

縮尺

1/30

代理店様名
ご担当

販売店様名
ご担当

担当

図番
WXFJHA

■ コンセント開口寸法

トリプルコンセント 接地付きダブルコンセント	品番: QFR1Q000C0 (G) 品番: QFR1Q000C1 (G)	TV端子付きコンセント TELモジュラ付きコンセント LAN付きコンセント	品番: QFR1Q000C2 (G) 品番: QFR1Q000C3 (G) 品番: QFR1Q000C4 (G)	マルチメディアコンセント マルチメディアコンセント (OS対応)	品番: QFR1Q000C5 (G) 品番: QFR1Q000C6 (G)

* 各ユニットでの加工位置はプラン図をご確認下さい。

* 背板にコンセントを設置する場合、背板の開口形状と同じ形状で、その背面の壁にも開口加工を行ってください。

電気工事について

- 電気配線工事は、「電気設備技術基準」や「内線規程」に従って確実に行ってください。
- 配線工事は電気工事士の資格が必要です。
- 本体取り付け前にあらかじめ、指定位置に適用電線。ケーブルを配線して下さい。

■ コンセントを付ける場合


① 抜 け ソ 止 セ め ソ ト	定格	15A 125V	③ C A T 5 E	適用 モジュラープラグ	FCC規格Part 68に規定する モジュラープラグ(8極8心) および同等品
	適合規格	電気用品安全法(特定電気用品)			4対非シールドタイプアケーブル (CAT5E) (CAT5E対応UTPケーブル) 心線絞 銅単線: AWG24 (Ø0.5)
	適合規格	JIS C8303(配線用差込接続器)		適用電線	FCC規格Part 68に規定する モジュラープラグ(6極2心) および同等品
	適合電線	600Vビニル絶縁電線(IV)、600Vビニルシース ケーブル(VVF) Ø1.6、Ø2単線専用			2対カッド型PVC屋内線 2対電子ボタン電話用ケーブル Ø0.4~Ø0.65 Cu(銅) 単線専用 [推奨電線Ø0.5~Ø0.65]
② テ レ ビ タ ー ミ ナ ル	適応周波数帯	10MHz~3224MHz		④ T E L	適用 モジュラープラグ
	適合コネクタ	JEITA(RC-5221A)適合 高周波同軸C13形コネクタ JEITA(RC-5223B)適合 高周波同軸C15形コネクタ		適用 モジュラープラグ	
	適合ケーブル	高周波同軸ケーブル 特性インピーダンス75Ω型:S-5C-FB		2対カッド型PVC屋内線 2対電子ボタン電話用ケーブル Ø0.4~Ø0.65 Cu(銅) 単線専用 [推奨電線Ø0.5~Ø0.65]	
	配線本数	1本(入力)		適用電線	
	電流通過端子	入力(IN)-TV接続口(アウトレット)			

■ 電源線、情報線対応表

	QFR1Q000C0 (G)	QFR1Q000C1 (G)	QFR1Q000C2 (G)	QFR1Q000C3 (G)	QFR1Q000C4 (G)	QFR1Q000C5 (G)	QFR1Q000C6 (G)
①コンセント	○	○	○	○	○	○	○
②テレビマニアル	-	-	○	-	-	○	○
③CAT5E	-	-	-	-	○	○	○
④TEL	-	-	-	○	-	○	○

■ 納まり部材の取り合い

□ 各納まり部材の納まり図

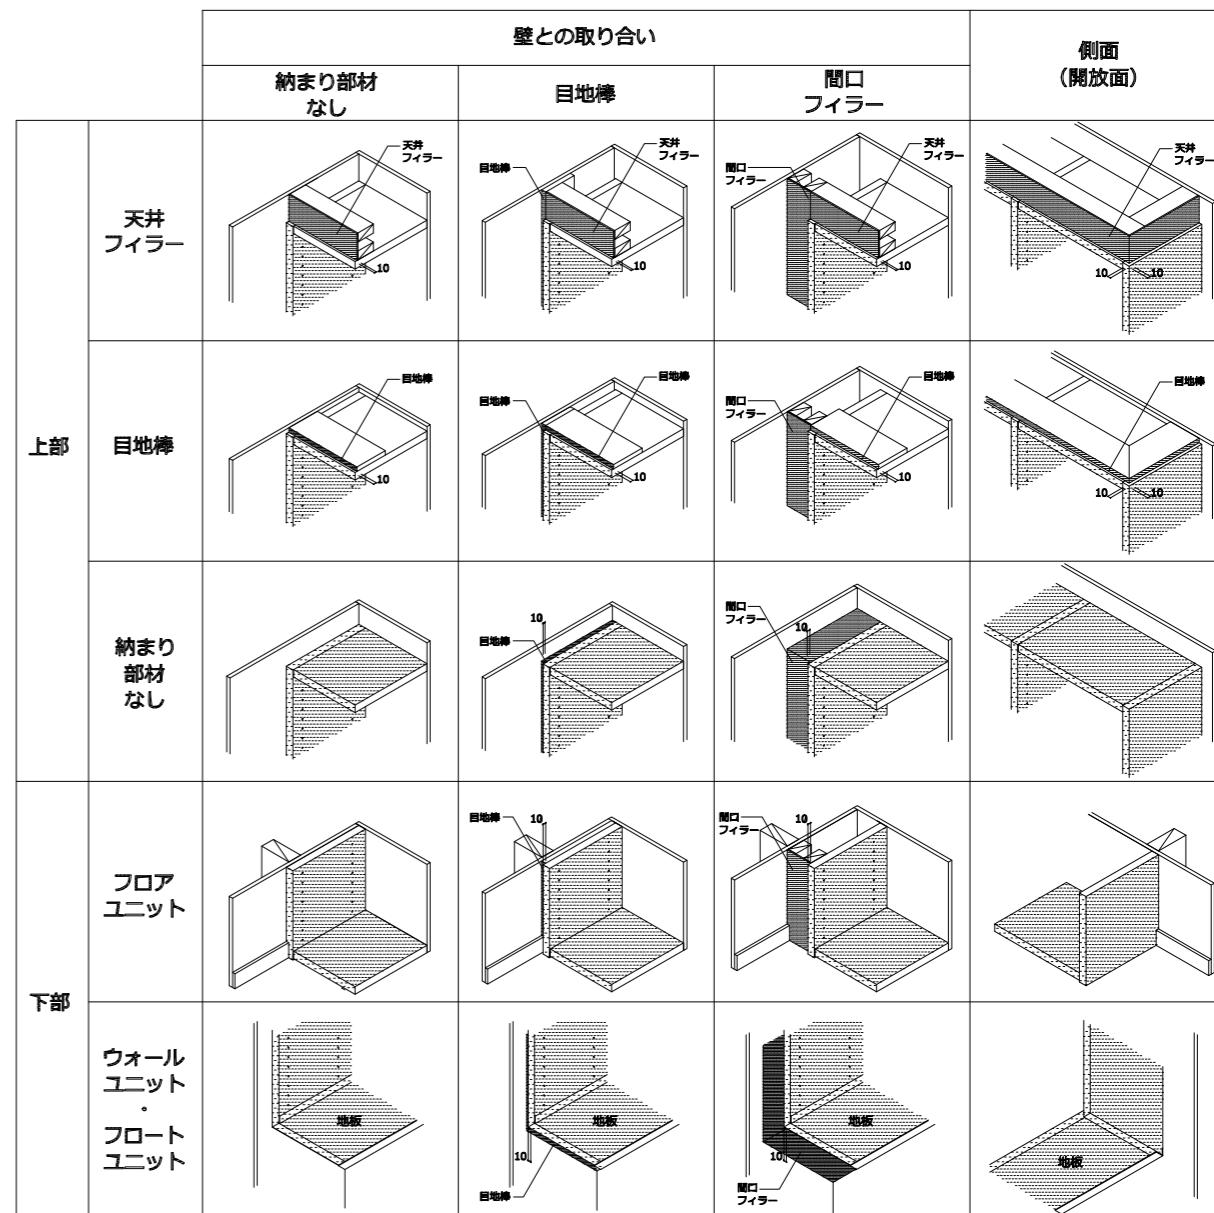

Panasonic

キュビオスカタログプラン ダイニング16
CUBIOS 扉柄 チェリー柄 (CY)
本体柄 チェリー柄 (CY)

縮 尺
1/30

代理店様名
ご担当

販売店様名
ご担当

担 当

図 番
WXFJHA

御参考見積書

出力日

: 2023/02/24

Panasonic

(件名) キュビオスカタログプラン ダイニング16

見積日	物件No	提案No
2023/02/22	NT9G8	WXFJHA

会社名
担当者

合計金額	(税抜) ￥200,700
	(税込) ￥220,770 (税率 10 %)

内訳	金額	内訳	金額
[収納] キュビオス(2021年10月発売)	200,700		

見積条件	備考
本見積書の有効期限は、見積日付より3ヶ月です。 ご発注・お問い合わせには、お名前(フルネーム)・物件NOをお申し付け下さい。 本見積金額はメーカー希望小売価格です。消費税・工事費が含まれておりません。 『安全に関するご注意』として、カタログ・施工説明書を必ずご覧下さい。 現場の状況により、お見積の内容・金額が変わることがあります。	受注生産品・Uオーダー品の受注後のキャンセルは、別途キャンセル料が発生いたします。 あらかじめご了承下さい。

建築条件

内訳金額は、メーカー希望小売価格(税抜)です。

見積明細書

Panasonic

見積日	物件No	提案No
2023/02/22	NT9G8	WXFJHA

担当者

出力日：2023/02/24

(件名) キュビオスカタログプラン ダイニング16

No	デザイン	品番	品名	サイズ(m/m)	数量	単価	金額	備考
収納								
■ キュビオス(2021年10月発売)								
ダイニング16SB D280背板あり								
	Uオーダー	QFR19P	02 W755用 棚W860H6D29	755 X 291 X 25	1	39,900	39,900	QFR1PC086BSCYN*
	Uオーダー	QFR19B	02 W755用 背板W860H6フロ	755 X 14 X 2140	1	14,300	14,300	QFR1BW086SCY1*
	Uオーダー	QFR19T	W748H345用 木扉W860H1	748 X 15 X 345	1	19,700	19,700	QFR1TW0810ECY1*
	Uオーダー	QFR19P	W755用 追加棚W860D280標	755 X 269 X 25	1	12,000	12,000	QFR1P08AMKCY*
	Uオーダー	QFR19P	W755用 追加固定棚W860D28	755 X 269 X 25	1	12,000	12,000	QFR1P08AKKCY*
	Uオーダー	QFR19P	W755用 追加固定棚W860D28	755 X 269 X 25	1	12,000	12,000	QFR1P08AKKCY*
	Uオーダー	QFR19D	W755用 2段引出し前板 W860	755 X 15 X 345	1	18,900	18,900	QFR1DW081HM2ECY*
	Uオーダー	QFR19D	W755用 2段引出本体 銀取手 W	755 X 259 X 85	1	30,800	30,800	QFR1D081AHC2SWA*
		QFR1MW6B6E6SCY1	方立H6D294フロア6E6S6CY1枚	25 X 294 X 2140	1	17,600	17,600	*
		QFR1MW6B6S6ECY1	方立H6D294フロア6S6E6CY1枚	25 X 294 X 2140	1	17,600	17,600	*
		QFR1S001WW11	木扉H123・両開き用部品1セット		1	5,800	5,800	*
		QFR1S002S	説明書セット		1	100	100	*
(小計)							200,700	
(商品小計)							200,700	
商品合計					(税抜)		200,700	
総合計					(税抜)		200,700	
					(税込)		220,770	
(税率10%)								

システムファニチャー キュビオス 無印良品 収納提案サービスのご紹介

MUJI SUPPORTが キュビオスプランをサポート

無印良品のインテリアアドバイザーが
キュビオスにぴったりな
収納用品をご提案します。

キュビオス
MUJI SUPPORT
専用ページ




サポート内容について

ご提案のキュビオスプランに合わせて、
おすすめの収納グッズや小物を
手書きまたはCGで
ご提案させていただきます。

MUJI SUPPORTからのご提案例

手書き
資料

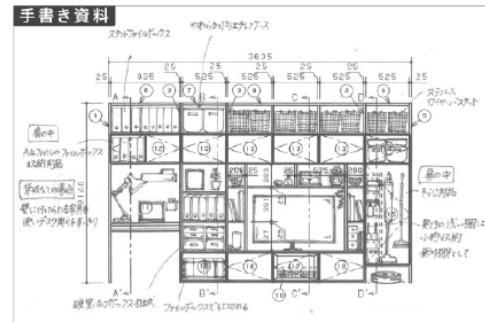

CG



MUJI SUPPORT相談可能店舗(全国約40ヶ所)

相談可能店舗はキュビオスのWEBページ“無印良品 MUJI SUPPORT”
もしくは「MUJI SUPPORT」専用ページでご確認ください。

近くに対応店舗がない場合は、Zoomにてオンライン相談会も実施しております。

お申込
方法

無印良品 MUJI SUPPORTは、右記二次元コードよりご予約をお願いいたします。
「MUJI SUPPORT」専用ページ(くらしの相談→収納の相談)のお申込みフォームにて、
「①キュビオスのプラン図面」「②お部屋の図面」の2点をアップロードいただき、
ご相談内容欄へ「キュビオス収納相談」とご入力ください。



Panasonic

ダイニング 16SB D280 背板あり

件名 キュビオスカタログプラン ダイニング 16

提案No WXFJHA



ご提案プラン

プランサイズ

幅 : 780mm
高さ : 2140mm
ユニット奥行 : 294mm

ユニット種類

背板あり



Life with CUBIOS

ご選択の色柄



チエリー柄(CY)



チエリー柄(CY)

扉柄 バリエーション



ユニット柄 バリエーション



収納サイズ の目安 (単位: mm)



WEBでかんたんに
プランニングできます



プラン例のご紹介



組合せ部材一覧表

A	配線穴（有効径28mm）
B	固定用木桿（建築工事用）


No	品名	品番	数	ラベル表示記号
1	方立	QFR1MW6B6E6SCY1	1	方立 - E6
2	棚板	QFR19P (QFR1PC086BSCYN)	1	棚板 - C86S 特注品（左図にて要サイズ確認）
2	背板	QFR19B (QFR1BW086SCY1)	1	背板 - WS86 特注品（左図にて要サイズ確認）
3	方立	QFR1MW6B6S6ECY1	1	方立 - 6E
4	木扉	QFR19T (QFR1TW0810ECY1)	1	木扉両開き 特注品（左図にて要サイズ確認）
5	棚板	QFR19P (QFR1P08AMKCY)	1	追加棚 - 8AK 特注品（左図にて要サイズ確認）
6	棚板	QFR19P (QFR1P08AKKCY)	1	追加固定棚 - 8AK 特注品（左図にて要サイズ確認）
7	棚板	QFR19P (QFR1P08AKKCY)	1	追加固定棚 - 8AK 特注品（左図にて要サイズ確認）
8	2段引出し前板	QFR19D (QFR1DW081HM2ECY)	1	2段引出し 前板 特注品（左図にて要サイズ確認）
8	2段引出し本体 シルバー取手用	QFR19D (QFR1D081AHC2SWA)	1	2段引出し 本体 特注品（左図にて要サイズ確認）
*	木扉H123・両開き用部品	QFR1S001WW11	1	木扉用部品 両開き用
*	説明書セット	QFR1S002S	1	説明書セット

主な仕様


・基本商品 : キュビオス

- ・扉 色柄 : チェリー柄 (CY)
- ・本体色柄 : チェリー柄 (CY)
- ・組み合わせサイズ : W780 × D325 × H2140
- ・木扉 : 化粧シート貼りパーチカルボード
- ・ガラス扉 : ガラス部：ガラス+飛散防止フィルム スモーグ色
フレーム部：アルミ押出し品グレー塗装仕上げ
- ・本体内装 : 化粧シート貼りパーチカルボード

*印の商品は、図面表示しておりません

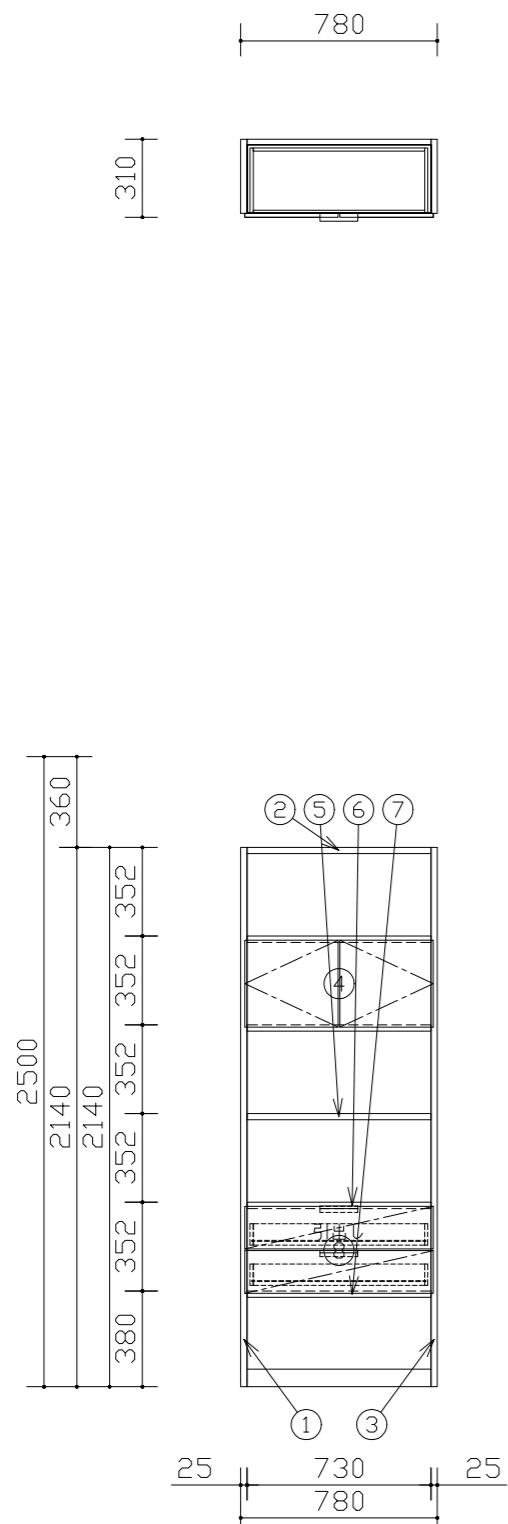

平面図

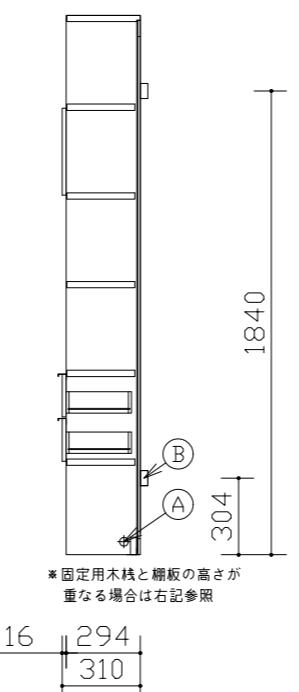

断面図

- * 固定用木桿と棚板の高さが重なる場合は、固定用木桿の高さを調整してください。
最下段：棚板天端から下方へ76mmが木桿中心、最上段：棚板天端から上方へ52mmが木桿中心
- ・図面の商品幅寸法は誤差を含まない寸法です。施工時の仕上がりは図面寸法よりも大きく仕上がる場合があります。（目安：1ユニット当り 0.5~1.0mm程度）
- ・ユニットを設置するために、天井と側面（左右どちらか一方）にクリアランスが必要です。
(すべてのユニット 天井：15mm以上、ウォールユニット 側面：30mm以上)
- ・カウンターの図面表記寸法は製品仕上がり寸法で、チリを含んでいます。
- ・プラン左右の方立に配線穴はありません。必要に応じ現場開口を行うことは可能です。

Panasonic	キュビオスカタログプラン ダイニング16 CUBIOS 扉柄 チェリー柄 (CY) 本体柄 チェリー柄 (CY)	縮 尺 1 / 30	代理店様名 ご担当	販売店様名 ご担当	担 当	図 番 WXFJHA
-----------	--	---------------	--------------	--------------	-----	---------------


施工補助図

施工前に必ずご確認下さい。


①搬入・開梱手順について

プラン図面 および 梱包ラベルに示しているラベル表示記号にて部材照合の上、ラベル色の順に、搬入・開梱・組立して下さい。

プラン図面 1枚目

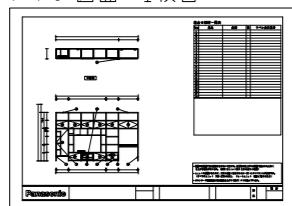

ラベル表示記号
にて照合

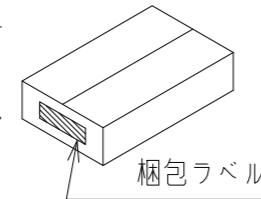

ラベル色



方立、棚板、背板

カウンター、フィラー

扉、引出し

組合せ部材一覧表


No	品名	品番	数	ラベル表示記号
1	方立	QFR1MW6B6E6SCY1	1	方立 - E6
2	棚板	QFR19P (QFR1PC086BSCYN)	1	棚板 - C86S 特注品(左図にて要サイズ確認)
2	背板	QFR19B (QFR1BW086SCY1)	1	背板 - WS86 特注品(左図にて要サイズ確認)
3	方立	QFR1MW6B6S6ECY1	1	方立 - 6E

②固定棚推奨位置・電源取り出し位置について

コンセントの取付位置は推奨位置になります。追加棚板と同じ高さに設置すると、コンセントが使用しづらくなりますのでご注意下さい。

【参考】金具・ねじ取り付け位置（標準位置）

●	受け金具+ねじ (固定棚などに使用)	
□	ジョイントピン (大)	
■	ジョイントピン (小)	

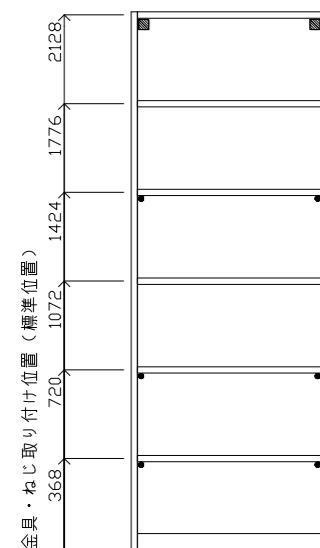

Panasonic

キュビオスカタログプラン ダイニング16
CUBIOS 扉柄 チェリー柄 (CY)
本体柄 チェリー柄 (CY)

縮尺

1/30

代理店様名
ご担当

販売店様名
ご担当

担当

図番
WXFJHA

■ コンセント開口寸法

トリプルコンセント 接地付きダブルコンセント	品番: QFR1Q000C0 (G) 品番: QFR1Q000C1 (G)	TV端子付きコンセント TELモジュラ付きコンセント LAN付きコンセント	品番: QFR1Q000C2 (G) 品番: QFR1Q000C3 (G) 品番: QFR1Q000C4 (G)	マルチメディアコンセント マルチメディアコンセント (OS対応)	品番: QFR1Q000C5 (G) 品番: QFR1Q000C6 (G)

* 各ユニットでの加工位置はプラン図をご確認下さい。

* 背板にコンセントを設置する場合、背板の開口形状と同じ形状で、その背面の壁にも開口加工を行ってください。

電気工事について

- 電気配線工事は、「電気設備技術基準」や「内線規程」に従って確実に行ってください。
- 配線工事は電気工事士の資格が必要です。
- 本体取り付け前にあらかじめ、指定位置に適用電線。ケーブルを配線して下さい。

■ コンセントを付ける場合


① 抜 け ソ 止 セ め ソ ト	定格	15A 125V	③ C A T 5 E	適用 モジュラープラグ	FCC規格Part 68に規定する モジュラープラグ(8極8心) および同等品
	適合規格	電気用品安全法(特定電気用品)			4対非シールドタイプアケーブル (CAT5E) (CAT5E対応UTPケーブル) 心線絞 銅単線: AWG24 (Ø0.5)
	適合規格	JIS C8303(配線用差込接続器)		適用電線	FCC規格Part 68に規定する モジュラープラグ(6極2心) および同等品
	適合電線	600Vビニル絶縁電線(IV)、600Vビニルシース ケーブル(VVF) Ø1.6、Ø2単線専用			2対カッド型PVC屋内線 2対電子ボタン電話用ケーブル Ø0.4~Ø0.65 Cu(銅) 単線専用 [推奨電線Ø0.5~Ø0.65]
② テ レ ビ タ ー ミ ナ ル	適応周波数帯	10MHz~3224MHz		④ T E L	適用 モジュラープラグ
	適合コネクタ	JEITA(RC-5221A)適合 高周波同軸C13形コネクタ JEITA(RC-5223B)適合 高周波同軸C15形コネクタ		適用 モジュラープラグ	
	適合ケーブル	高周波同軸ケーブル 特性インピーダンス75Ω型:S-5C-FB		2対カッド型PVC屋内線 2対電子ボタン電話用ケーブル Ø0.4~Ø0.65 Cu(銅) 単線専用 [推奨電線Ø0.5~Ø0.65]	
	配線本数	1本(入力)		適用電線	
	電流通過端子	入力(IN)-TV接続口(アウトレット)			

■ 電源線、情報線対応表

	QFR1Q000C0 (G)	QFR1Q000C1 (G)	QFR1Q000C2 (G)	QFR1Q000C3 (G)	QFR1Q000C4 (G)	QFR1Q000C5 (G)	QFR1Q000C6 (G)
①コンセント	○	○	○	○	○	○	○
②テレビマニアル	-	-	○	-	-	○	○
③CAT5E	-	-	-	-	○	○	○
④TEL	-	-	-	○	-	○	○

■ 納まり部材の取り合い

□ 各納まり部材の納まり図

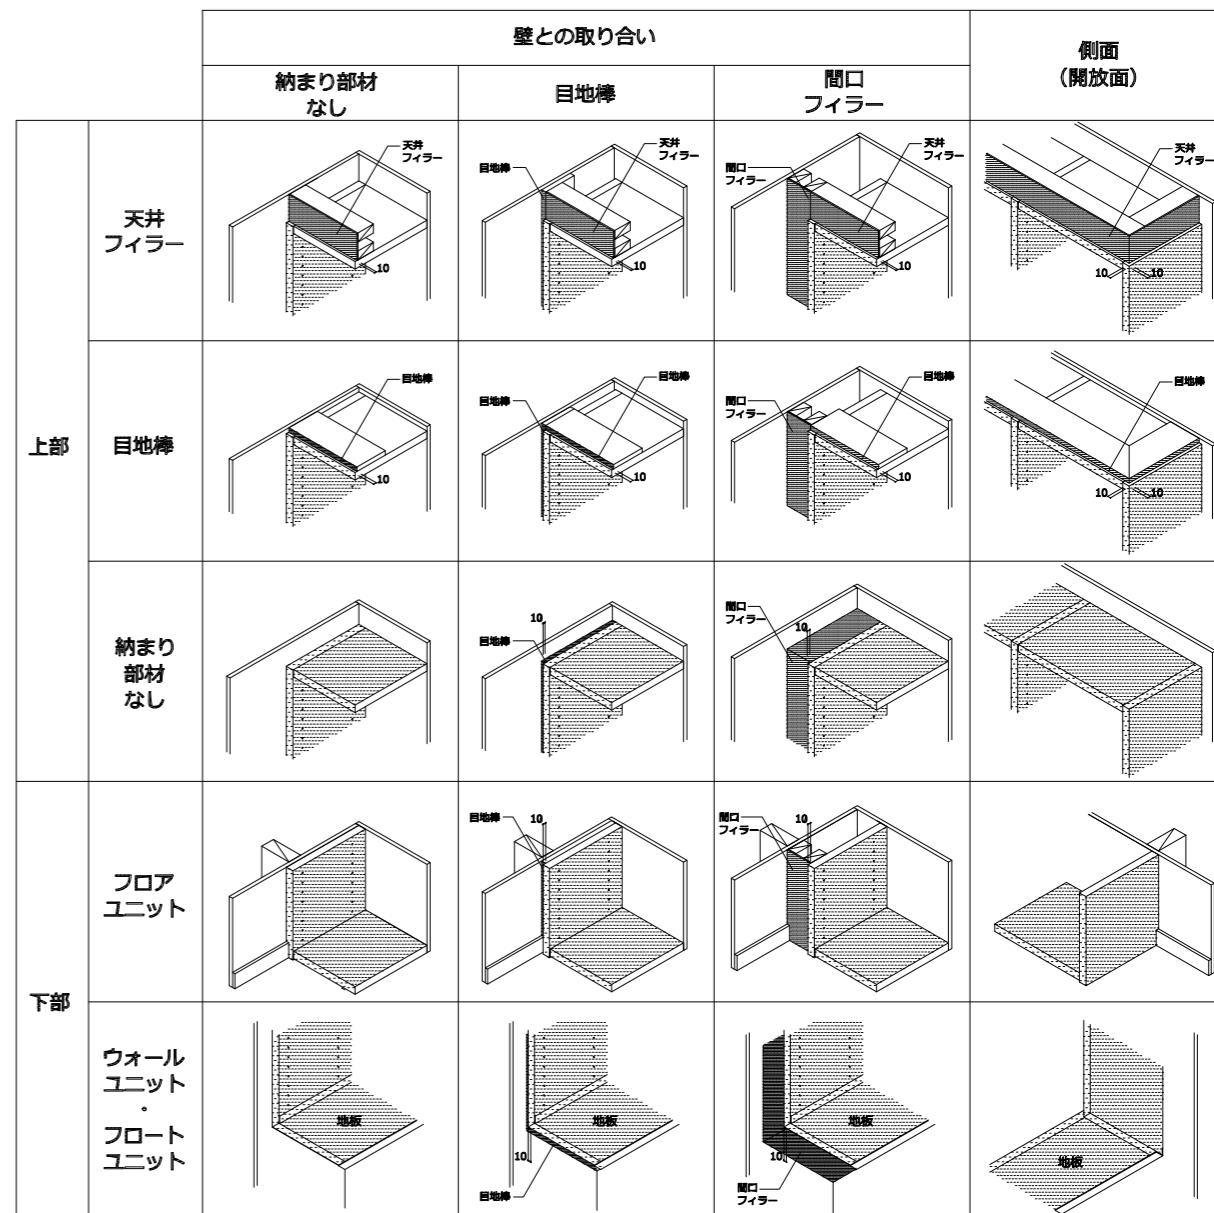

Panasonic

キュビオスカタログプラン ダイニング16
CUBIOS 扉柄 チェリー柄 (CY)
本体柄 チェリー柄 (CY)

縮 尺
1/30

代理店様名
ご担当

販売店様名
ご担当

担 当

図 番
WXFJHA