


Arch i-spec TOI

|      |                            |       |       |      |                   |     |     |
|------|----------------------------|-------|-------|------|-------------------|-----|-----|
| 軒とい  | Archi-spec TOI AG120       |       |       | 屋根材  | 平形屋根用スレート（カラーベスト） |     |     |
| 吊金具  | 吊具（ポリカーボネート）正面打・15mm出 勾配なし |       |       | 屋根勾配 | 4．5寸              |     |     |
| 積雪区分 | 一般地                        | 鼻板サイズ | 120mm | 鼻板勾配 | 勾配あり              | 尺 度 | 1：2 |

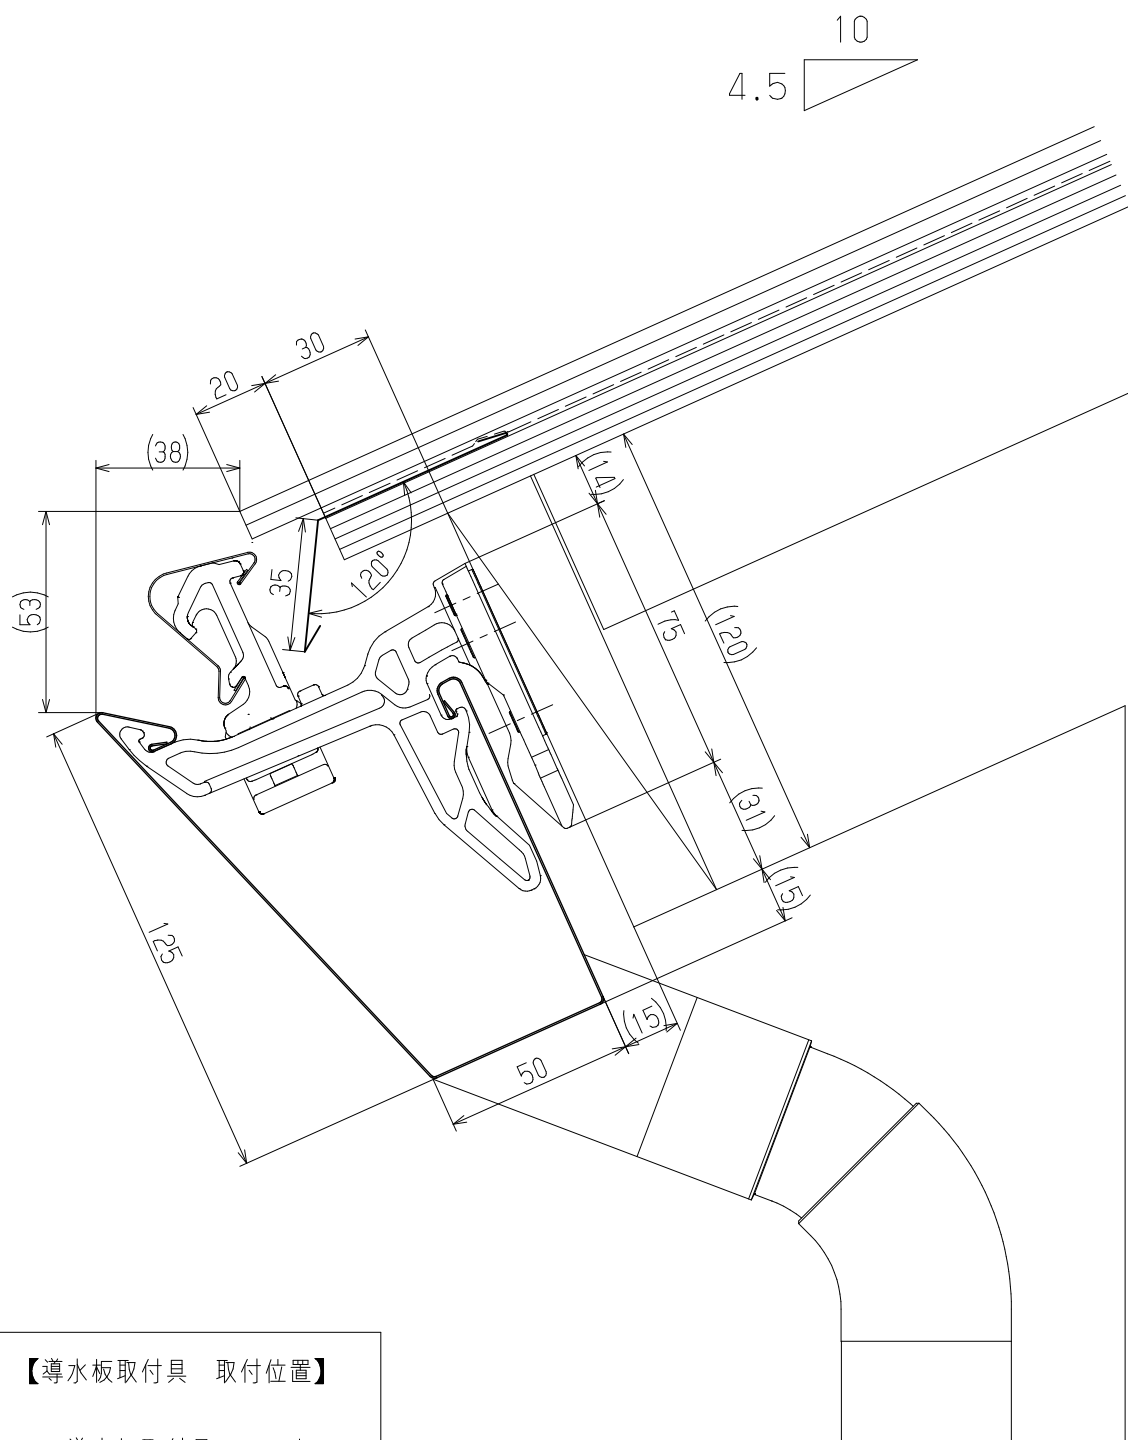

【導水板取付具 取付位置】

導水板取付具 : 上  
吊具 : 前