


住宅用雨とい

Archi-spec TOI

軒とい	Archi-spec TOI AG120			屋根材	平形屋根用スレート (カラーベスト)		
吊金具	吊具 (ポリカーボネート) 正面打・15mm出 勾配なし			屋根勾配	6 . 0 寸		
積雪区分	一般地	鼻板サイズ	150mm	鼻板勾配	勾配あり	尺 度	1 : 2

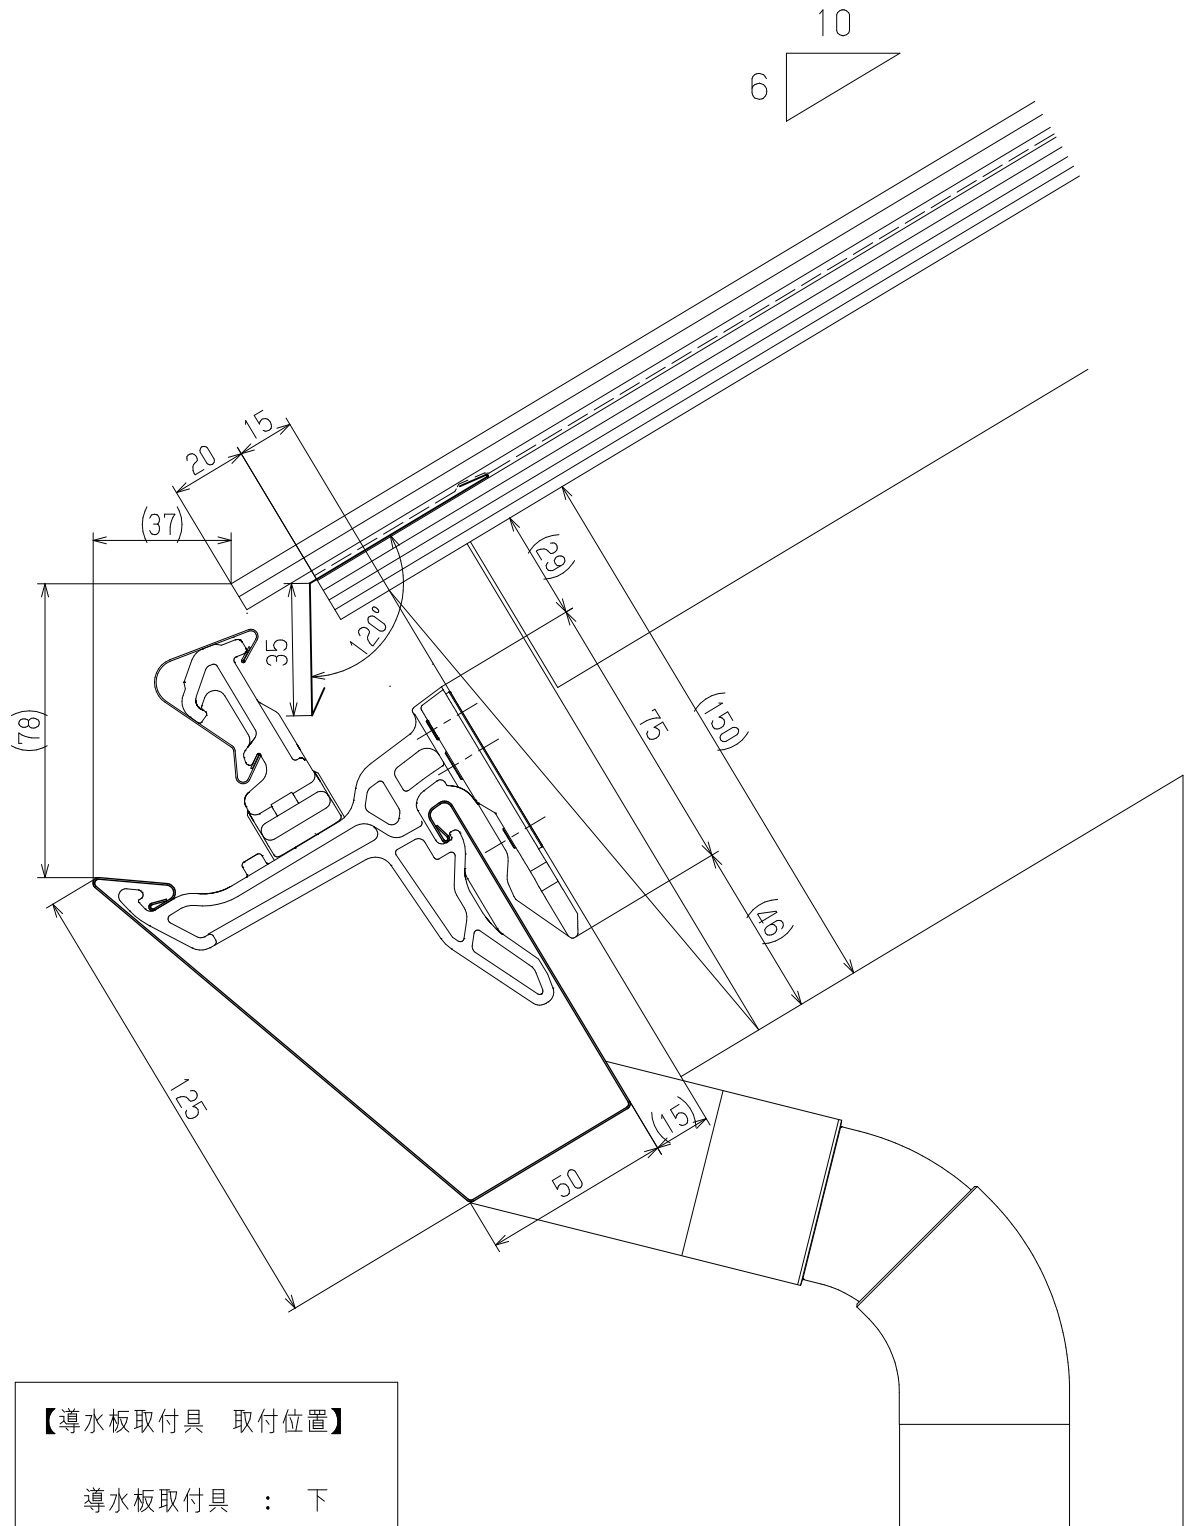

【導水板取付具 取付位置】

導水板取付具 : 下
吊具 : 後