（オプション仕様については表紙（図番０１）で確認願います）

## オプション仕様

| No | 品　名 | 仕　様 |
|---|---|---|
| A | 物干しバー | 1本、受具2セット（現場加工） |
| B | 移乗台 | マット：EVA　色：ベージュ<br>フレーム：アルミ・ABS |

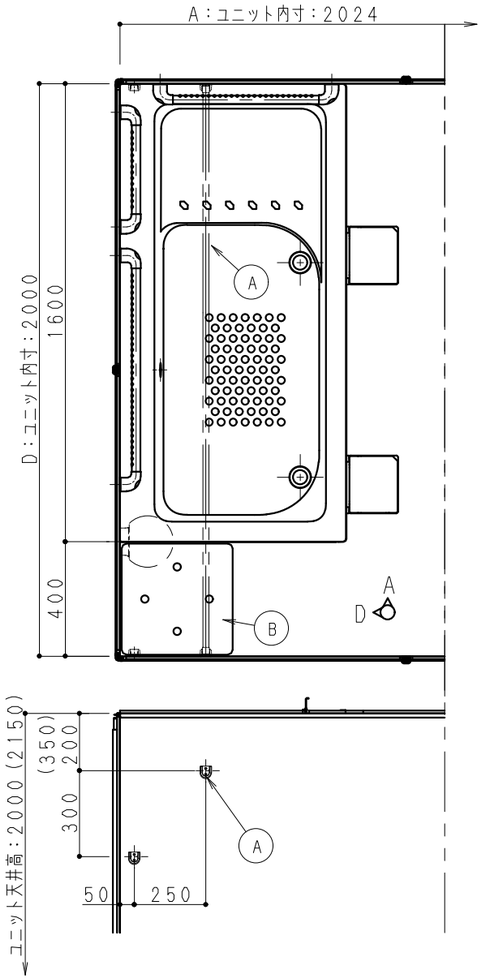


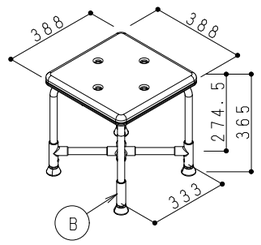


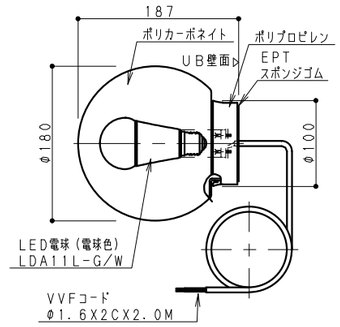


プラネット照明（ＬＥＤ仕様）

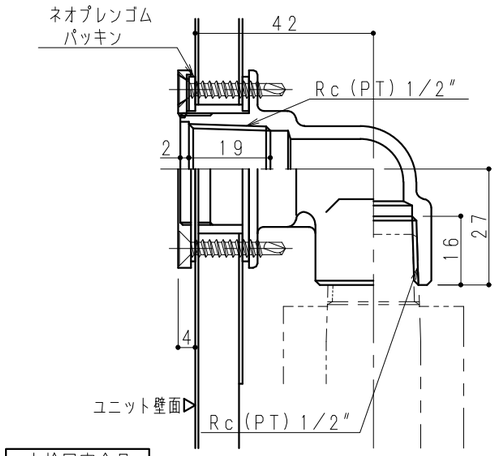


水栓固定金具

スリム用ねじ切エルボ

品番：VA235093（旧品番：GVM1105）

（オプション仕様については表紙（図番０１）で確認願います）

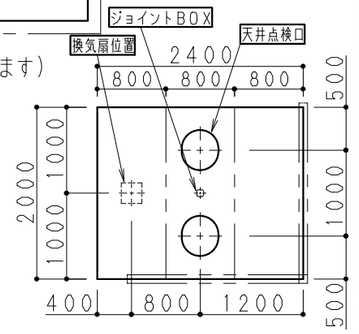


換気扇：VA235103（RL3723：オプション仕様）

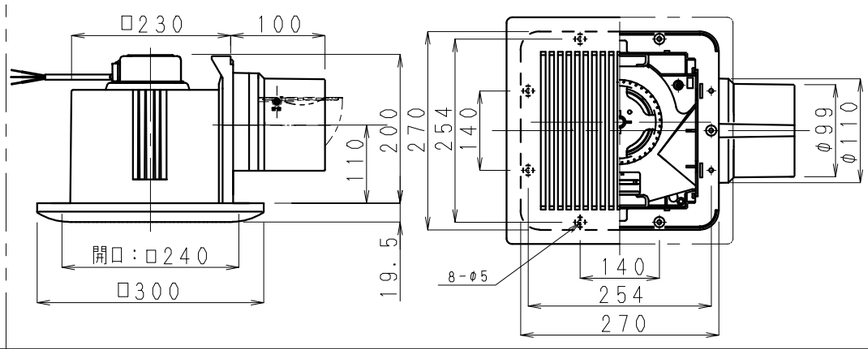


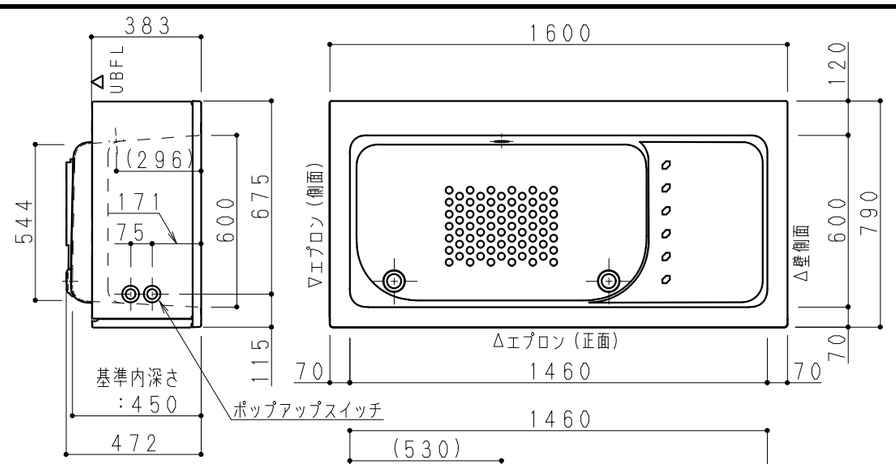


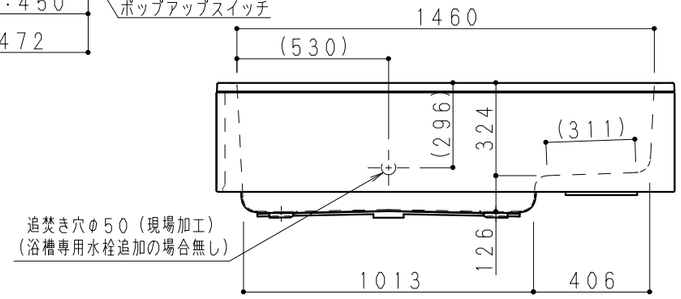


※本図はＲ勝手を示し、Ｌ勝手は本図と対称です。

## 大型１６００浴槽

ＦＲＰ浴槽：容量３２５Ｌ

（天井伏図）

（オプション仕様については表紙（図番０１）で確認願います）

※短手、長手いずれの方向にも取出し可能です。
※取出し位置寸法は現場にて打合せ願います。
※地区により裏配管が使用できない場合があります。
（所轄の水道局に確認願います。）

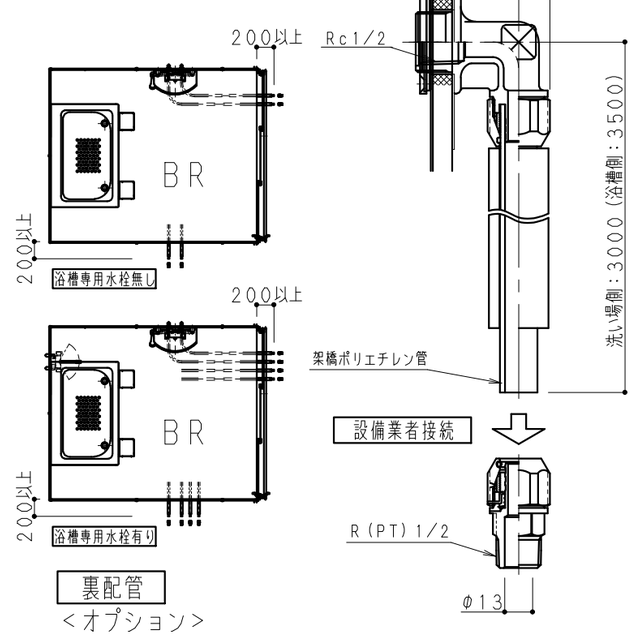


裏配管
＜オプション＞

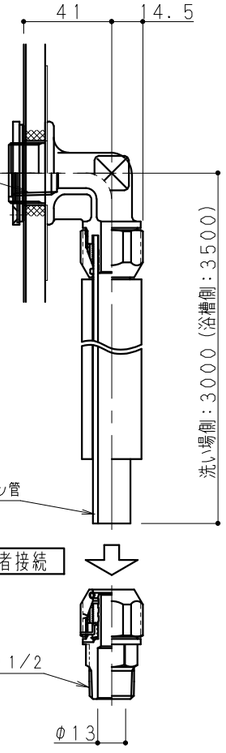


Panasonic

# 共通図

| 部長 | 課長 | 検図 | 担当 |
|---|---|---|---|
| 野中 | | 大城 | 稲田 |

作図日．件名（管理NO.）

a・Uシリーズ2024

縮尺　1/2，30，50

図名　器具取合図（大型１６００浴槽）

図番　04－1