

Technical drawing of a bidet toilet unit, showing front and side views with dimensions and labels.

Front View (Left):

- Overall height: 1150 (電源立ち上げ: UBFL+1150)
- Overall width: 275
- Water supply inlet (H) and bidet spray nozzle (C) are shown at the bottom.
- Distance between H and C: 225
- Distance from center to C: 100
- Bottom label: 給水・給湯立ち上げ: UBFL+800

Side View (Right):

- Overall height: 2000
- Distance from top to water seal fixed bracket: 200
- Distance from water seal fixed bracket to bidet spray nozzle: 150
- Distance from bidet spray nozzle to water supply inlet: 100
- Distance from water supply inlet to bidet spray nozzle: 120以下
- Distance from bidet spray nozzle to water supply inlet: 19
- Distance from water supply inlet to bidet spray nozzle: 300
- Distance from bidet spray nozzle to water supply inlet: 300以上
- Labels: スイッチボックスプレート, バルブ20A (下向き), 水栓固定金具 20A
- Bottom label: 電源部/給水・給湯部 詳細図 (S=1/4)

Notes:

- (開口寸法は工事打合せ願います)
- 浴槽設置時

Technical drawing of a unit showing dimensions and a detail callout A.


Dimensions:

- Unit height: ユニット天井高: 2,000 (350)
- Unit width: D: ユニット内寸: 2,000
- Detail A dimensions: 300, 200, 50, 250

Detail A is indicated by a circle with the letter A.



フラットラインLED（調色）（オプション仕様については表紙（図番01）で確認願います）

■構造図

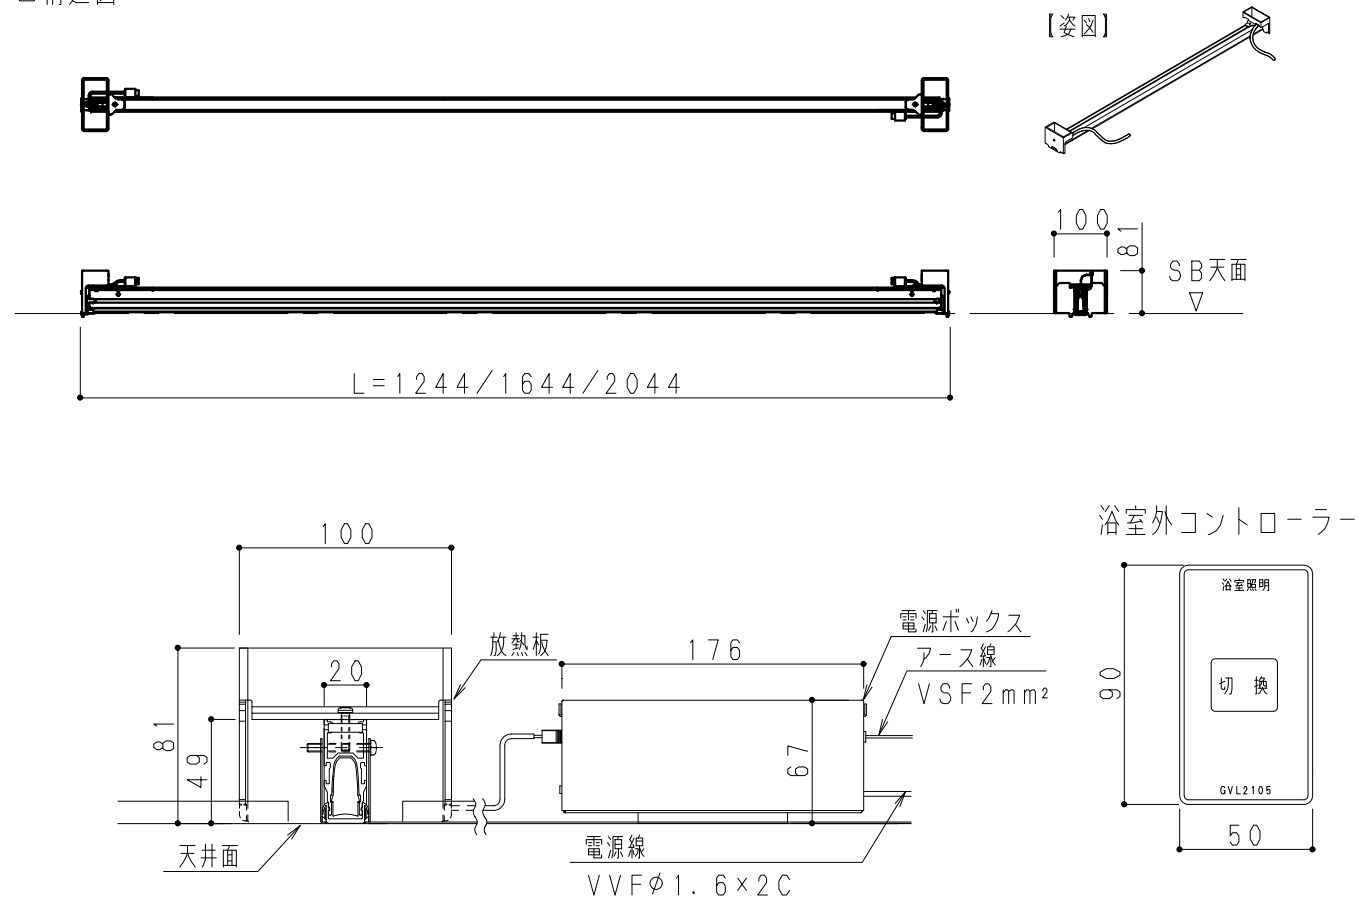

■必要据付寸法


A方向

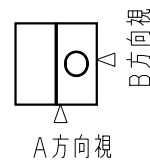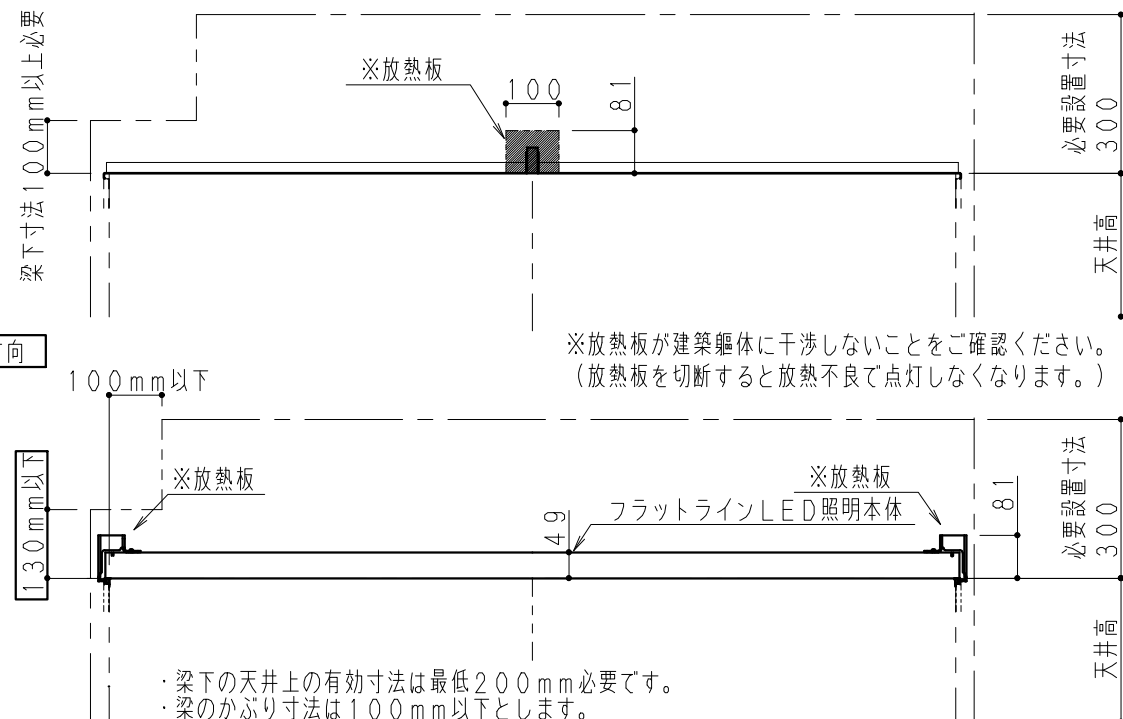

■電気結線図

〈1624・2020・2024サイズの場合〉

〈1216/1616/1620サイズの場合〉

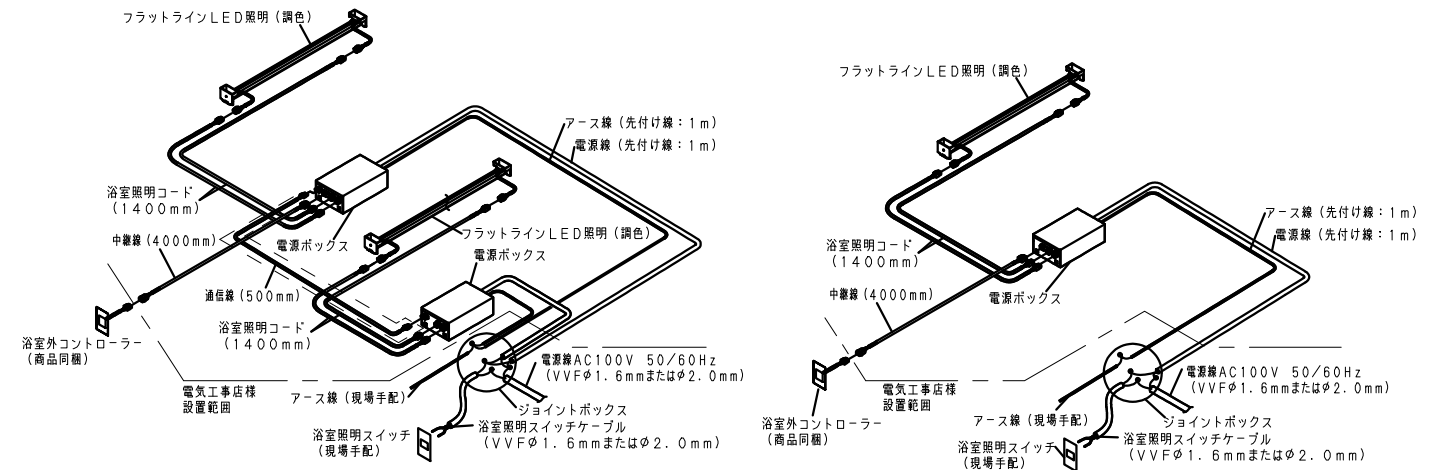


■消費電力

使用電圧	AC100V		
周波数	50/60Hz 共用		
消費電力 (W) (電源ボックス接続時)	サイズ	消費電力	
		白色	31W
	1216/1616 1620	電球色	17W
		白色	31W×2灯
1624/2020 2024		電球色	17W×2灯
入力電流	0.18A		
適合LED電源ボックス	調色	1216/1616/1620	GVL2106
		1624/2020/2024	GVL2107 (2ヶ入り)


- ・LED照明1灯につき、電源ボックスは1台必要になります。
- ・LED照明器具の光源寿命は40,000時間です。（照明器具や照明ボックスの寿命とは異なります。）
- ・光源の寿命は、点灯しなくなるまでの総点灯時間または、全光束点灯初期の70%に下がるまでの総点灯時間のいずれか短い時間を推定したものです

■選定上のご注意

- ・フラットラインLED照明（調色）は光源にLEDを採用しています。専用のLED照明ユニット、照明カバーをしており、お客様ご自身での交換はできません。
- ・フラットラインLED照明（調色）は、見る方向によっては、照明ユニット内に輝度の高い部分がありますが、異常ではありません。
- ・フラットラインLED照明（調色）取り付け時、天井裏スペースは、バスルームのサイズや種類によって異なりますので、事前確認をお願いします。
- ・フラット天井（開口なし）の場合、換気設備の設置には、A寸法：下限値60mm以上（推奨値 100mm以上）の浴室換気乾燥機をご選定ください。

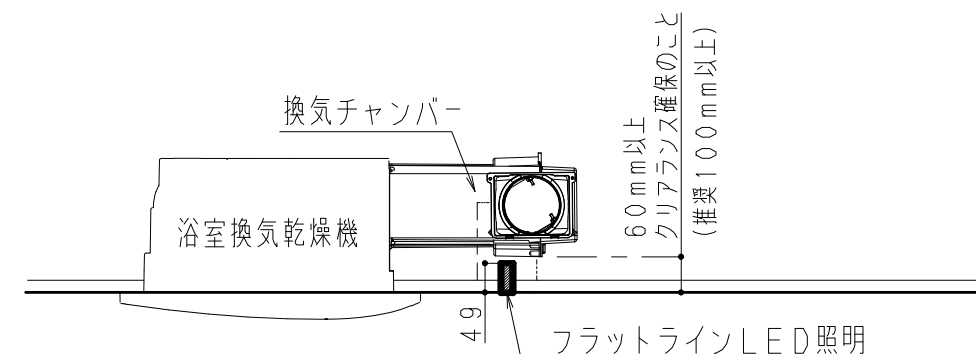


※建築三方壁の場合施工できませんので二方以上壁が無い状態での施工として下さい。

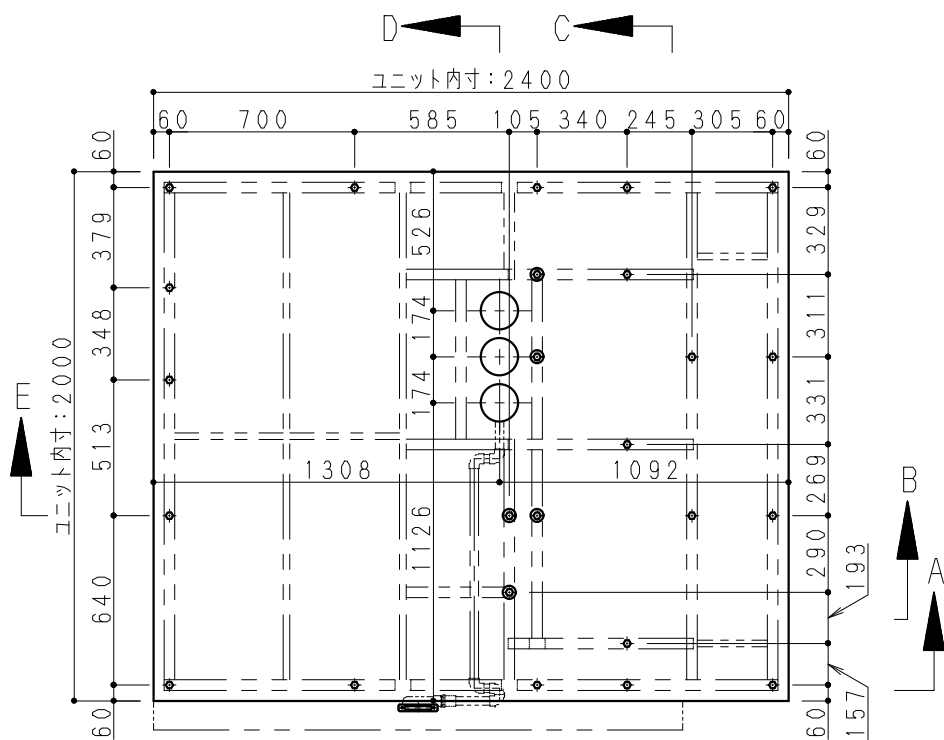

※本図はAL勝手を示す。


2024AL

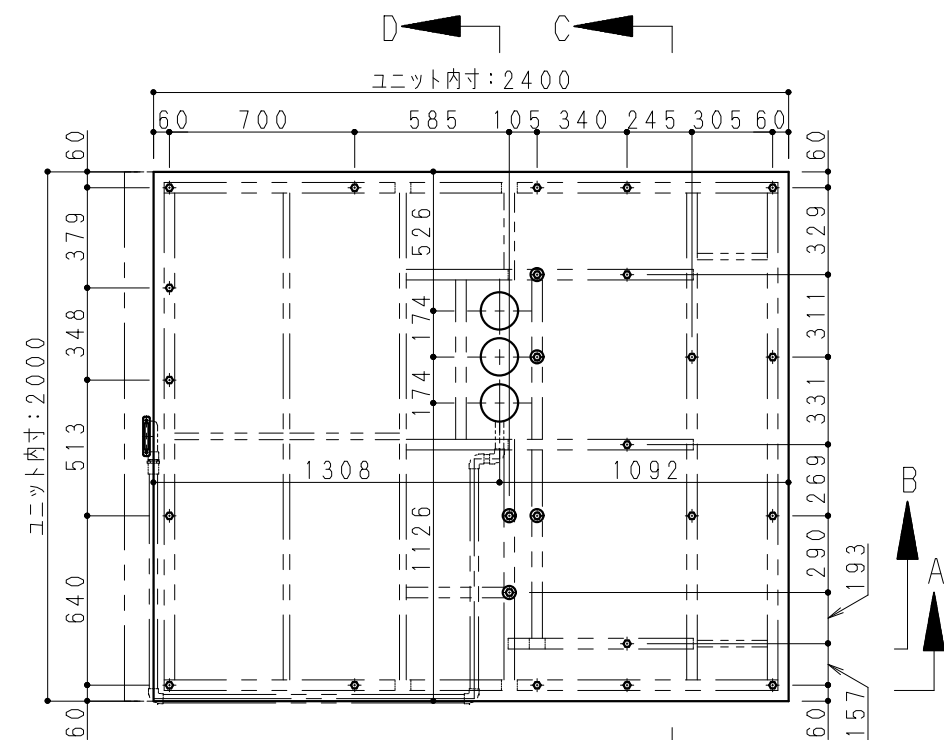

※本図はBL勝手を示す。

2024BL


－注意事項－
アジャスターボルト調整及び雑排水管接続必要位置を示す。
ユニット据付寸法とは別にユニット内寸より
300mm程度ピット寸法確保願います。

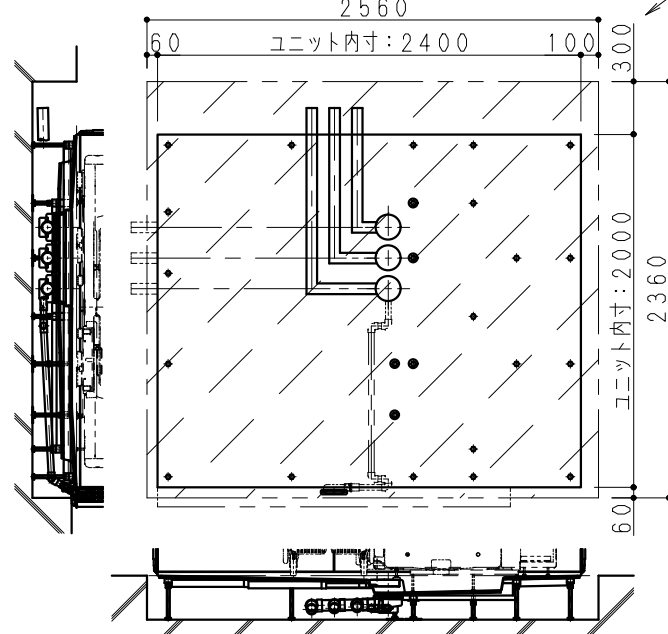

※本図はAL勝手を示す。


AL勝手ピット設置寸法

－注意事項－
アジャスターボルト調整及び雑排水管接続必要位置を示す。
ユニット据付寸法とは別にユニット内寸より
300mm程度ピット寸法確保願います。

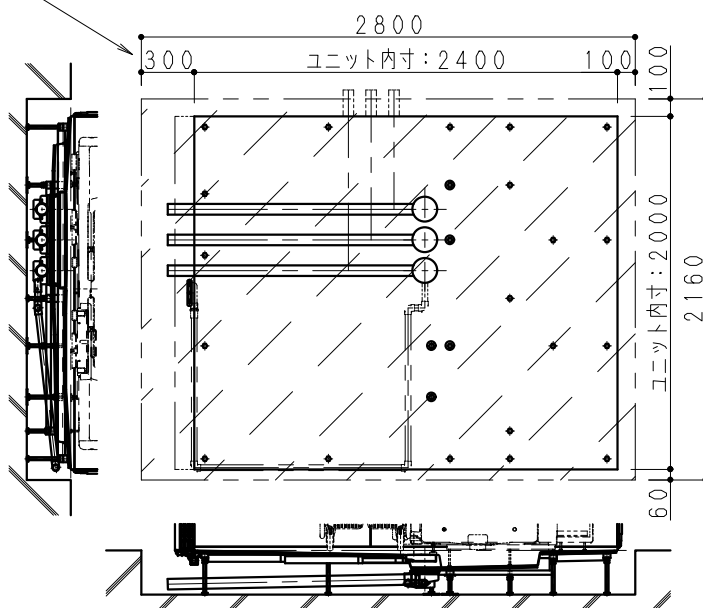


※本図はBL勝手を示す。

BL勝手ピット設置寸法

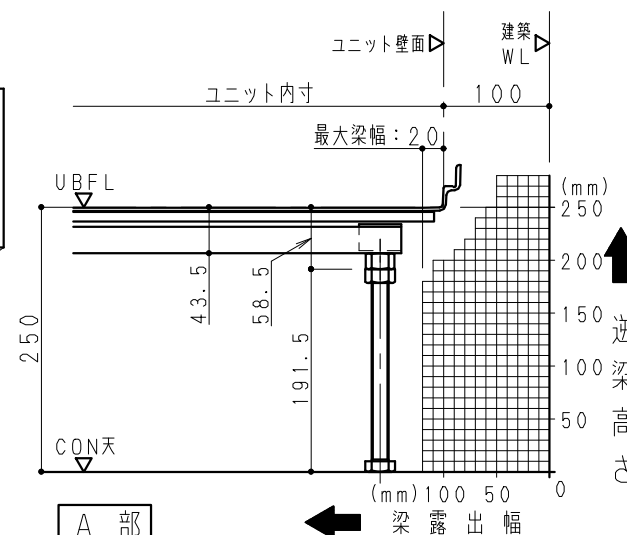


A 部

配管スペースは考慮していません

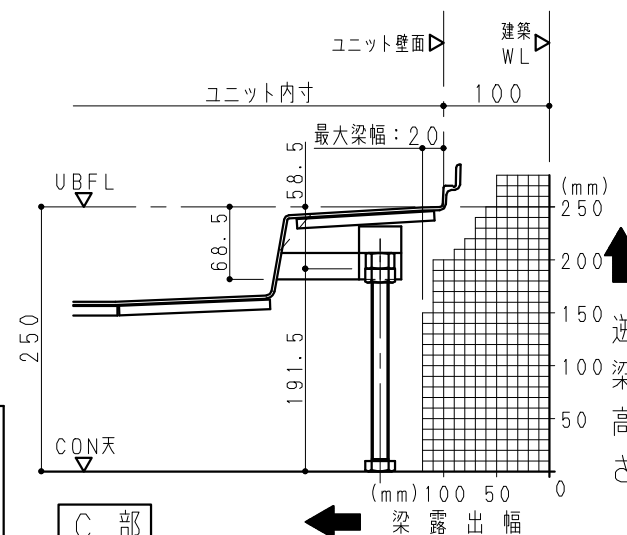


B 部

配管スペースは考慮していません

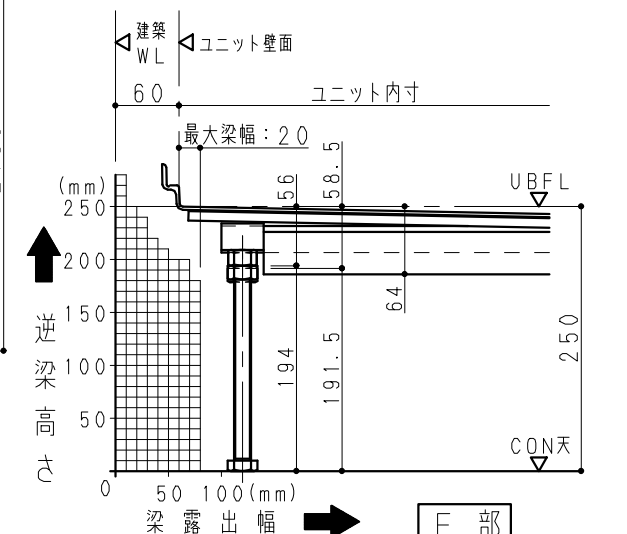


C 部

配管スペースは考慮していません

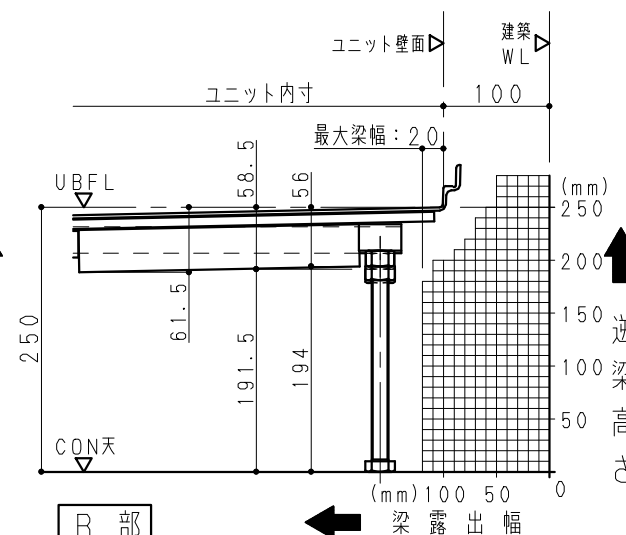


D 部

配管スペースは考慮していません

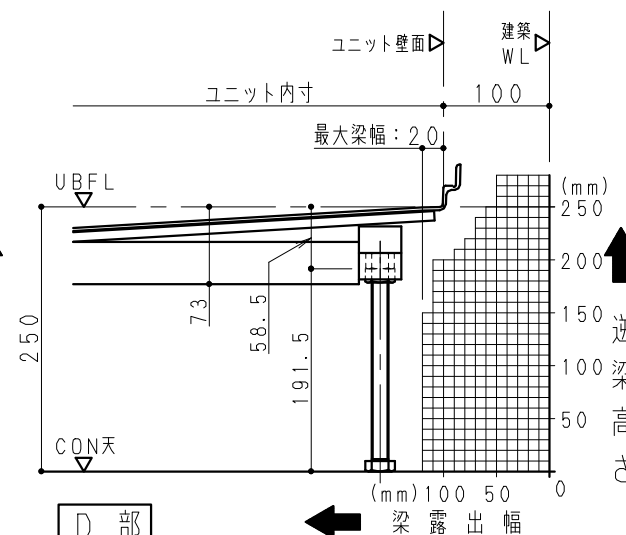

E 部


配管スペースは考慮していません

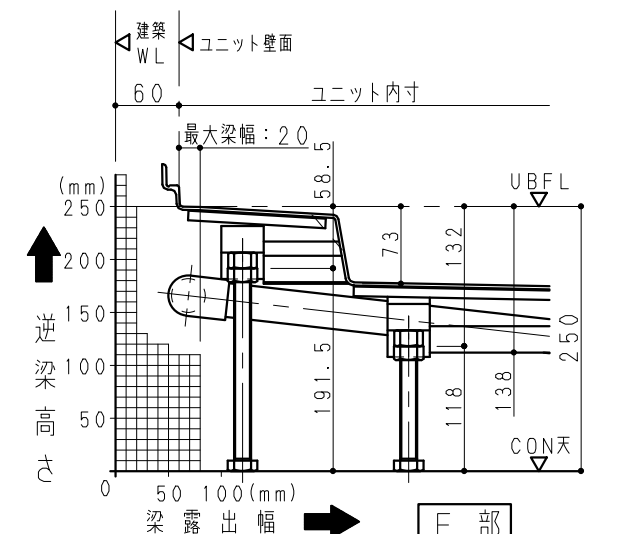

F 部


配管スペースは考慮していません

※建築三方壁の場合施工できませんので二方以上壁が無い状態での施工として下さい。

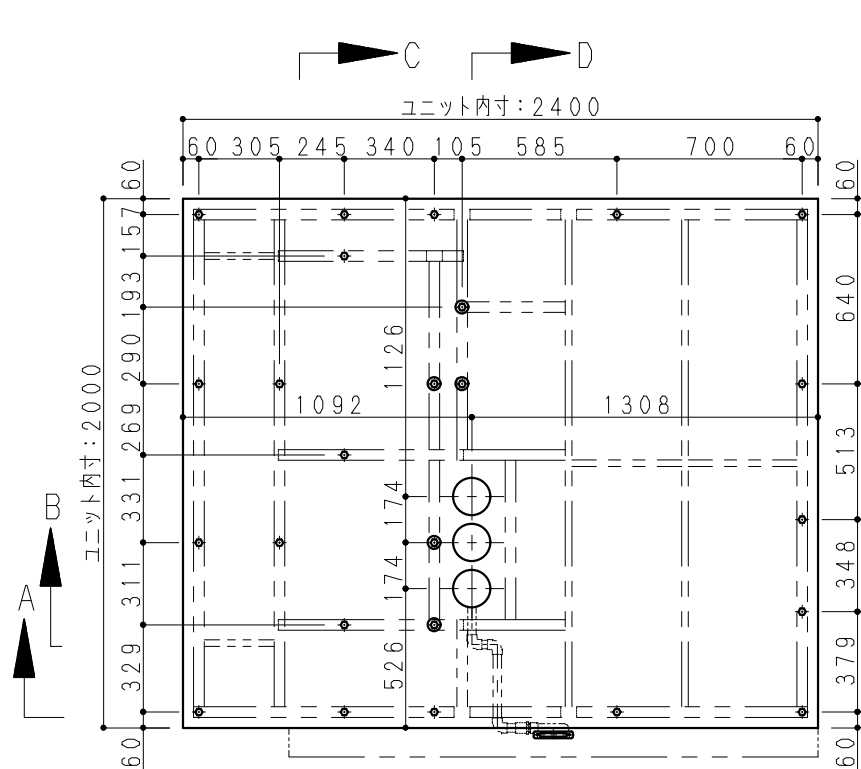


※本図はAR勝手を示す。

2024AR

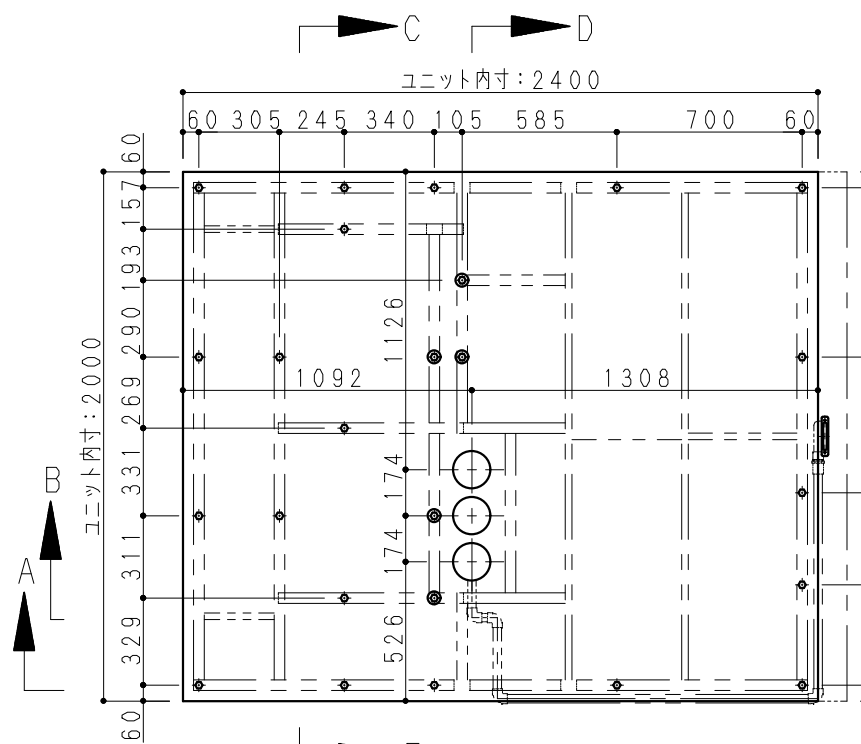

※本図はBR勝手を示す。

2024BR

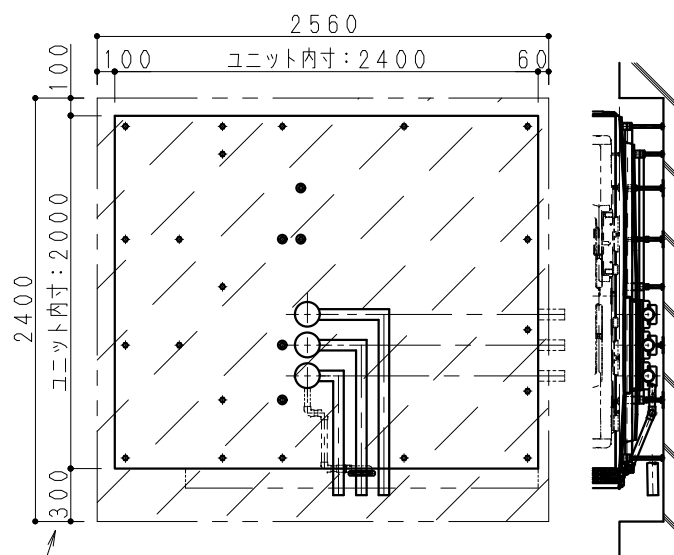


※本図はAR勝手を示す。

AR勝手ピット設置寸法


－注意事項－
アジャスターボルト調整及び雑排水管接続必要位置を示す。
ユニット据付寸法とは別にユニット内寸より
300mm程度ピット寸法確保願います。

－注意事項－
アジャスターボルト調整及び雑排水管接続必要位置を示す。
ユニット据付寸法とは別にユニット内寸より
300mm程度ピット寸法確保願います。

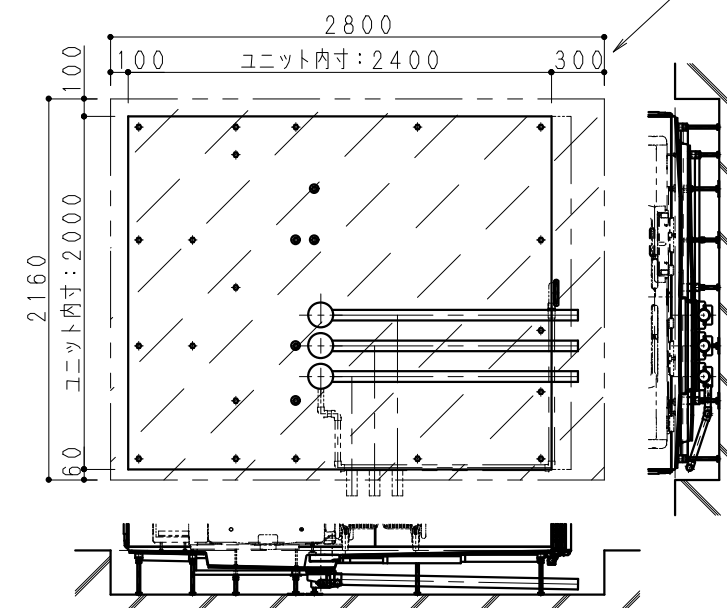


※本図はBR勝手を示す。


BR勝手ピット設置寸法

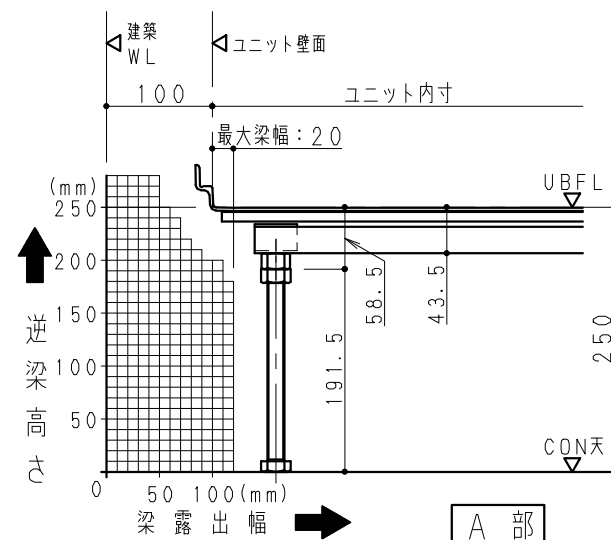


配管スペースは考慮していません

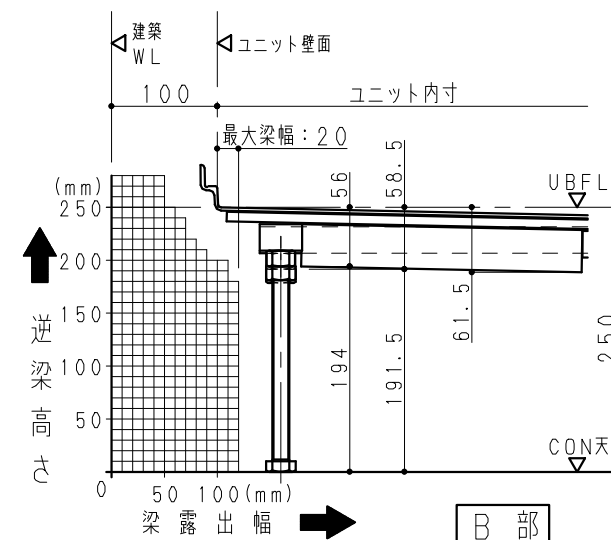


配管スペースは考慮していません

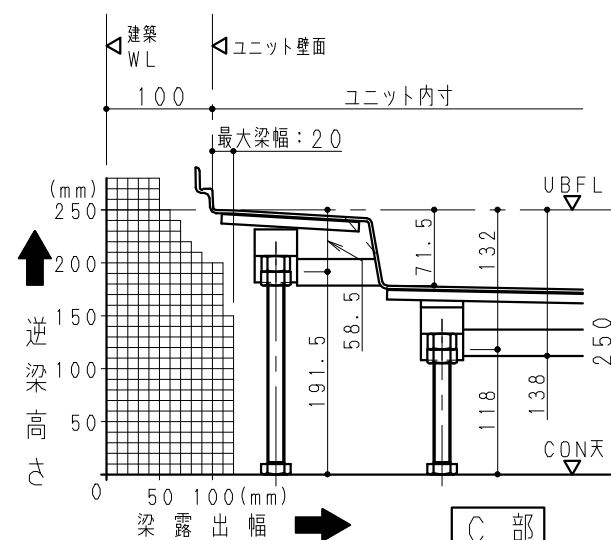


配管スペースは考慮していません

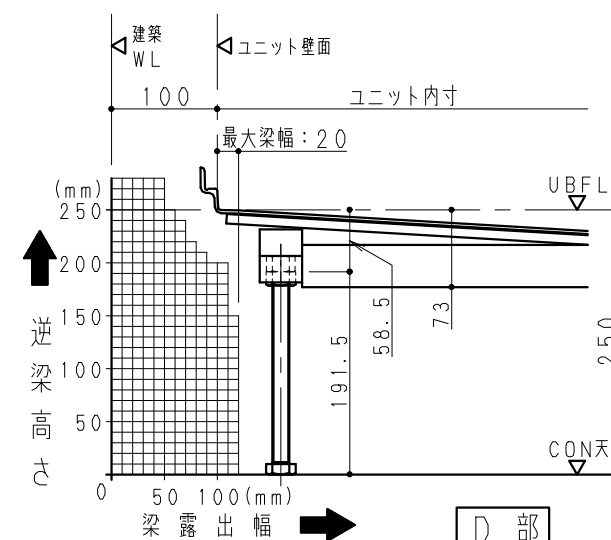

配管スペースは考慮していません

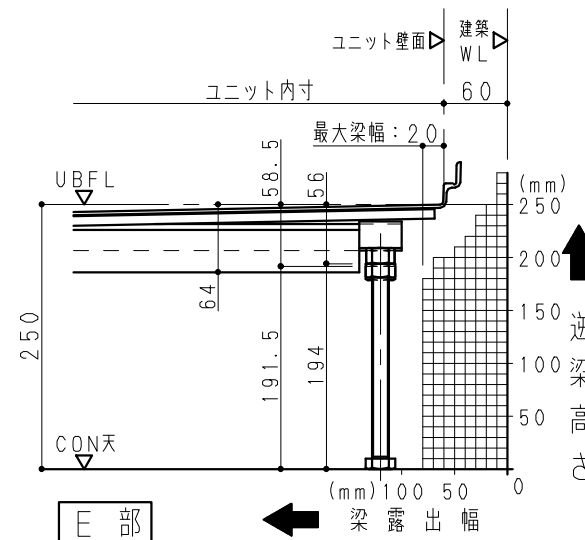

配管スペースは考慮していません

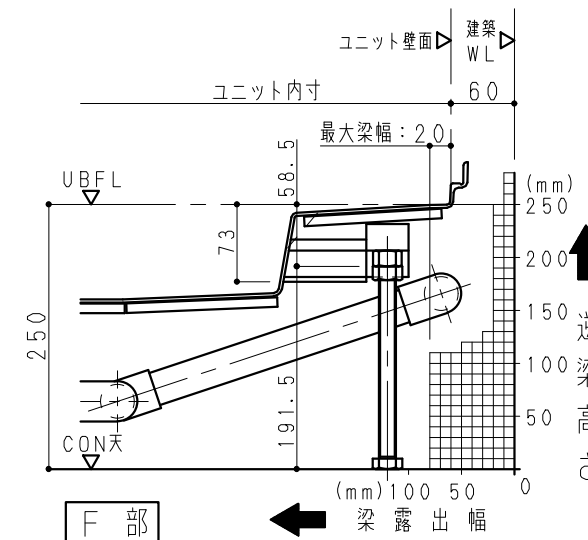

配管スペースは考慮していません

Panasonic

共通図

部長 課長 技師 担当
野中 野中 大城 稲田

作図日 作名 (管理NO.)

a・Uシリーズ2024

縮尺 1/5, 20, 30


図名 逆梁：取合図

図番 05-1


雑排水管経路注意事項

●（ ）寸法はU B F Lからの寸法です。


★U B以降に接続する排水管は75 A以上を推奨します。

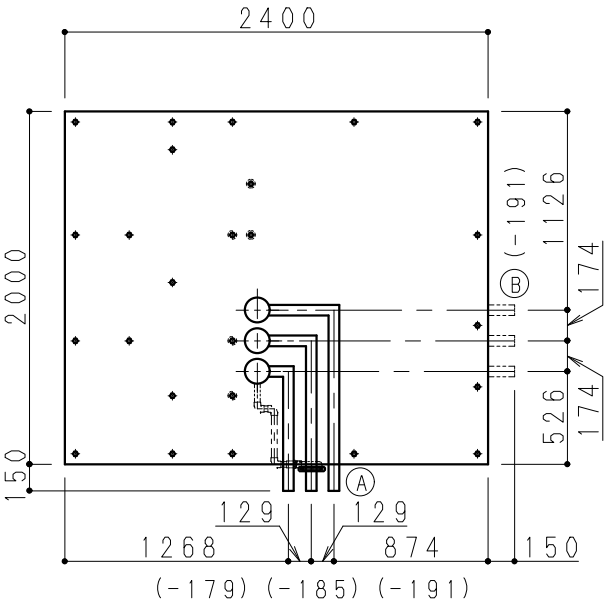


配管経路図：2024 (AR)

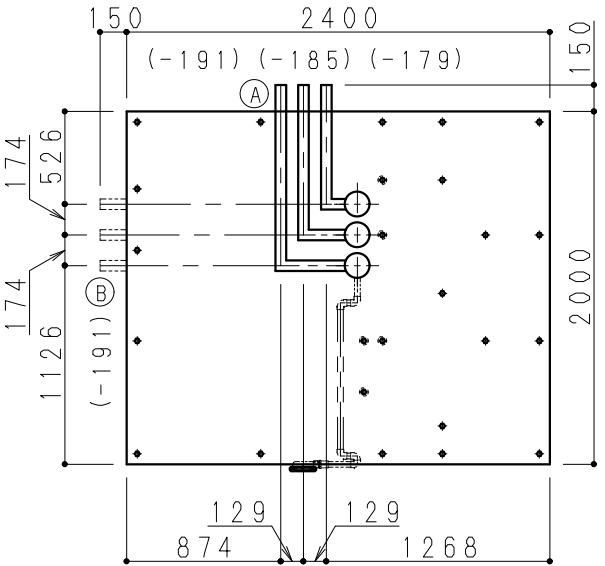

配管経路図：2024 (AL)

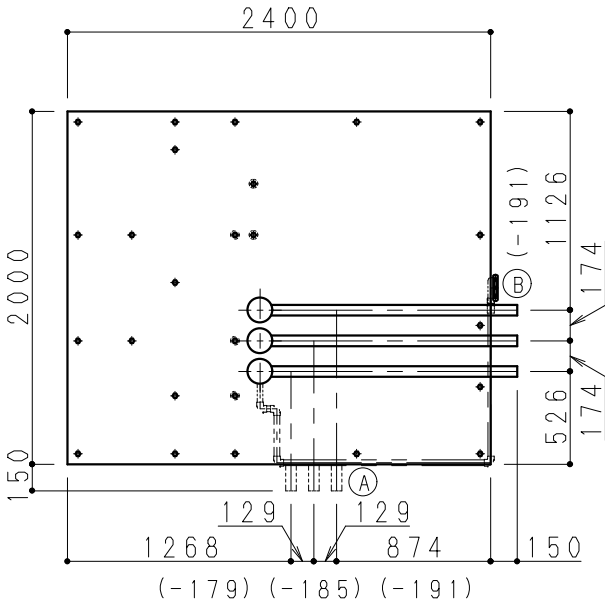

配管経路図：2024 (BR)

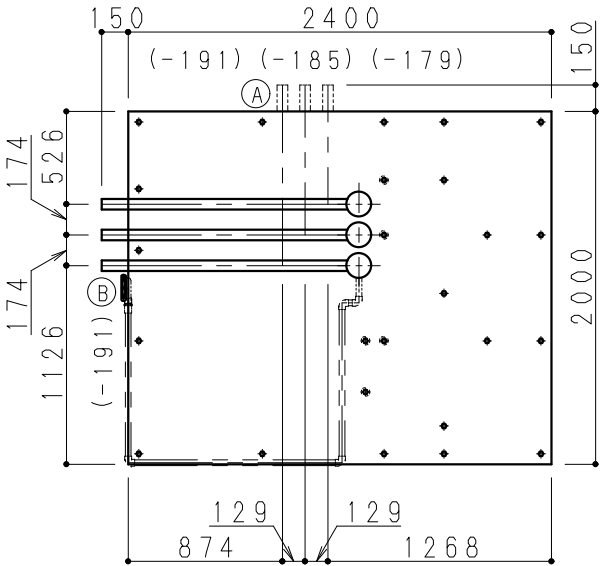



配管経路図：2024 (BL)

参考図


パネル1枚内で窓開口は器具・天井・壁ジョイント部より100mm逃げて下さい。

窓開口：現場加工

窓枠品番	窓枠サイズ(W×H)	奥行	色調
PN-SHF113PW	1.0×1.0	190	ホワイト
PN-SHF123PW	1.45×1.35	190	ホワイト
PN-SHF213PW	1.0×1.0	290	ホワイト
PN-SHF223PW	1.45×1.35	290	ホワイト
PN-SHF313PW	1.0×1.0	450	ホワイト
PN-SHF323PW	1.45×1.35	450	ホワイト

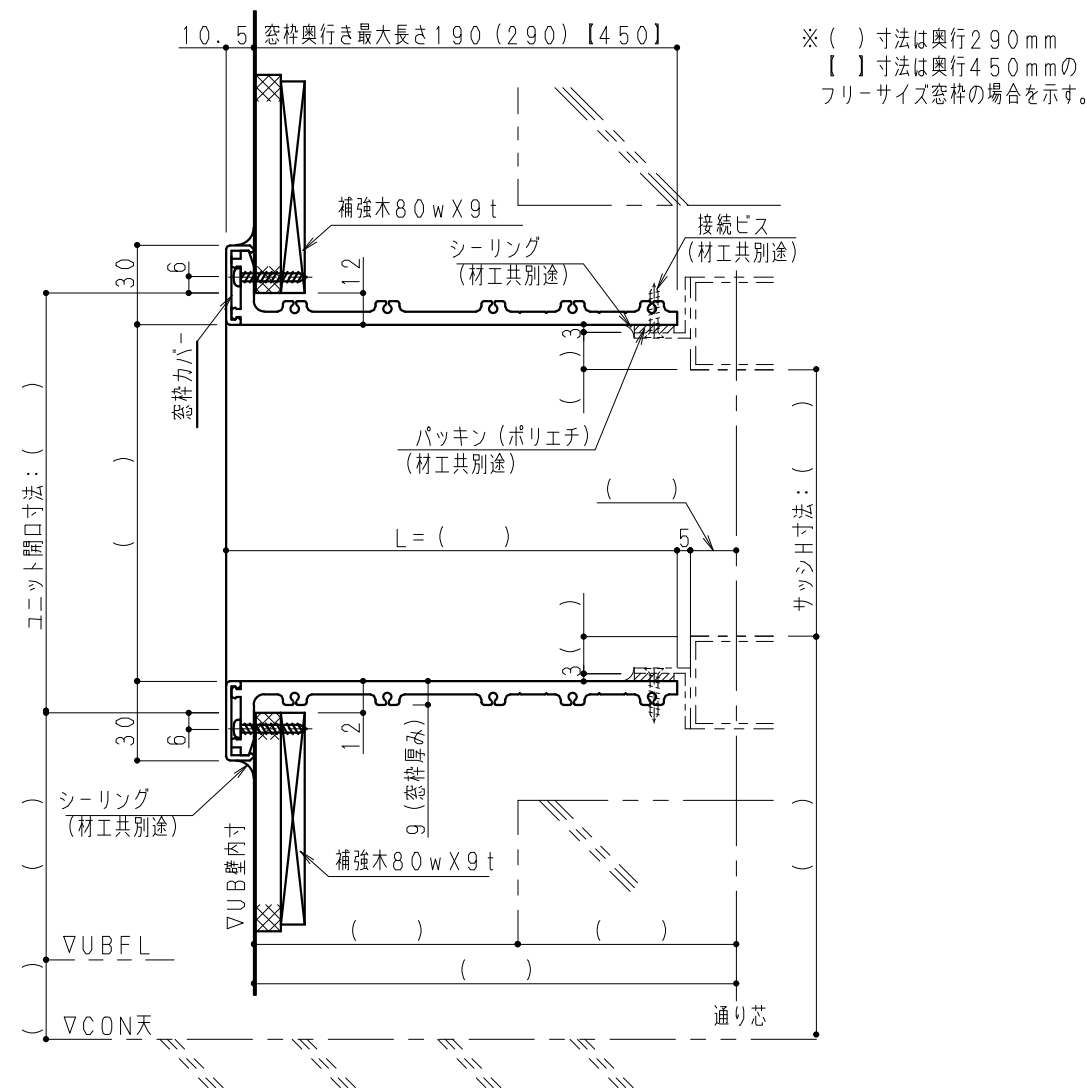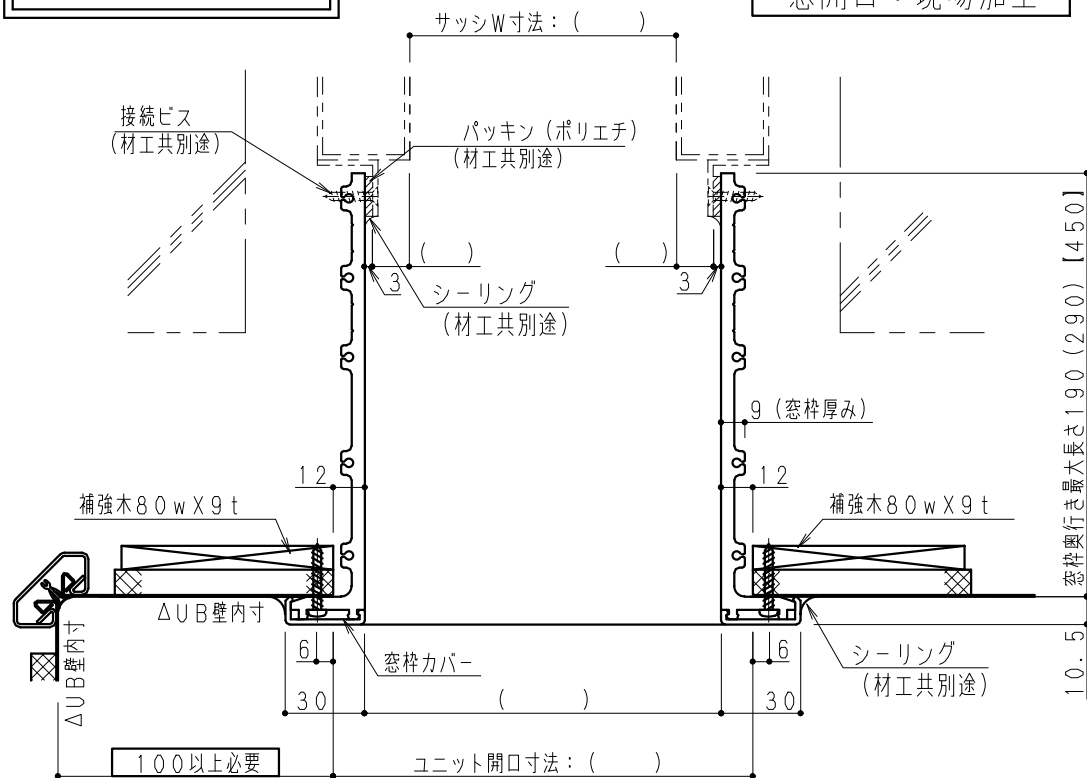

※本図は AL 勝手を示す。

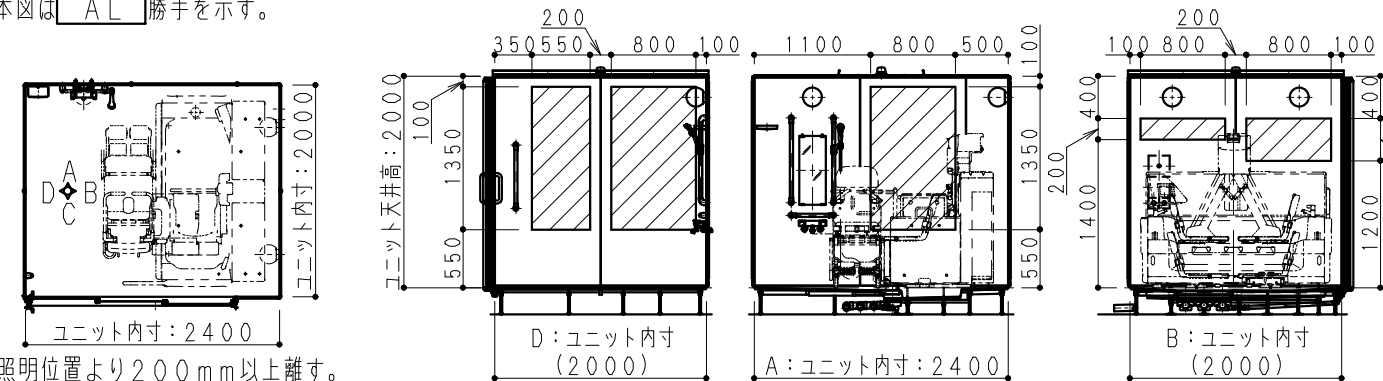


※照明位置より200mm以上離す。

※握りバー位置／浴槽より150mm以上離す。

斜線部：窓開口可能範囲

※本図は BL 勝手を示す。

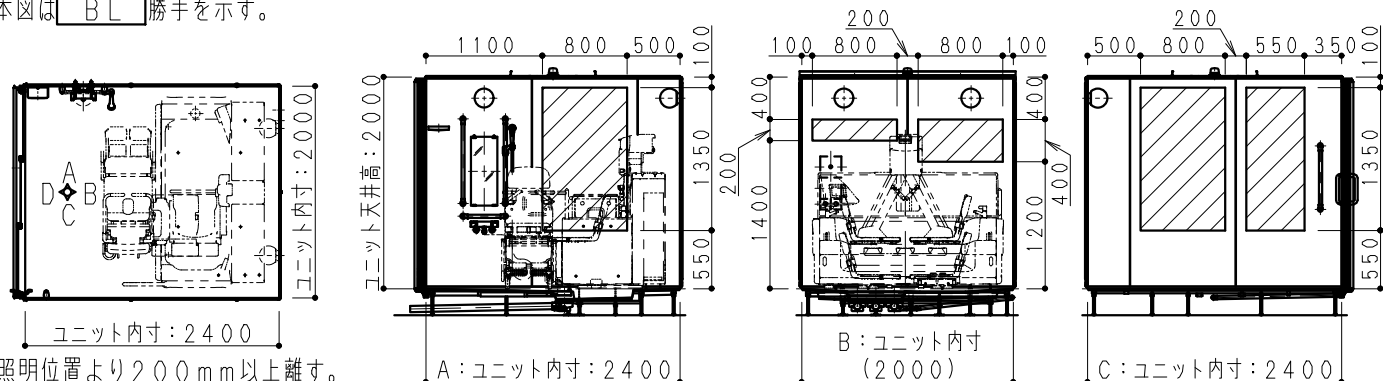


※照明位置より200mm以上離す。

※握りバー位置／浴槽より150mm以上離す。

斜線部：窓開口可能範囲

ジョイント部を跨ぐ場合の窓納まり


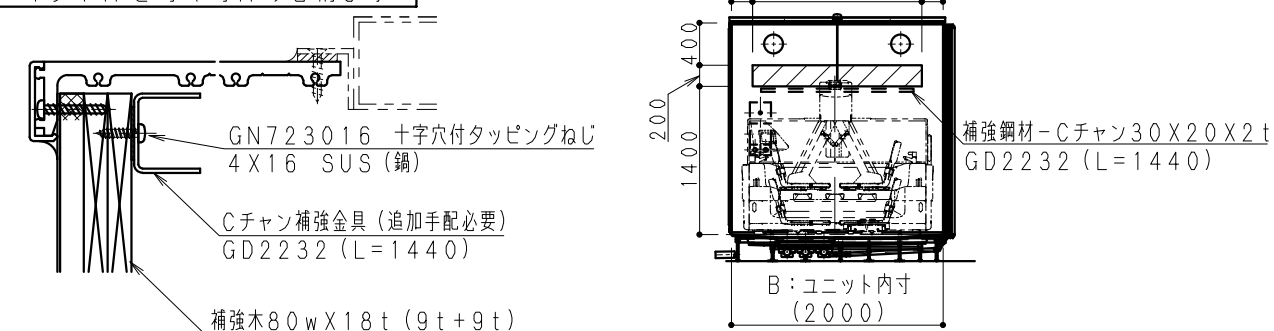


窓開口は天井・壁コーナー部より200mm逃げて下さい。

参考図


パネル1枚内で窓開口は器具・天井・壁ジョイント部より100mm逃げて下さい。

窓開口：現場加工

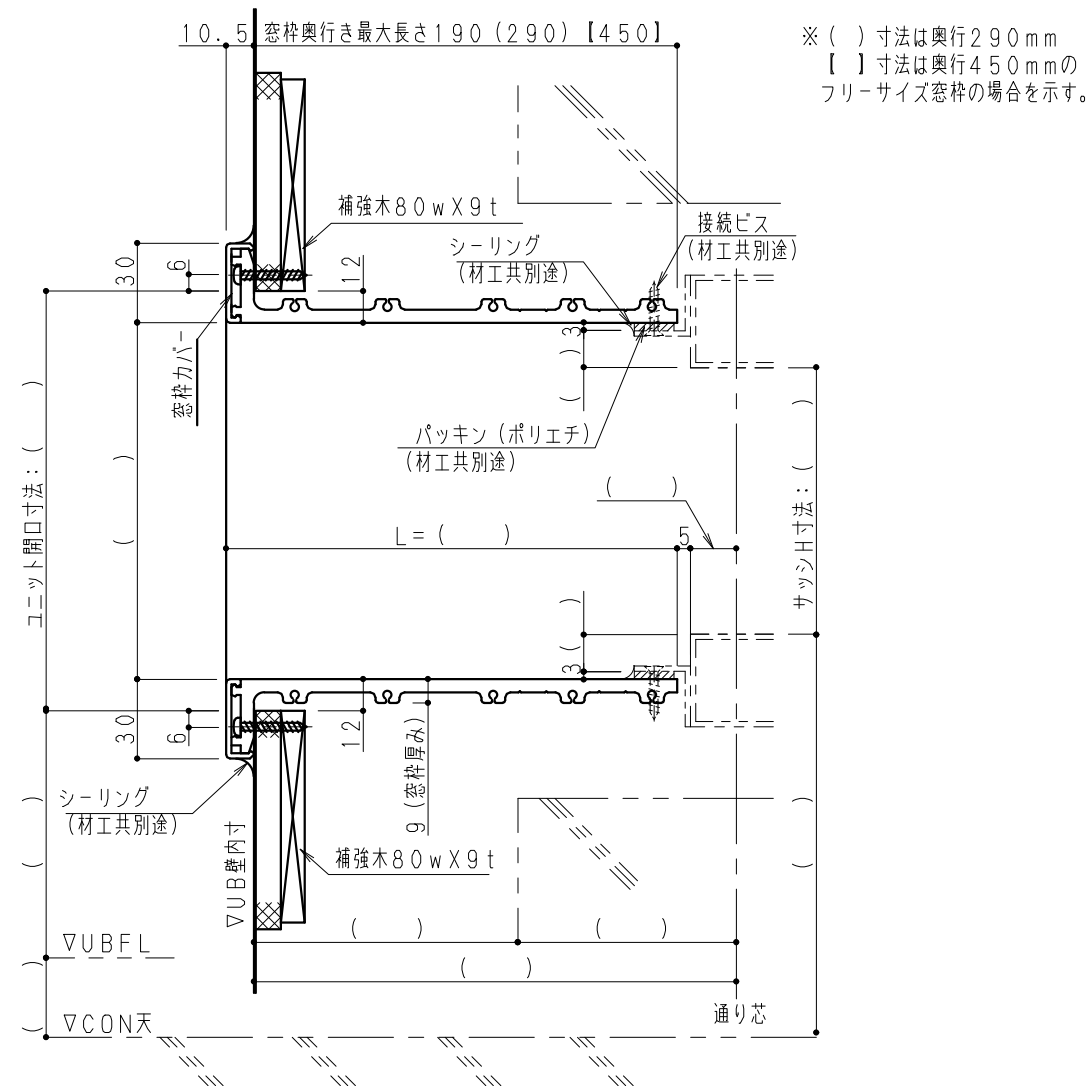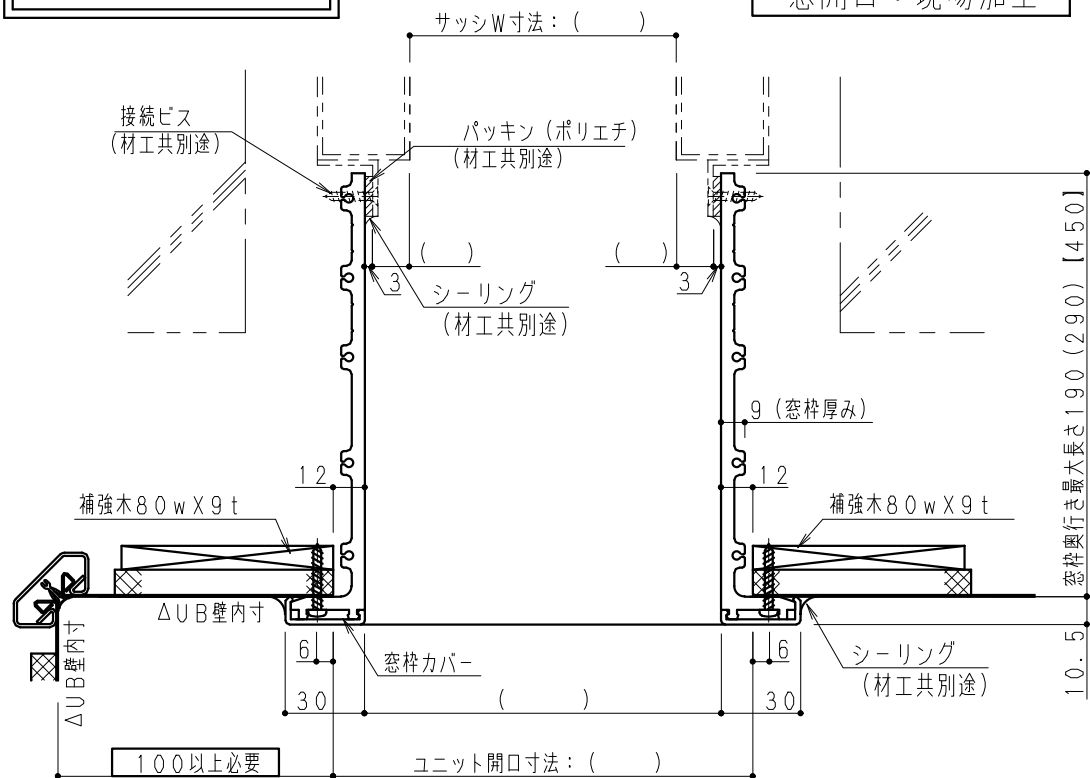


窓枠品番	窓枠サイズ（W×H）	奥行	色 調
PN-SHF113PW	1.0×1.0	190	ホワイト
PN-SHF123PW	1.45×1.35	190	ホワイト
PN-SHF213PW	1.0×1.0	290	ホワイト
PN-SHF223PW	1.45×1.35	290	ホワイト
PN-SHF313PW	1.0×1.0	450	ホワイト
PN-SHF323PW	1.45×1.35	450	ホワイト


※本図は AR 勝手を示す。

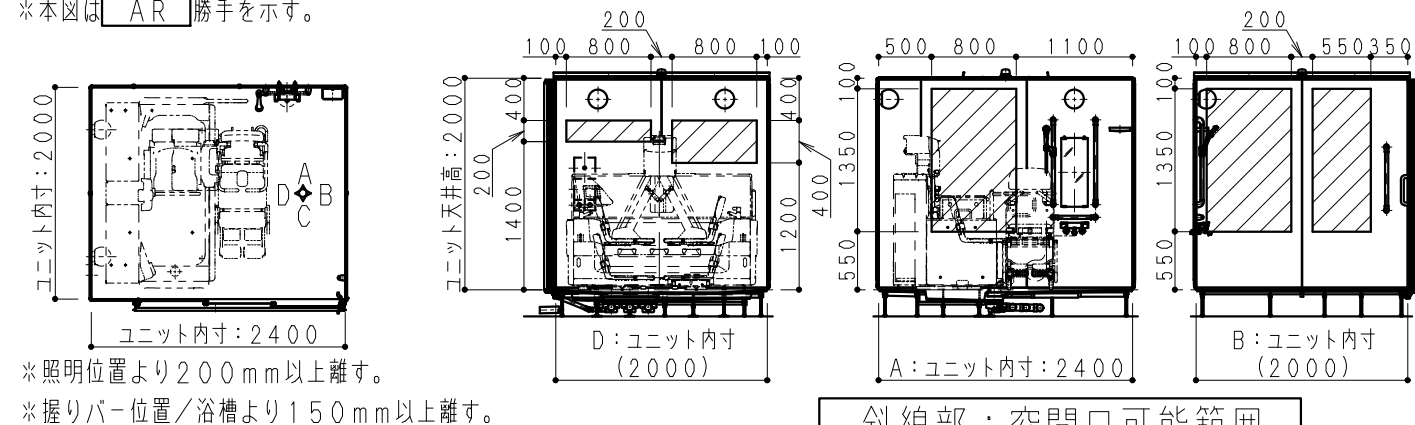

※本図は BR 勝手を示す。

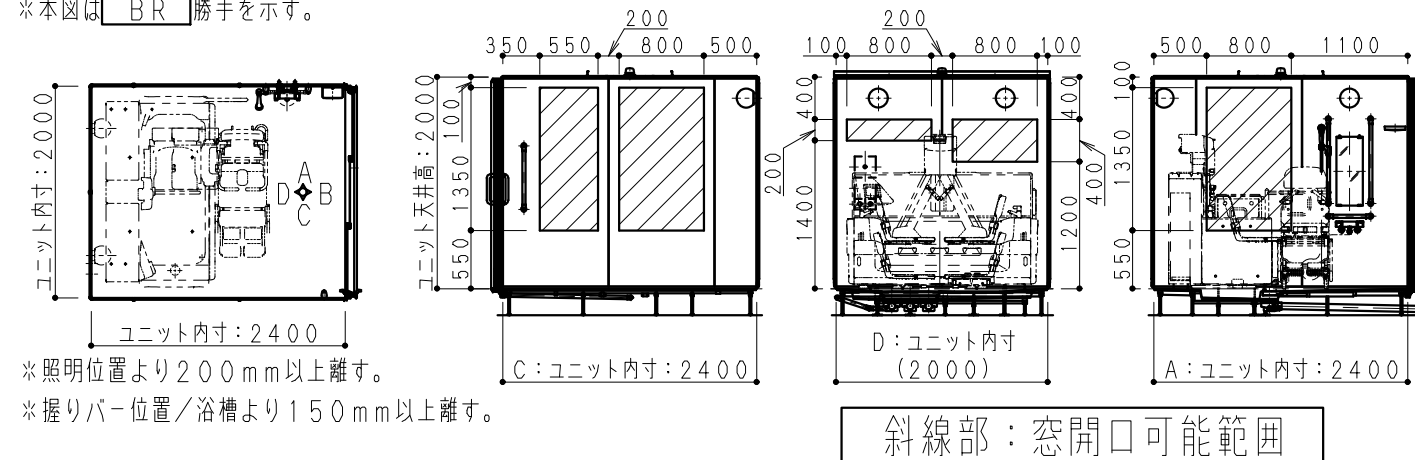

ジョイント部を跨ぐ場合の窓納まり

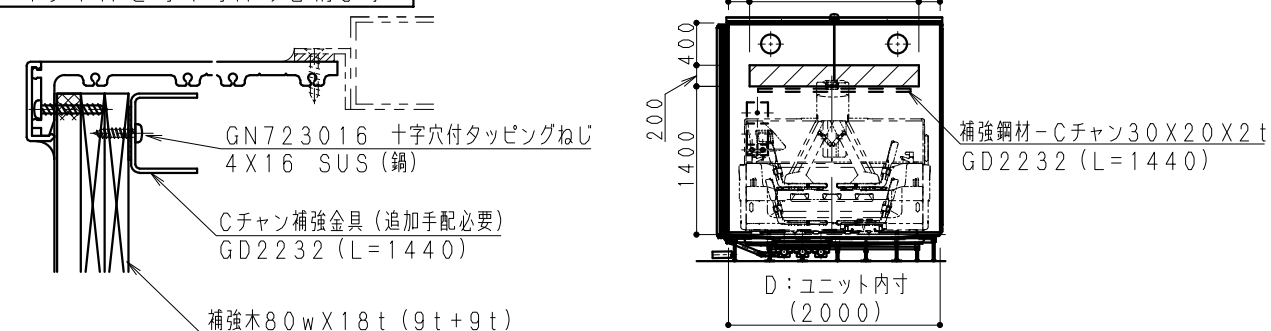

窓開口は天井・壁コーナー部より200mm逃げて下さい。

※搬入経路が確保出来ない場合は、設置できません。


※搬入経路・最大製品寸法・重量

※搬入スペースとして
w 1100mm X h 2110mm 以上が必要です。

※搬入は安全のため5名以上必要です。

※単体重量：110kg

※4t車での搬入となります。（2t車ワイド対応可能）

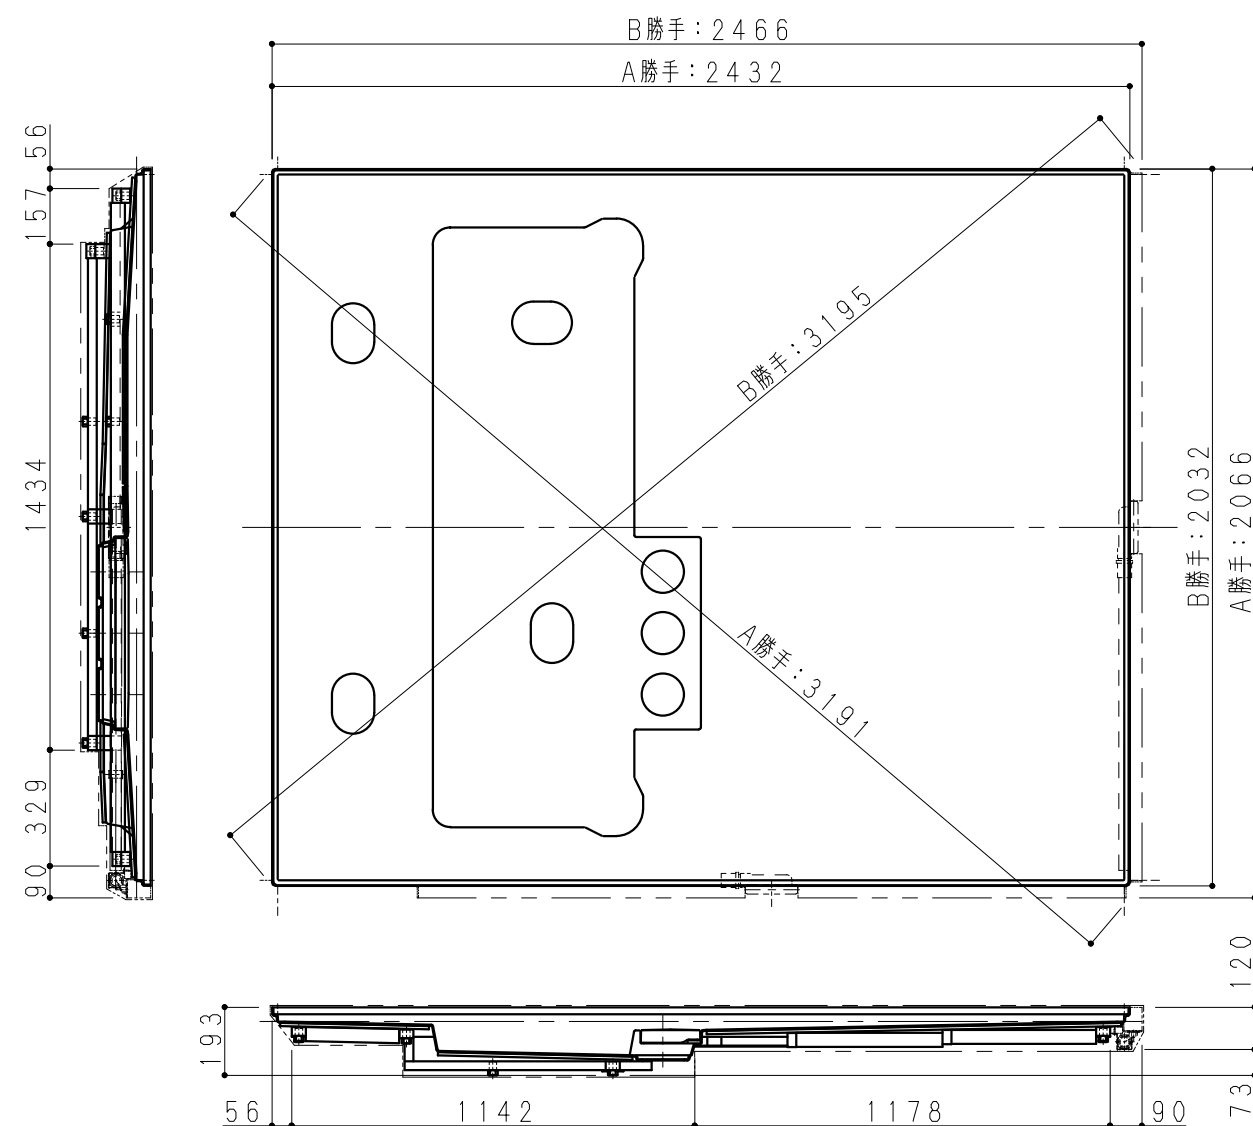

(搬入経路)

