



フラットラインLED（調色）（オプション仕様については表紙（図番01）で確認願います）

■ 構造図

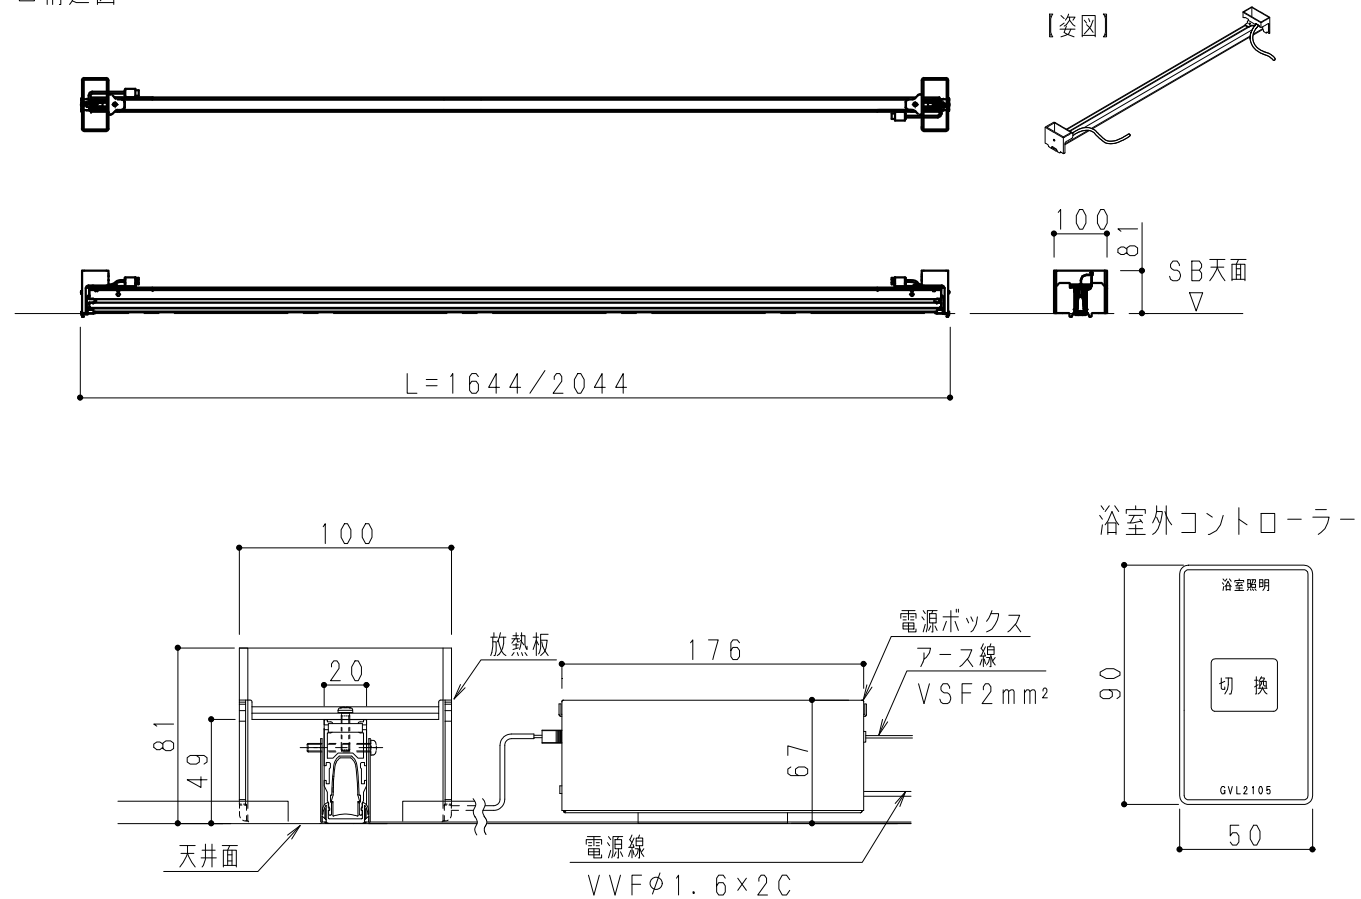


■ 必要据付寸法

A方向

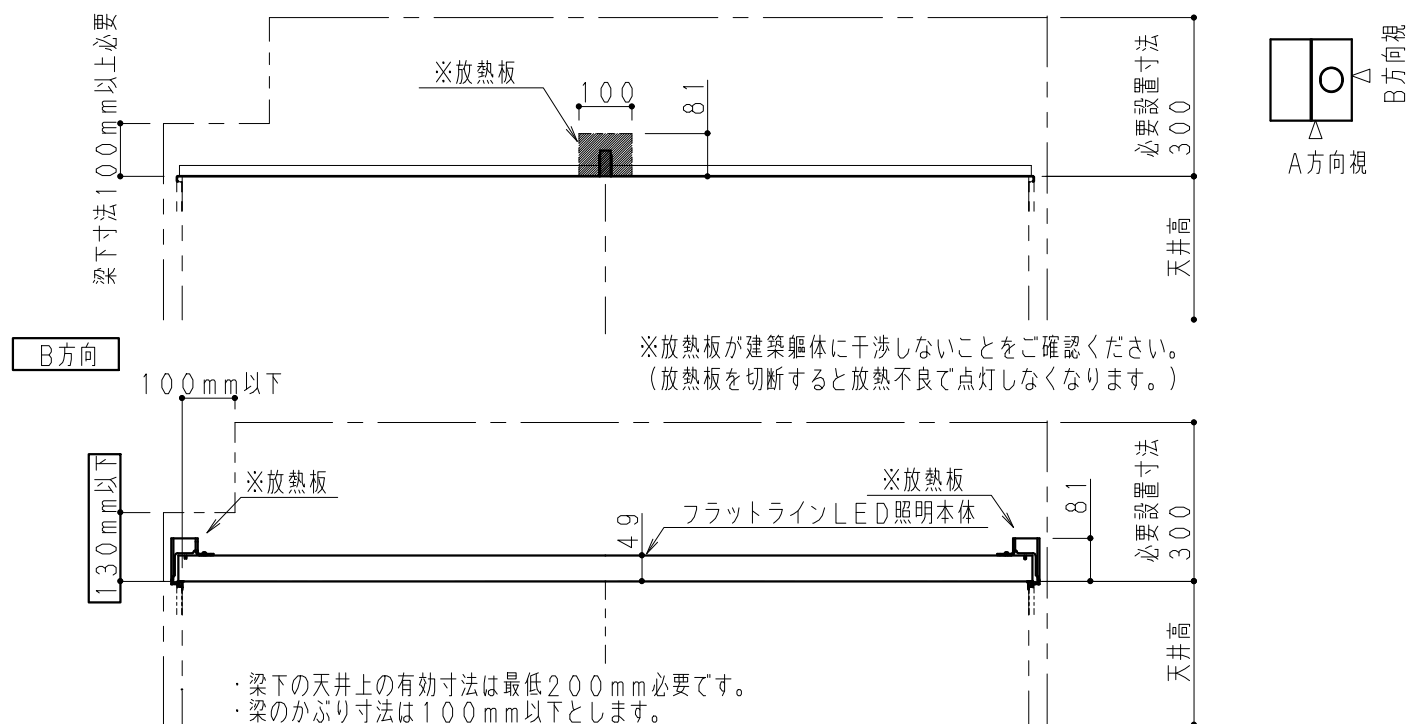


■ 電気結線図

〈1624・2020サイズの場合〉

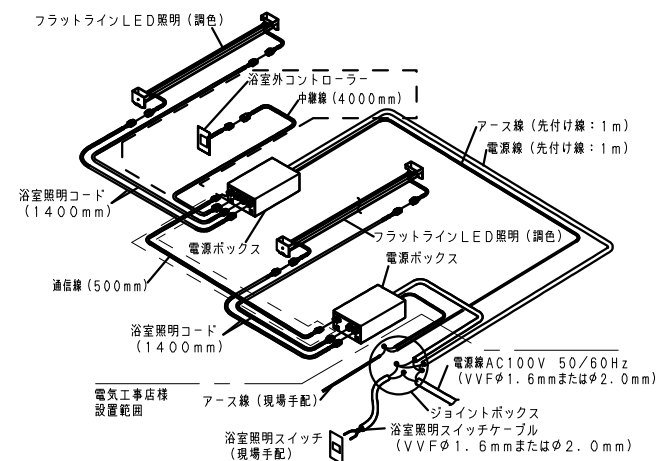

〈1620サイズの場合〉

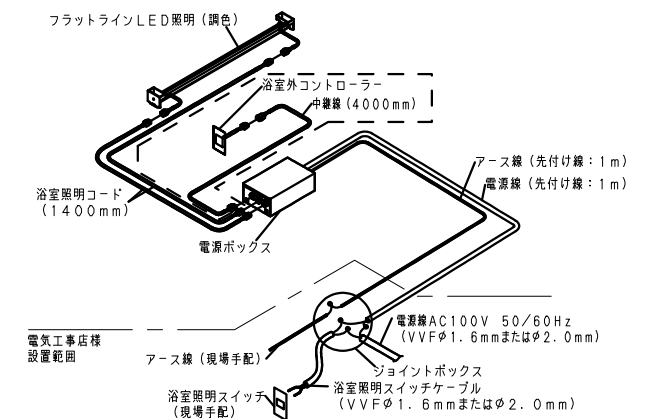


■ 消費電力

使用電圧	AC100V		
周波数	50/60Hz 共用		
消費電力（W） （電源ボックス接続時）	サイズ	消費電力	
		白色	31W
	1624/2020	電球色	17W
		白色	31W×2灯
入力電流	0.18A		
	適合LED電源ボックス		
	調色	1620	GVL2106
		1624/2020	GVL2107（2ヶ入り）


- ・LED照明1灯につき、電源ボックスは1台必要になります。
 - ・LED照明器具の光源寿命は40,000時間です。（照明器具や照明ボックスの寿命とは異なります。）
- 光源の寿命は、点灯しなくなるまでの総点灯時間または、全光束点灯初期の70%に下がるまでの総点灯時間のいずれか短い時間を推定したものです

■ 選定上のご注意

- ・フラットラインLED照明（調色）は光源にLEDを採用しています。専用のLED照明ユニット、照明カバーをしており、お客様ご自身での交換はできません。
- ・フラットラインLED照明（調色）は、見る方向によっては、照明ユニット内に輝度の高い部分がありますが、異常ではありません。
- ・フラットラインLED照明（調色）取り付け時、天井裏スペースは、バスルームのサイズや種類によって異なりますので、事前確認をお願いします。
- ・フラット天井（開口なし）の場合、換気設備の設置には、A寸法：下限値60mm以上（推奨値 100mm以上）の浴室換気乾燥機をご選定ください。

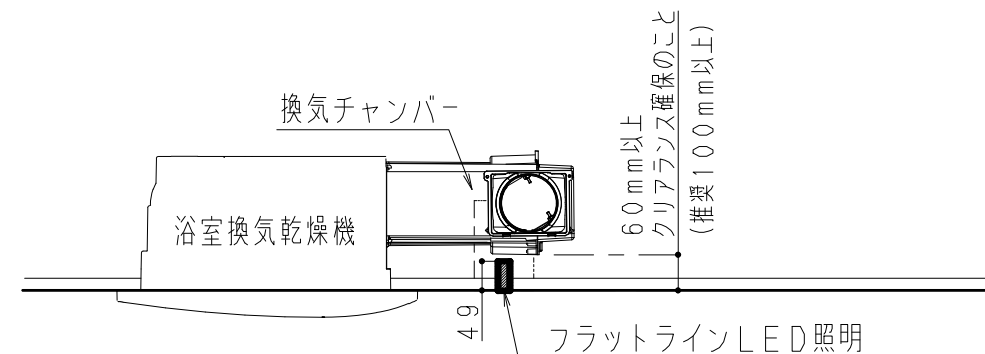


※建築三方壁の場合施工できませんので二方以上壁が無い状態での施工として下さい。

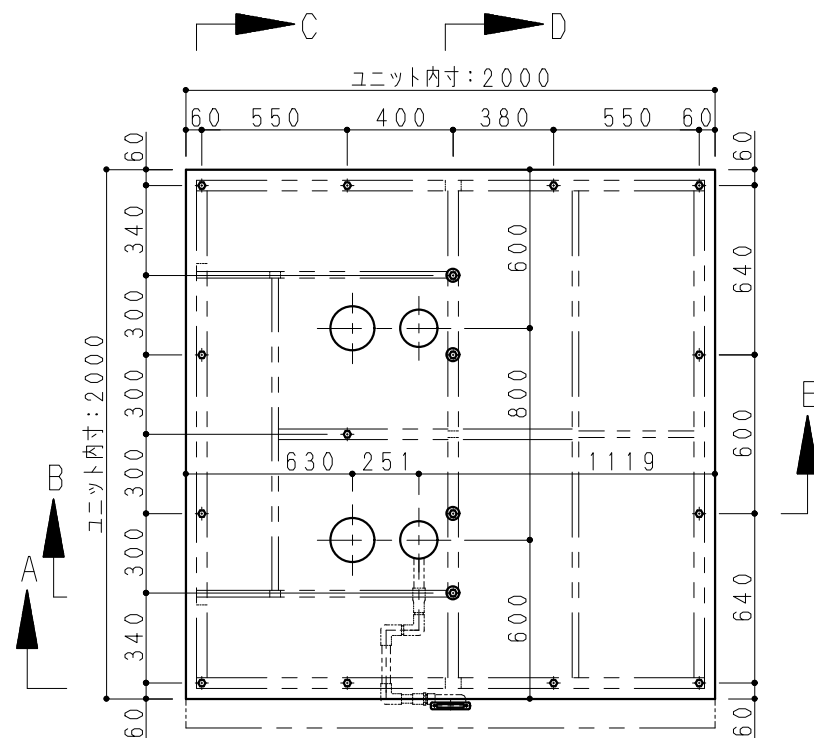

※本図はAR勝手を示し、AL勝手は本図と対称です。


2020AR

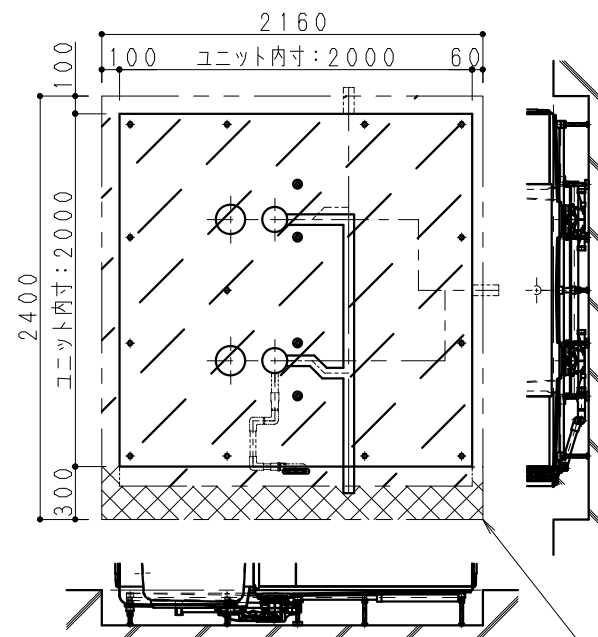

※本図はAR勝手を示し、AL勝手は本図と対称です。


AR勝手ピット設置寸法

－注意事項－
網掛け部はアジャスターボルト調整及び雑排水管接続必要位置を示す。ユニット据付寸法とは別にユニット内寸よりドア前300mm程度ピット寸法確保願います。

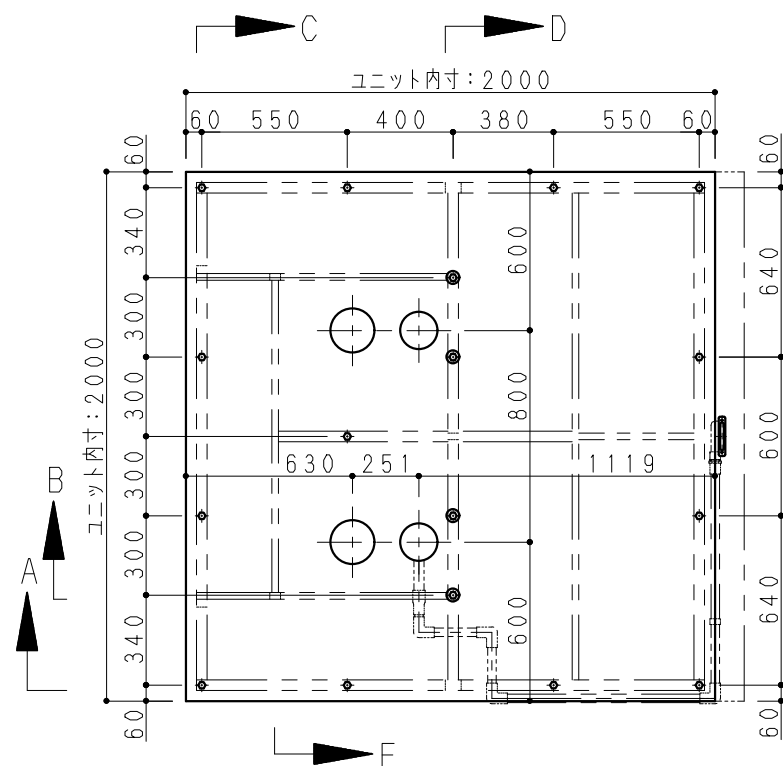

※本図はBR勝手を示し、BL勝手は本図と対称です。


2020BR

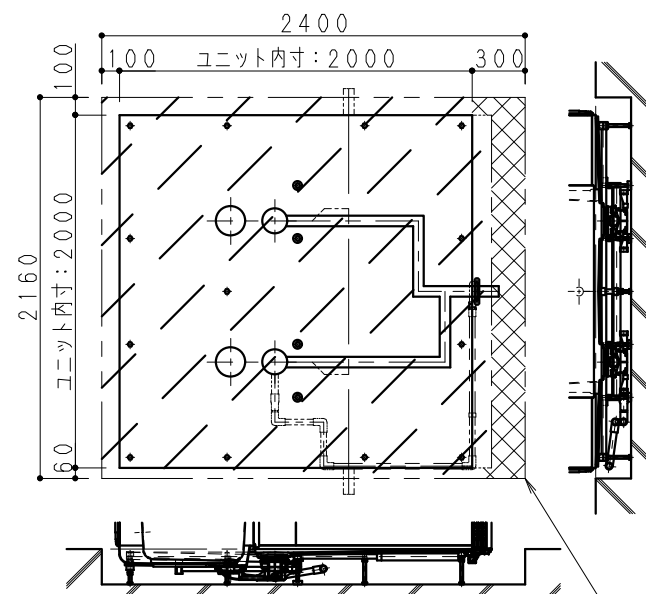

※本図はBR勝手を示し、BL勝手は本図と対称です。


BR勝手ピット設置寸法

－注意事項－
網掛け部はアジャスターボルト調整及び雑排水管接続必要位置を示す。ユニット据付寸法とは別にユニット内寸よりドア前300mm程度ピット寸法確保願います。

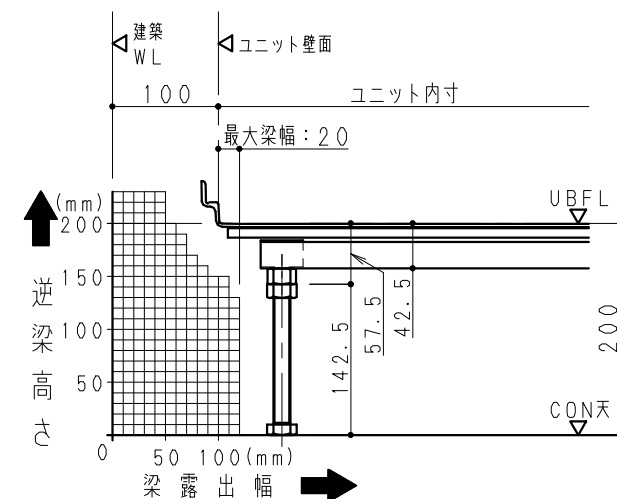


A 部

配管スペースは考慮していません

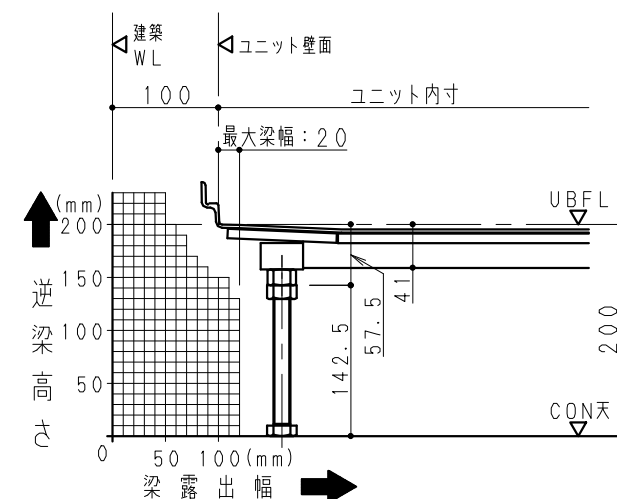


B 部

配管スペースは考慮していません

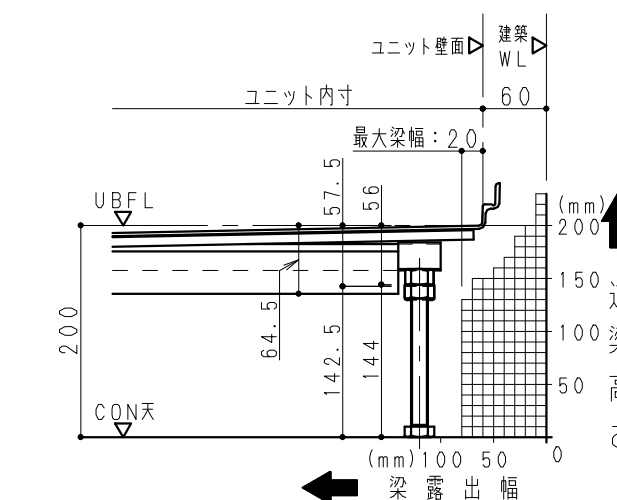


C 部

配管スペースは考慮していません

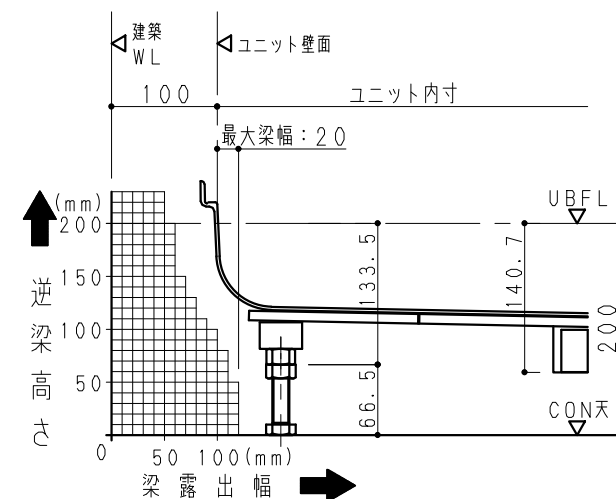


D 部

配管スペースは考慮していません

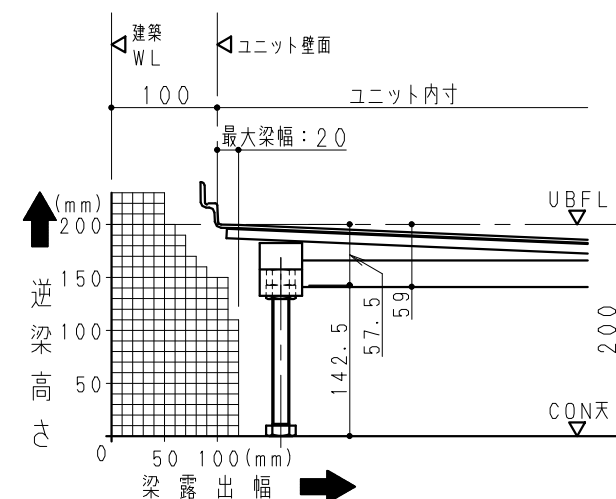

E 部

配管スペースは考慮していません

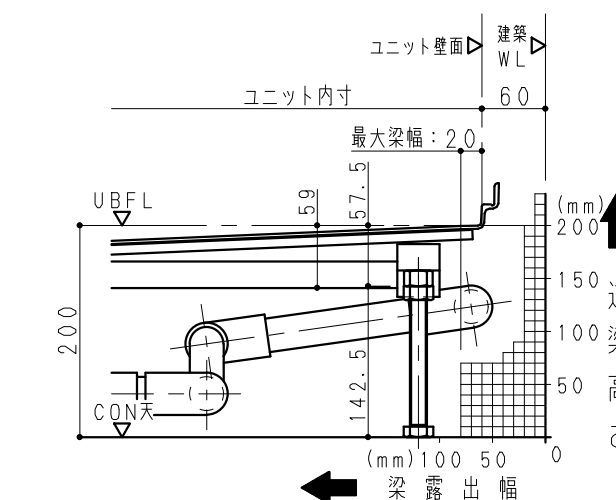

F 部

配管スペースは考慮していません

Panasonic

共通図

部長 課長 検図 担当
内藤 内藤 大城 稲田


作図日 件名 (管理NO.)

a・Uシリーズ2020


縮尺 1/5, 20, 30

図名 逆梁：取合図


図番 05-1

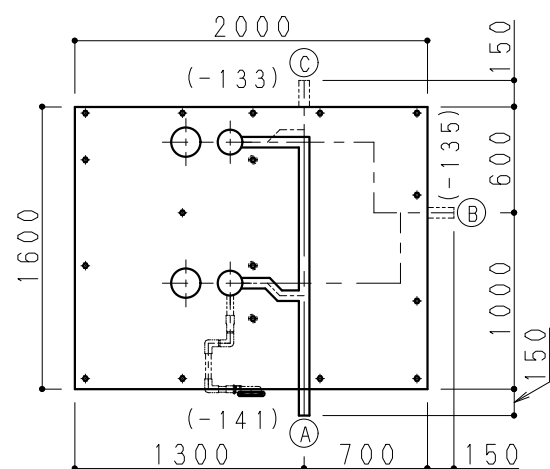


配管経路図：1620 (AR)

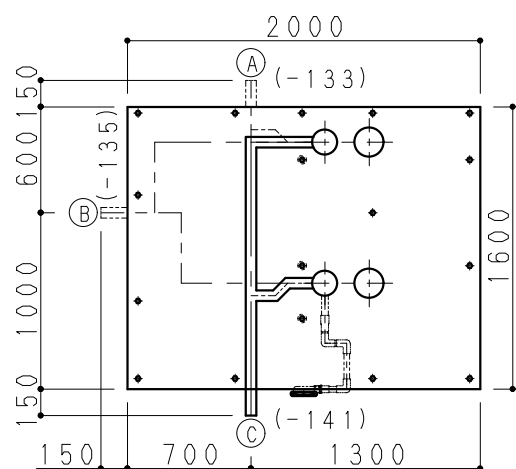


配管経路図：1620 (AL)

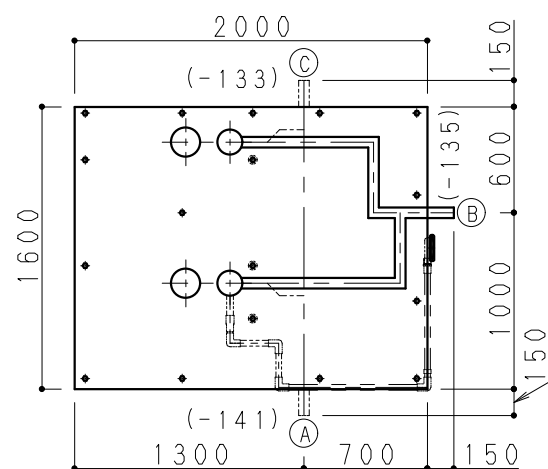


配管経路図：1620 (BR)

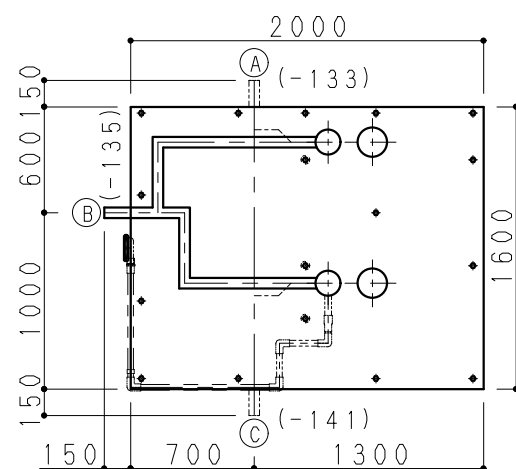


配管経路図：1620 (BL)

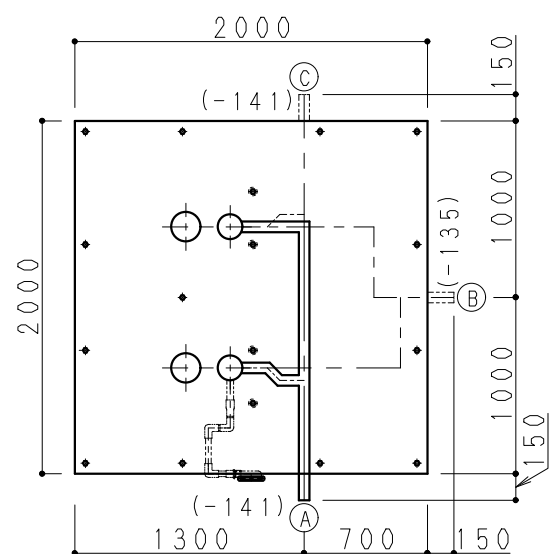


配管経路図：2020 (AR)

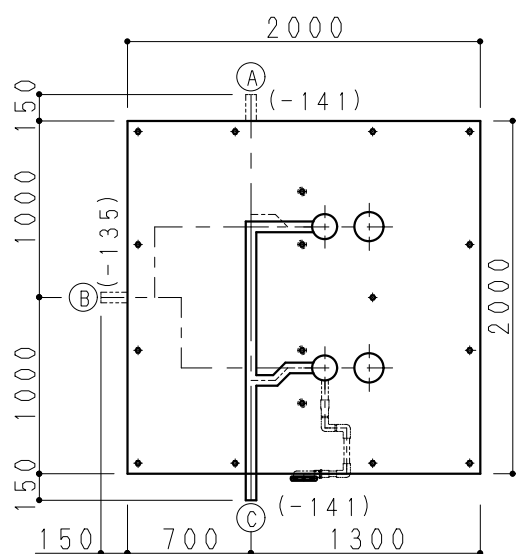


配管経路図：2020 (AL)

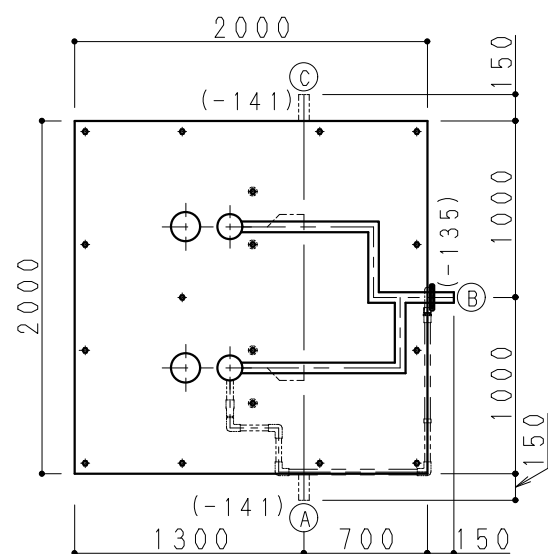


配管経路図：2020 (BR)

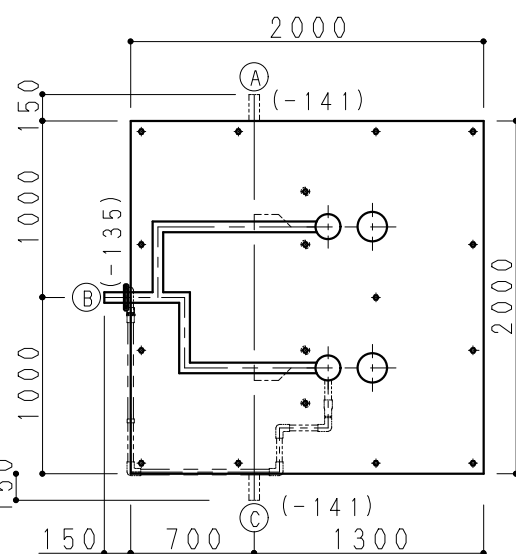


配管経路図：2020 (BL)

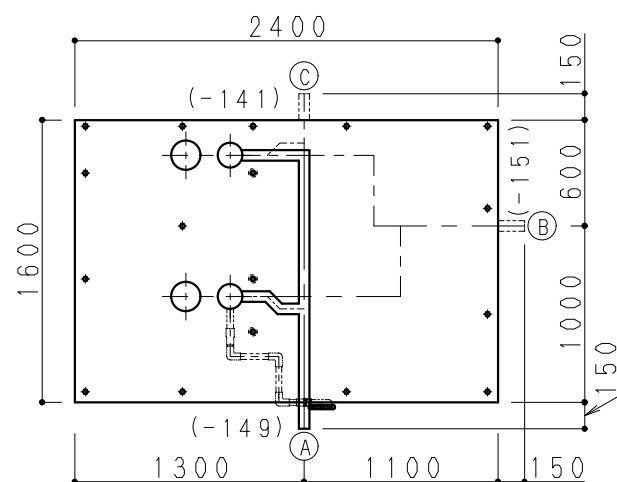


配管経路図：1624 (AR)

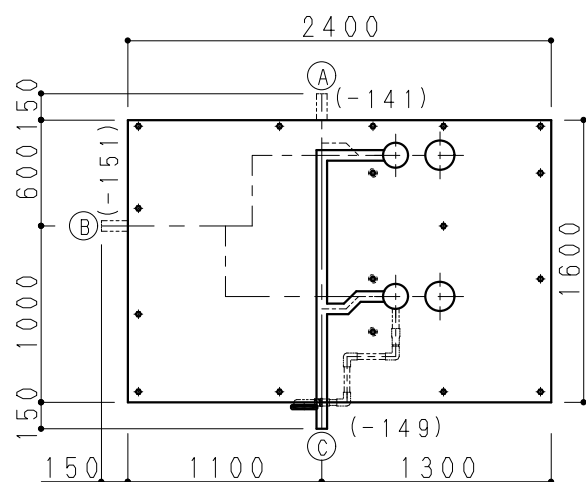

配管経路図：1624 (AL)

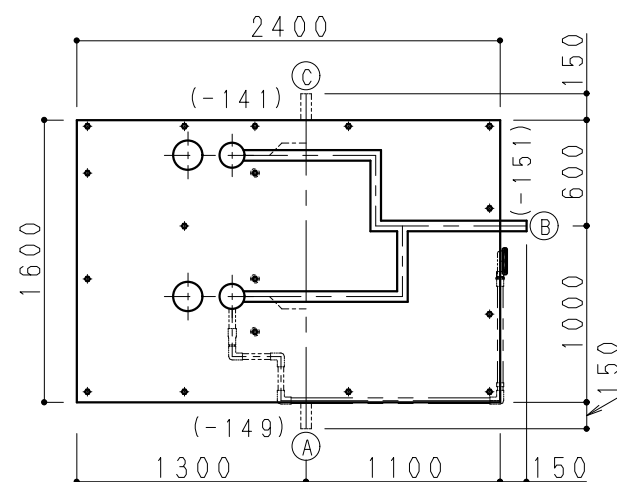

配管経路図：1624 (BR)

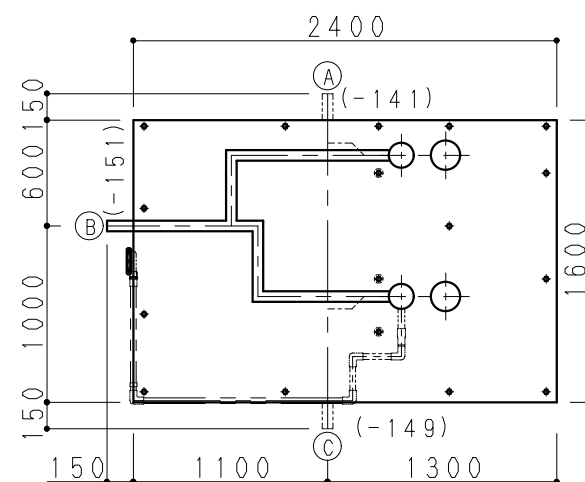

配管経路図：1624 (BL)


雑排水管経路注意事項

- Wスピード排水性能確保の為、排水管取出位置は変更できません。
- ご了承願います。
- 排水方向により排水管部材構成内容が変わります。
- () 寸法はU B F Lからの寸法です。


雑排水管セット品番対応表

取出方向	セット名	品 番
(A)	雑排水管セットA (VP)	PN-S208089A
(B)	雑排水管セットB (VP)	PN-S208089B
(C)	雑排水管セットC (VP)	PN-S208089C
(A)	雑排水管セットA (トミジVP)	PN-S208076A
(B)	雑排水管セットB (トミジVP)	PN-S208090B
(C)	雑排水管セットC (トミジVP)	PN-S208076C

参考図

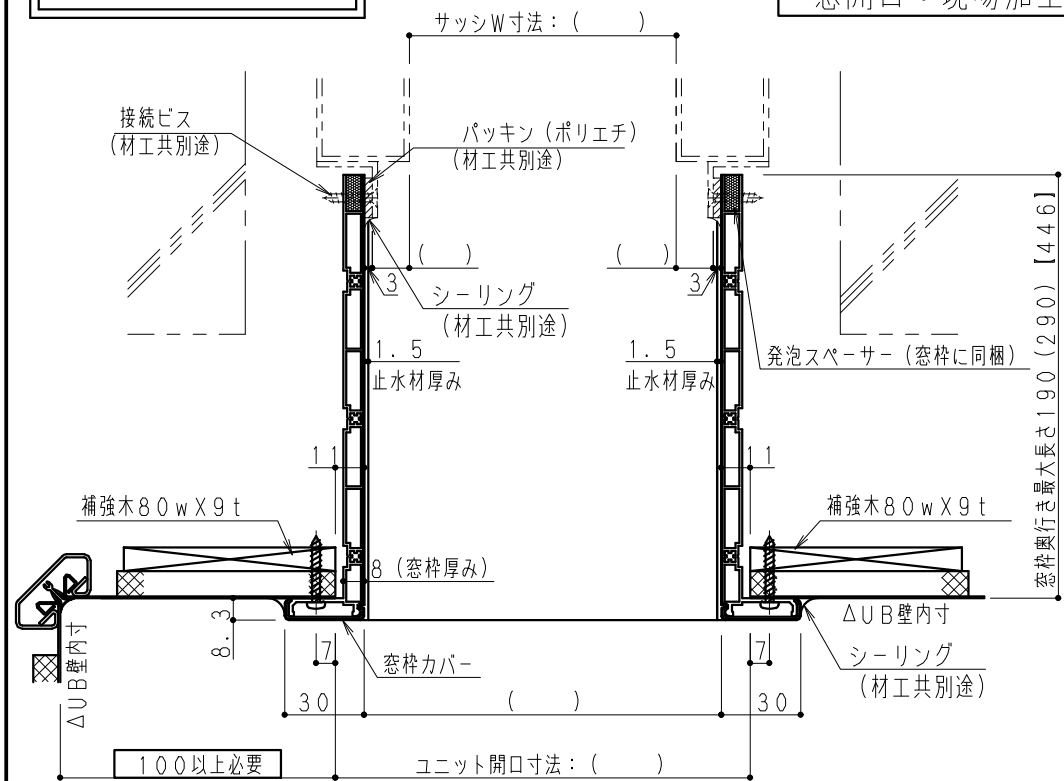


※ () 寸法は奥行290mm
【 】寸法は奥行446mmの
フリーサイズ窓枠の場合を示す。

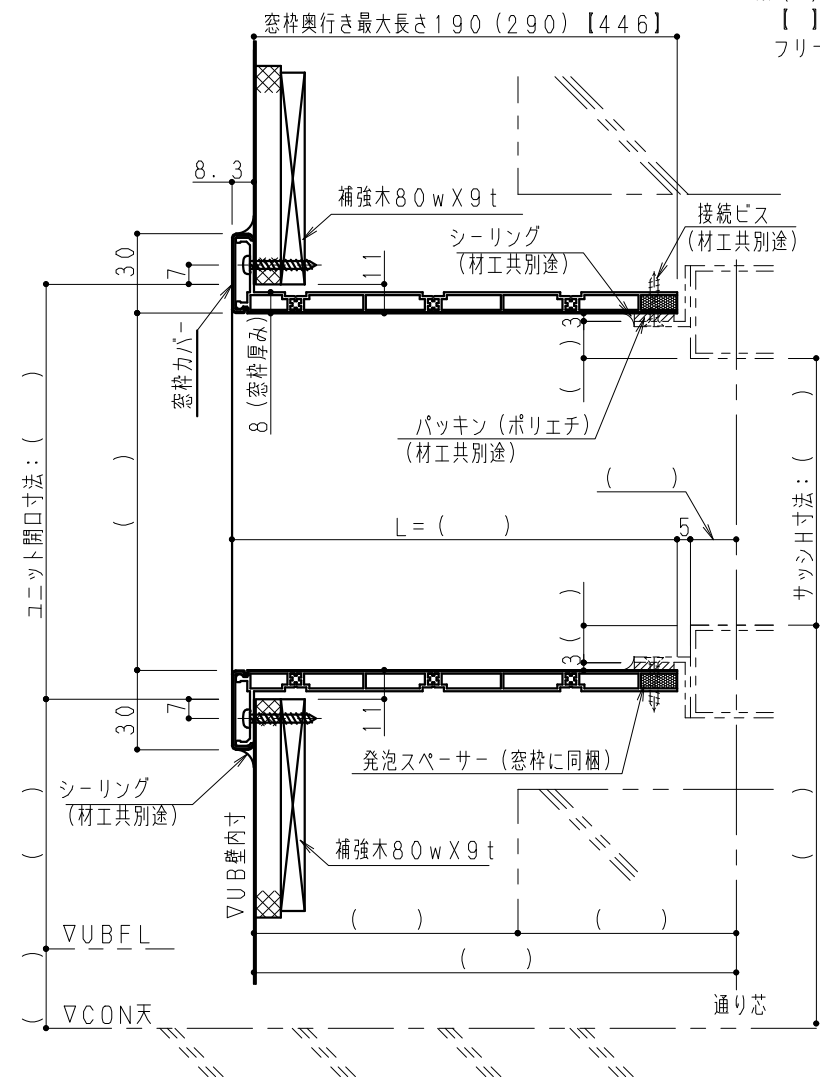


パネル1枚内で窓開口は器具・天井・壁ジョイント部より100mm逃げて下さい。

窓開口：現場加工

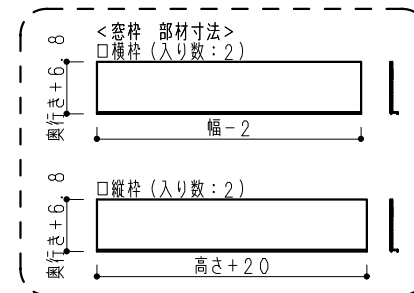


窓枠品番	窓枠サイズ (W×H)	奥行	横枠 (本数)	縦枠 (本数)	色 調
PN-S208119	1.0×1.0	190	1000 (2本)	1000 (2本)	ホワイト
PN-S208120	1.45×1.35	190	1450 (2本)	1350 (2本)	ホワイト
PN-S208121	1.0×1.0	290	1000 (2本)	1000 (2本)	ホワイト
PN-S208122	1.45×1.35	290	1450 (2本)	1350 (2本)	ホワイト
PN-S208123	1.0×1.0	446	1000 (2本)	1000 (2本)	ホワイト
PN-S208124	1.45×1.35	446	1450 (2本)	1350 (2本)	ホワイト

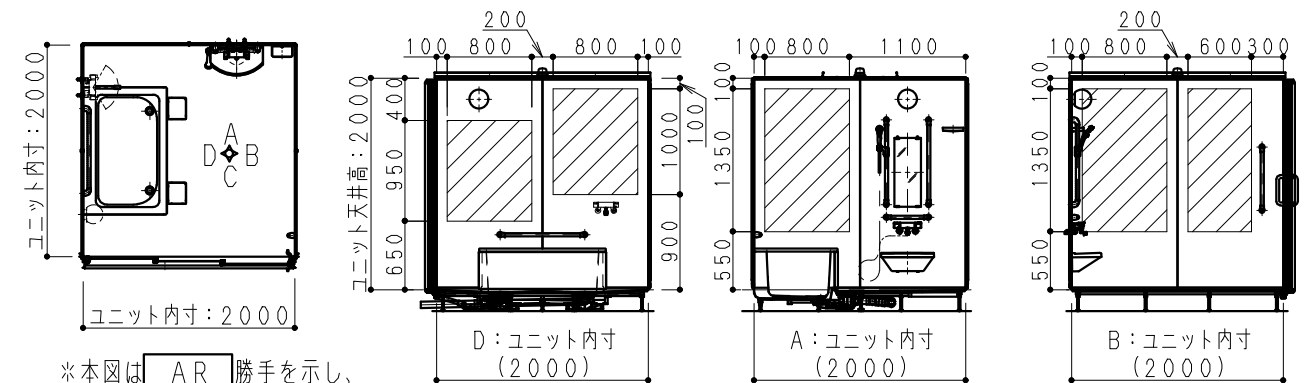

※本図は **AR** 勝手を示し、
AL 勝手は本図と対称とする。

※浴槽側水栓付仕様にて検討しております。

斜線部：窓開口可能範囲

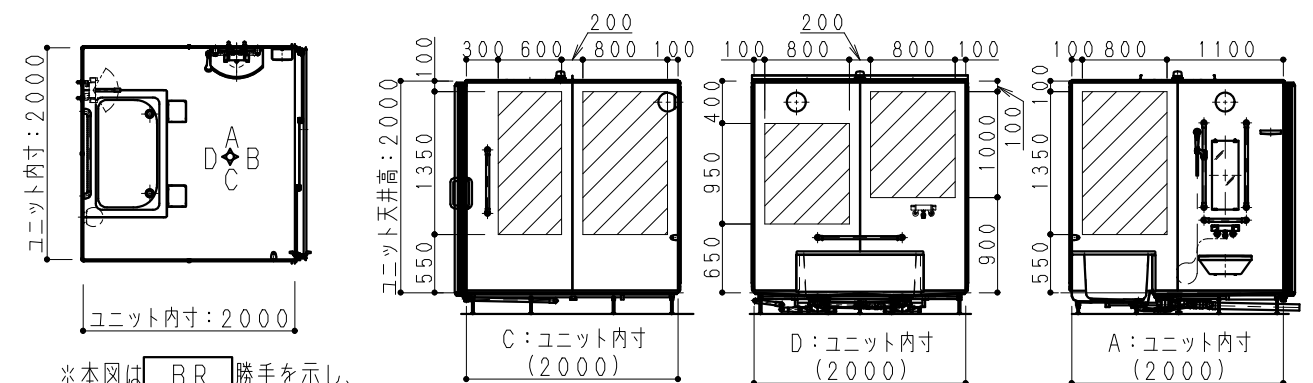


※本図は **BR** 勝手を示し、
BL 勝手は本図と対称とする。


※浴槽側水栓付仕様にて検討しております。

斜線部：窓開口可能範囲

ジョイント部を跨ぐ場合の窓納まり

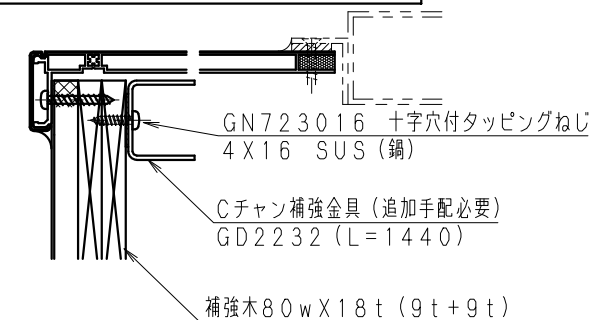

窓開口は天井・壁コーナー部より200mm逃げて下さい。

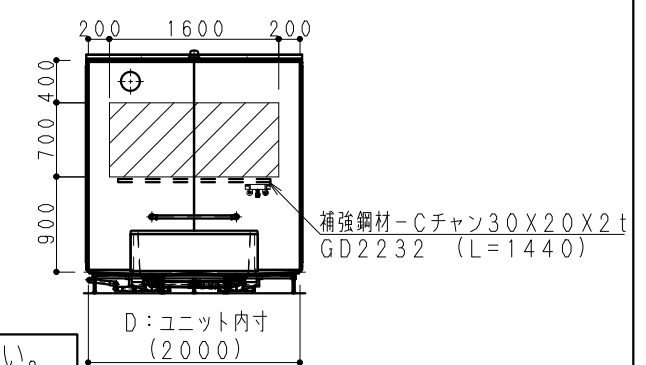

※搬入経路が確保出来ない場合は、設置できません。




※搬入経路・最大製品寸法・重量

※搬入スペースとして
w 1100mm X h 2110mm 以上が必要です。


※搬入は安全のため4名以上必要です。

※単体重量：100kgf


※4t車での搬入となります。（2t車ワイド対応可能）

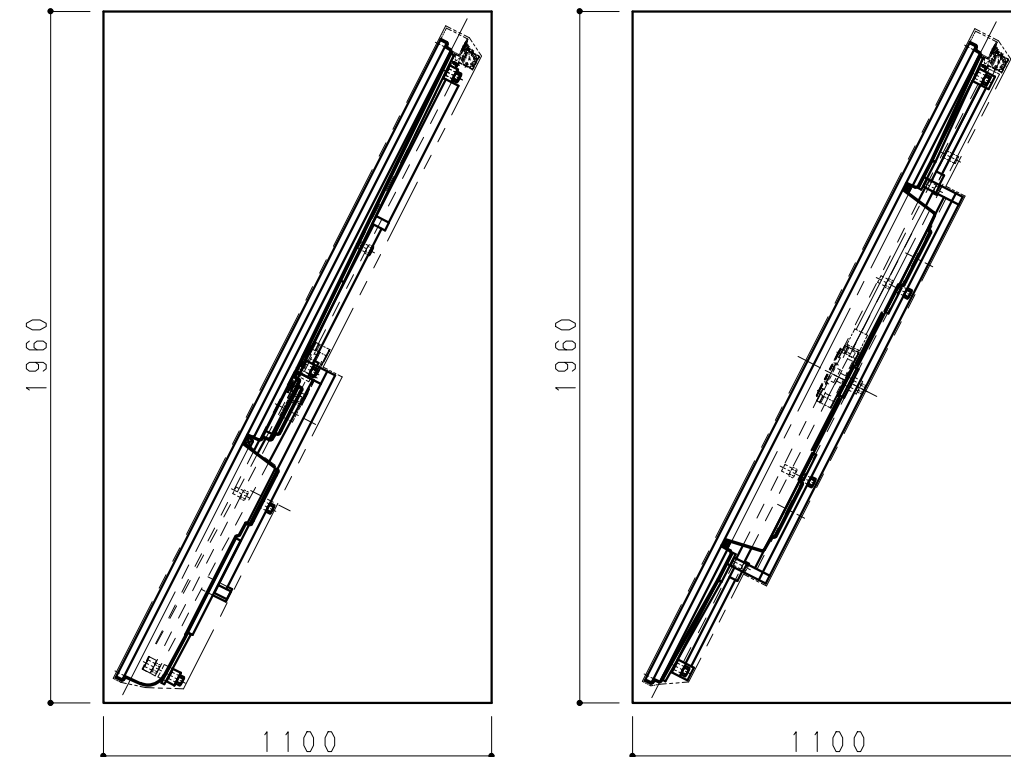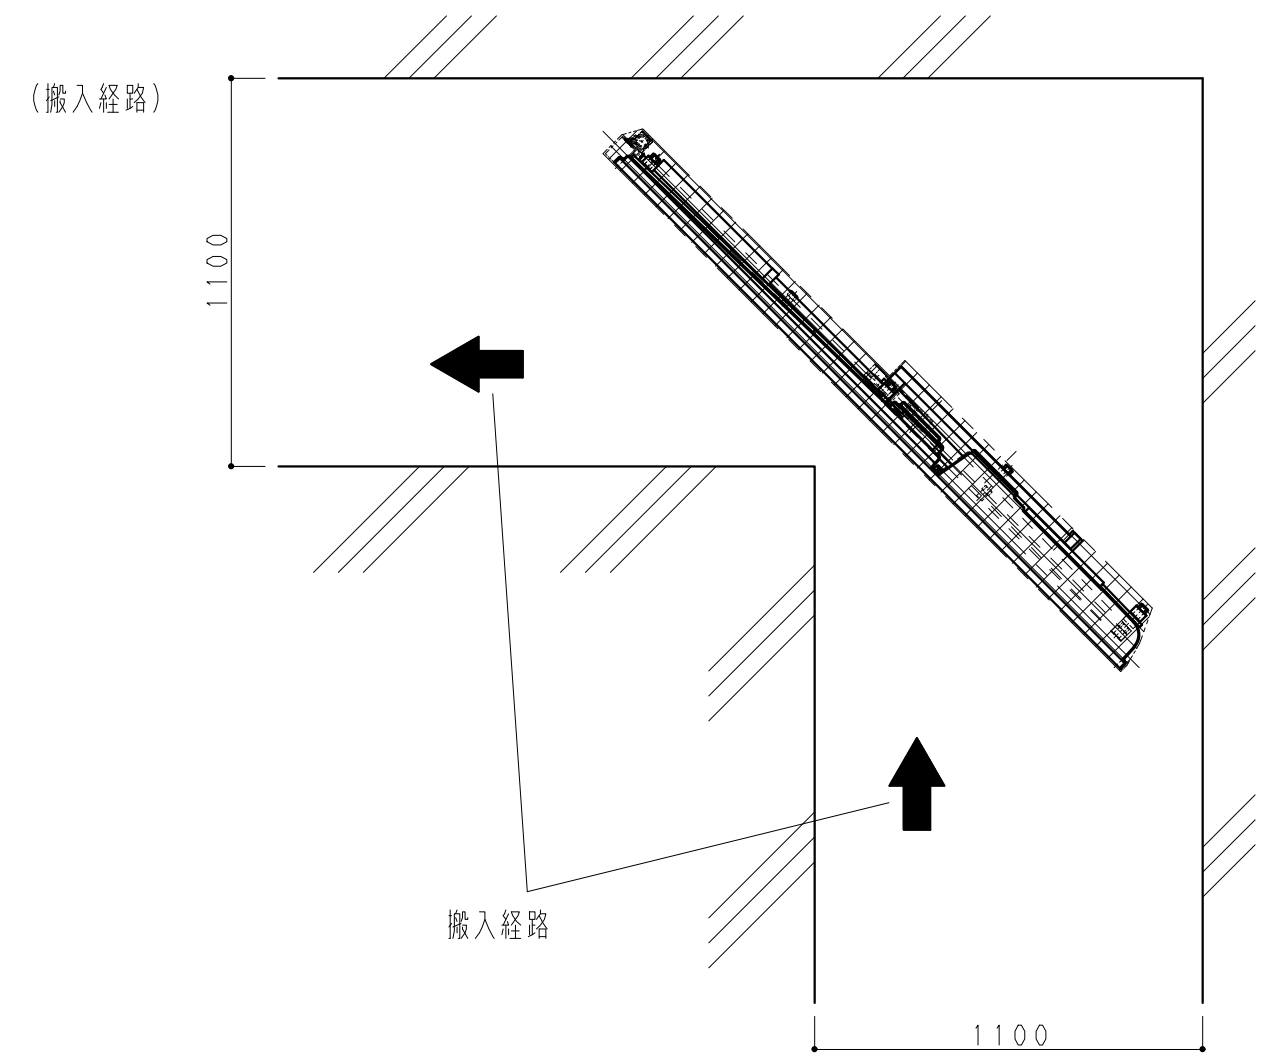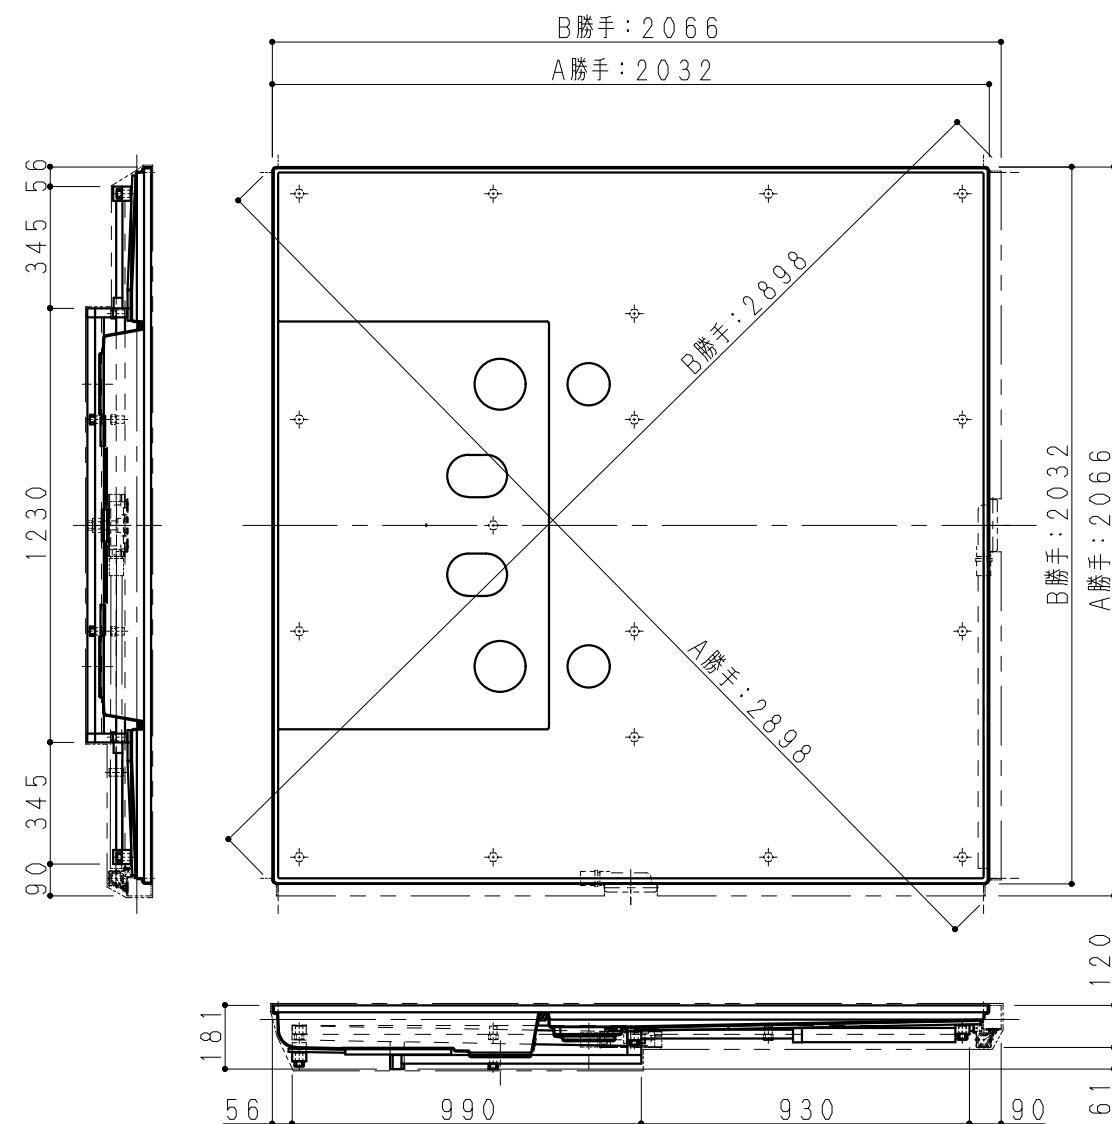

追炊き壁穴1カ所

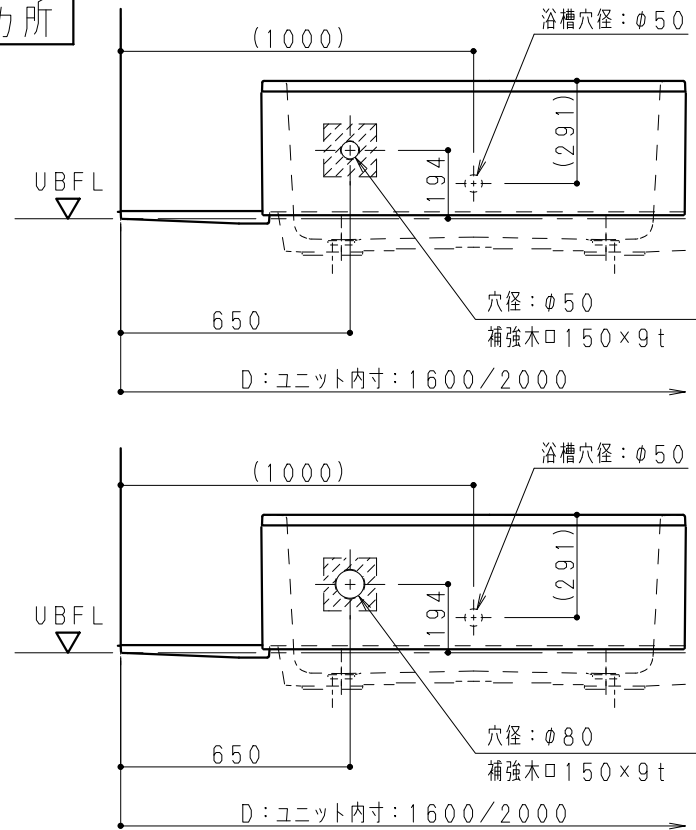

追炊き壁穴2カ所

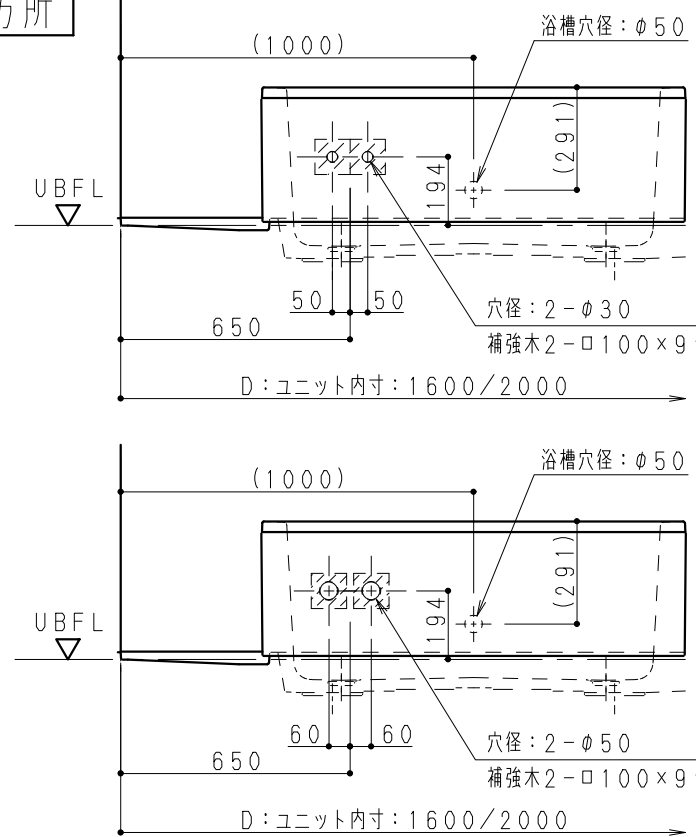

追炊き壁穴加工：参考図（現場加工）

S = 1 / 15

追炊き配管：壁貫通部は水漏れ無きよう、水栓固定金具などをご使用下さい。

釜接続工事のお願い

- ・釜接続工事は、浴槽据付前に準備が必要です。
- ・浴槽据付後の釜接続工事は、行えません。
- ・設備工事とユニット工事は以下の手順に沿って連携をとって行ってください。

釜接続工事の手順

