※建築三方壁の場合施工できませんので二方以上壁が無い状態での施工として下さい。

H寸法	CON天～UBFL
200	

※色柄に関しては、別紙参照下さい。

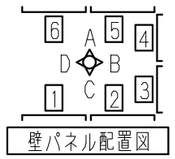

壁パネル配置図

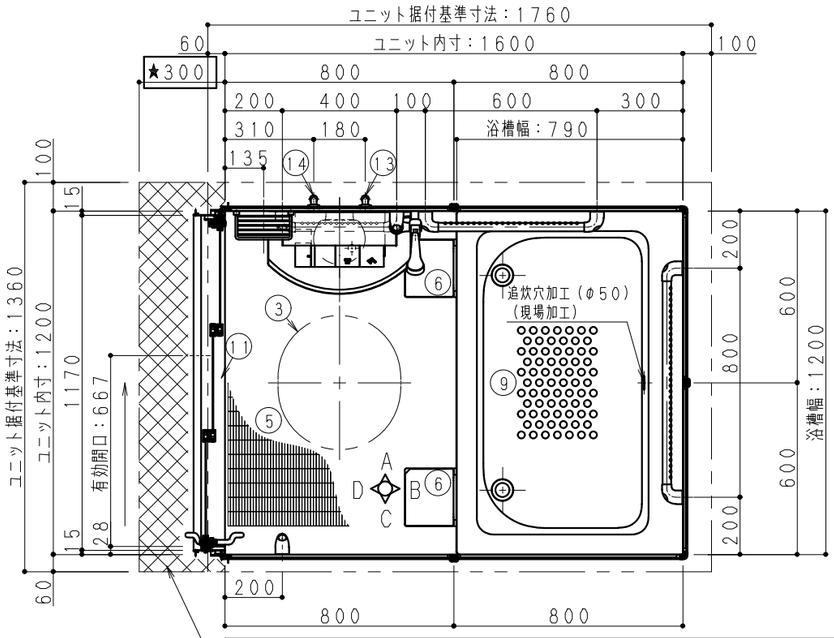

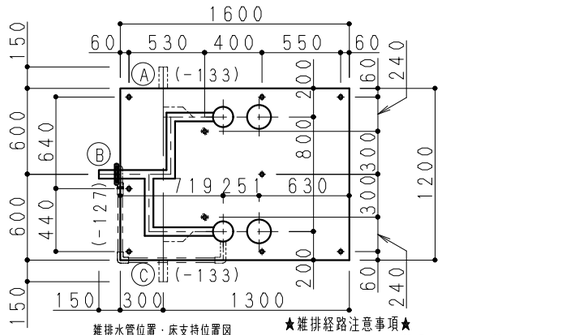

雑排水管位置・床支持位置図
（ ）寸法はUBFLからの寸法です。

★雑排経路注意事項★
排水方向により排水管部材構成内容が変わります。
本図は排水管セットBが同梱されます。

－注意事項－
網掛け部はアジャスターボルト調整及び雑排水管接続必要位置を示す。
ユニット据付寸法とは別にユニット内寸よりドア前３００ｍｍ程度ピット寸法確保願います。

No	品　名	仕　様
1	壁	eパネル
2	天井	eパネル
3	天井点検口	469X429（楕円）1ヶ所　蓋：eパネル
4	天井廻り縁	樹脂製
5	床	FRP製（フラグストーンフロア仕様）
6	排水口カバー	FRP製（フラグストーンフロア仕様）
7	トラップ	ASA製　封水50mm　ささっと排水口　（2ヶ所）
8	雑排水管	VP50A（Wスピード排水対応品）
9	浴槽	FRP製　色：ピュアホワイト（排水口2ヶ所）
10	エプロン	ABS製　色：ピュアホワイト（浴槽跨ぎ400mm）
11	ドア	3枚引き戸：W1200（3mm段差） 色：ホワイト　面材：スチロール　把手：ホワイト
12	LED照明	プラネット照明　LED球電球色　11.2W　1灯 1.6mm2芯VVF2m付
13	給水管	材工共別途　接続口R1/2（PT1/2B）
14	給湯管	材工共別途　接続口R1/2（PT1/2B）
15	混合水栓	洗い場側：サーモ式シャワー付混合水栓（ライトタッチ） GKM9KF659SV（KVK）
16	シャワーヘッド	W節水シャワー（シャワーエルボ付）
17	シャワーフック	ワンタッチスライド式　リラインス製　色：ホワイト R29R
18	洗面器置台	ABS製　色：ホワイト
19	鏡	縦型スリムミラー　W250×H950　（防湿型）
20	収納棚	ワイヤーシェルフ　1段　ステンレス製
21	I型握りバー	樹脂被膜製凸凹付　L=400　1本
22	I型握りバー	樹脂被膜製凸凹付　L=600　3本
23	I型握りバー	樹脂被膜製凸凹付　L=800　2本

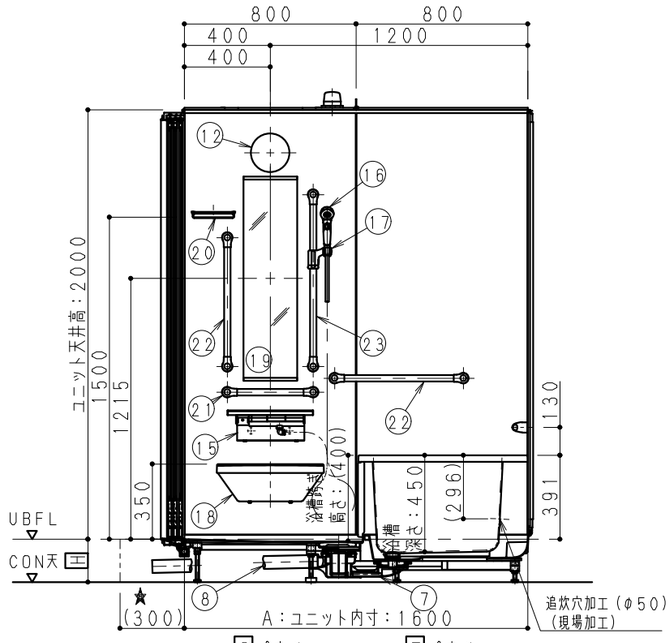

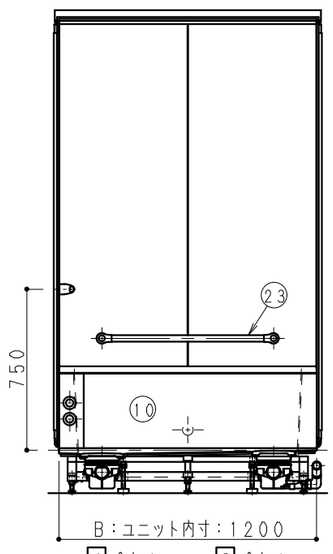

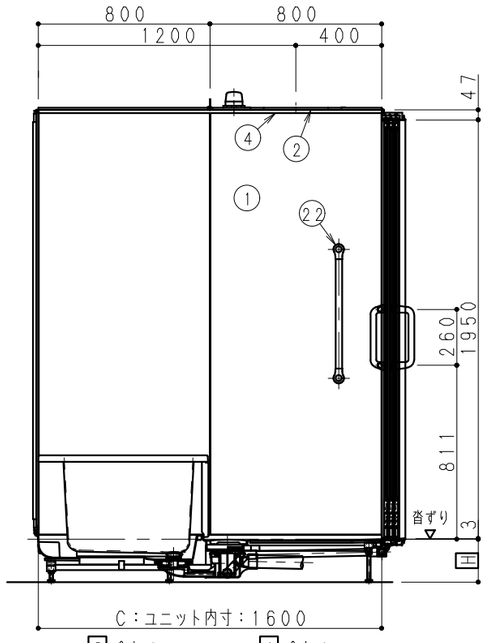

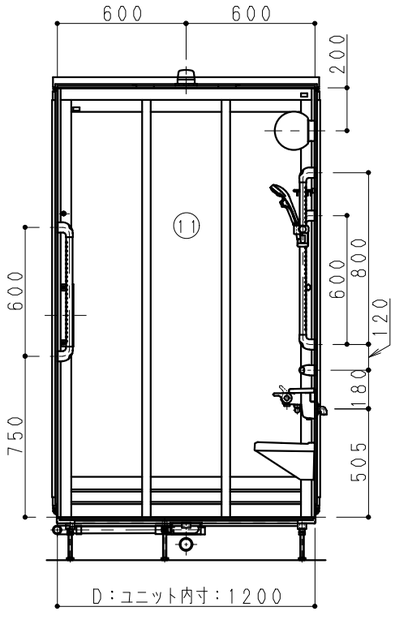

符号	変更内容	変更日	担当
1			
2			
3			

部長	課長	検図	担当
内藤	内藤	大城	稲田

作図日、作名（管理NO.）

縮尺 1/15，1/20，1/30

図名 アクアハートa・Uシリーズ
AHKN09-1216 BL （一般図）

図番 02-BL

Panasonic