※キッチンカウンター高さ８００～９００mmに設置可能です。
※図面の基準寸法はキッチン高さ８００を基準にしております。(出荷時高さ)

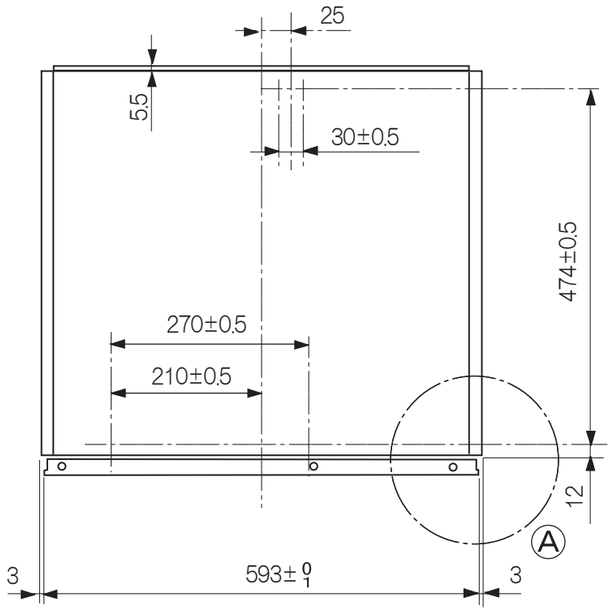

平面図

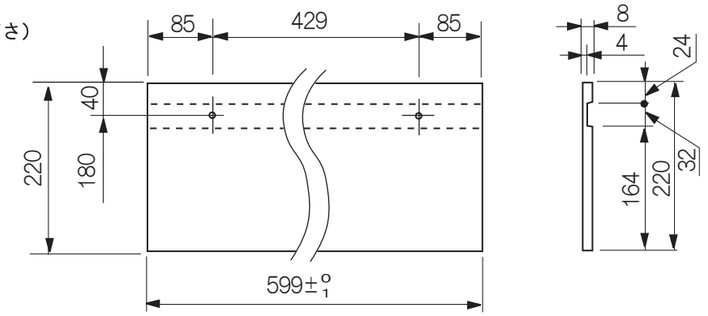

ケコミ板

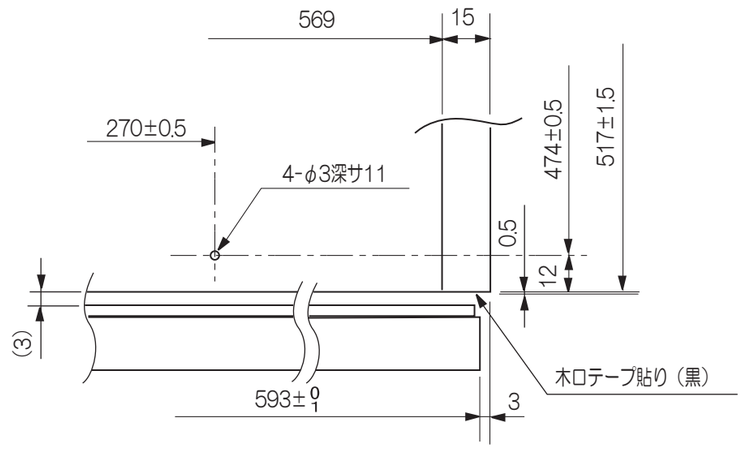

Ⓐ部詳細図

見取り図

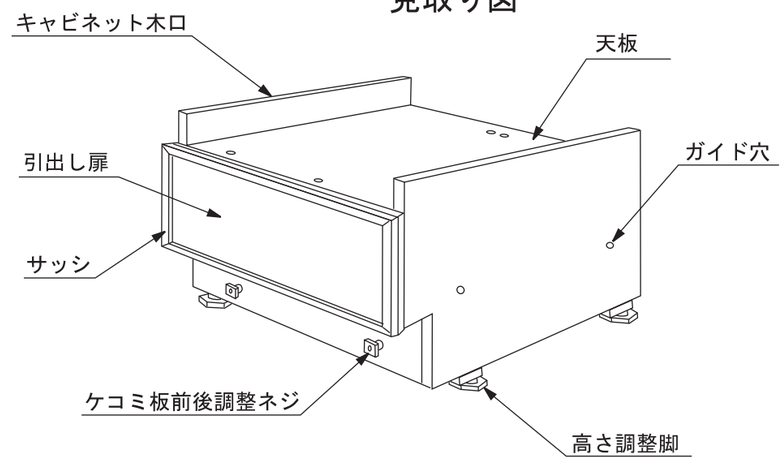

●本キャビネットの扉にパネル（化粧板）を取りつける場合は右図に従って切断してください。
A=５８３±１
B=２４１±１
C=5.5
D=8
厚さ4.0mm以上6.0mmまでのパネルをご使用になる場合は外周（斜線で指定した部分）の表面を厚さ4.0mm以下になるようにけがきをしてください。

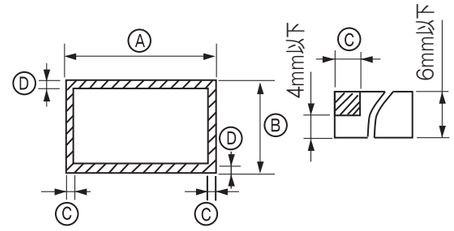

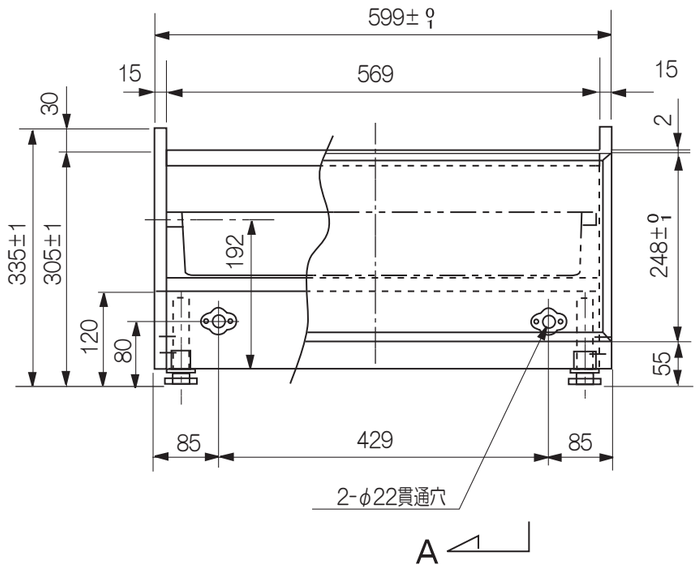

正面図

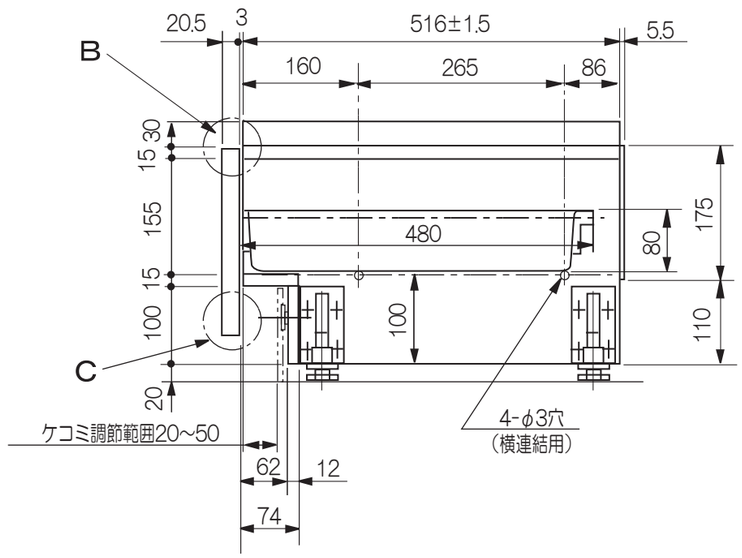

A－A断面図

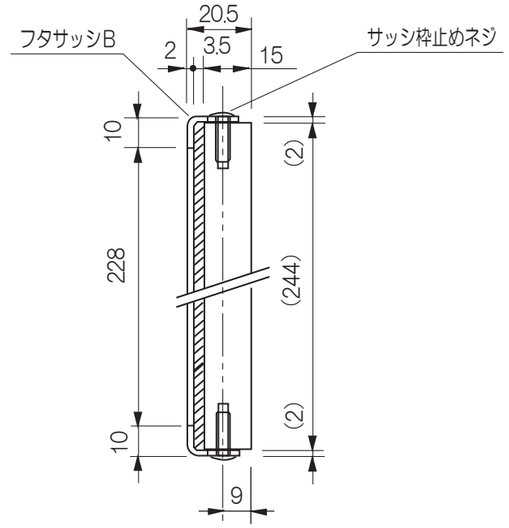

B・C部断面図

提出先		尺度		品名	プルオープン専用キャビネット
FAX取り出し番号 ：		図法	三角法	外形寸法図	
作成者	福井	作成日付	平成　年　月　日	検印	
図番 整理No		改訂No	0		

品番 N-PC600K N-PC600S

A３ パナソニック株式会社

※本図の原図はＡ３で作成されています。ＦＡＸ受信先では、Ｂ４でアウトプットされますのでＡ３図面に拡大してご使用ください。
※本図面の縮尺サイズは、ＦＡＸ・コピーのため精度が劣化し、原図とは若干誤差がありますのでご注意ください。