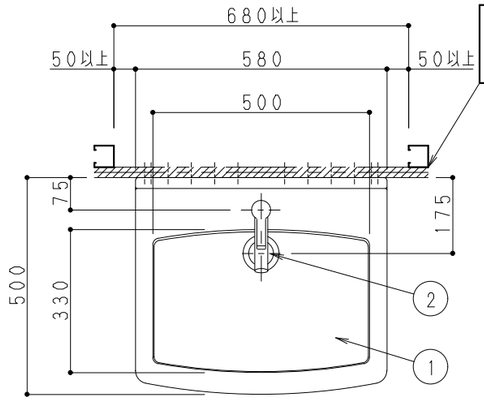

下地には１２ｍｍのＪＡＳ規格合板相当を２枚使用すること
※補強木は必ず構造体との固定を行ってください。
（建築工事）

組合せ部材一覧表

No	品　名	品　番	数	備　考
1	アクアハート洗面カウンター５８０	PN-S221102	1	標準カウンター
2	目皿（ＳＵＳ製）			材質：真鍮 色：メッキ
3	トラップＵ管			
4	ステッキ管			ＳＵＳ
5	ワンザ			カクダイ　0416-2
6	防臭キャップ			Ｔ５６Ｈ１Ｒ
7	パイプホルダー			材質：鉄 色：ホワイト
8	ブラケットＬ			
9	ブラケットＲ			
10	バックハンガー			
11	シングルレバー洗面混合水栓	PN-S221403	1	
12	止水栓			（別途手配）

主な仕様

・基本商品　　：アクアハート洗面
・組み合わせサイズ　：Ｗ５８０×Ｈ７６５×Ｄ５００
・カウンター　　：ＳＭＣ　プレス成形品　スーパーホワイト
・混合栓　　：シングルレバー洗面混合水栓
・止水栓　　：（別途手配）

＜発注時に、納期・品名・品番をご確認の上、発注して頂きますようお願い致します．＞

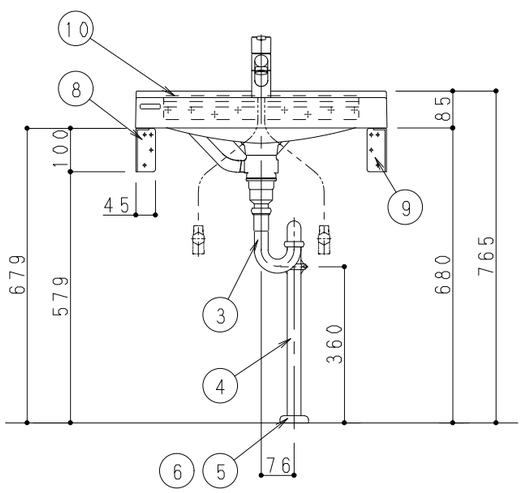

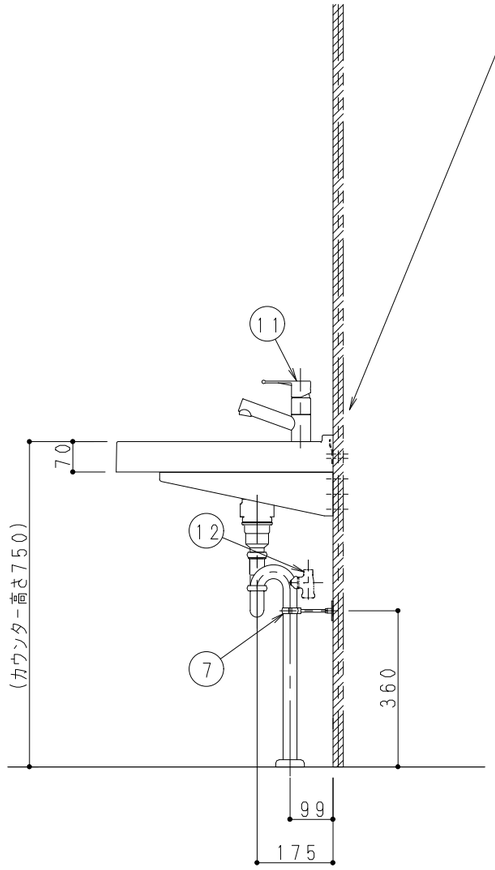

下地には１２ｍｍのＪＡＳ規格合板相当を２枚使用すること
※補強木は必ず構造体との固定を行ってください。
（建築工事）

配管位置図

※給水・配管の注意喚起
水漏れの恐れがあるので枠内の寸法は±５ｍｍとすること

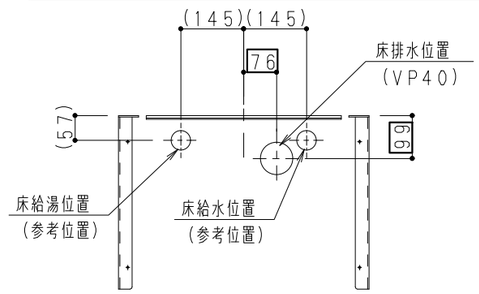

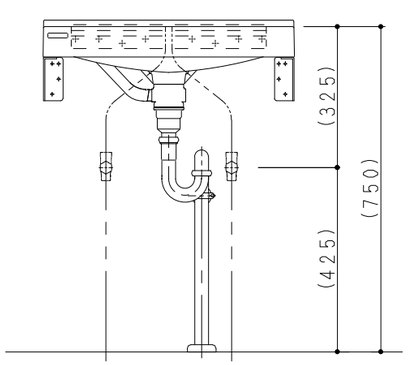

WEBハウズ図番：VAS205PDG00

符号	変更内容	変更日	担当
⚠			
⚠			
⚠			

部長	課長	検図	担当
内藤	内藤	留高	杉村

作図日．作名（管理NO．）

縮尺　1／10

図名　（床給水仕様・床排水）
アクアハート洗面Ｗ５８０　壁掛プラン　18

図番　02

Panasonic