

御参考見積書

出力日

: 2025/06/19

Panasonic

(件名) 壊さず新しく 収納充実リフォーム

見積日	物件No	提案No
2025/04/03	VB5J2	XZMXJA
会社名		
担当者		

合計金額	(税抜) ￥2,457,500
	(税込) ￥2,703,250 (税率 10 %)

内訳	金額	内訳	金額
[建具]			
内装ドア	280,000		
収納用建具	100,000		
[収納]			
キュビオス(2021年10月発売)	366,200		
玄関収納・多用途収納	739,000		
[システム階段 / 手すり]			
システム階段	219,000		
[造作材]			
インテリアカウンター	61,200		
[床 / 壁 / 天井材]			
木質床材	276,100		
[外まわり]			
内窓	416,000		

見積条件	備考
<p>本見積書の有効期限は、見積日付より3ヶ月です。 ご発注・お問い合わせには、お名前(フルネーム)・物件NOをお申し付け下さい。 本見積金額はメーカー希望小売価格です。消費税・工事費が含まれておりません。 『安全に関するご注意』として、カタログ・施工説明書を必ずご覧下さい。 現場の状況により、お見積の内容・金額が変わることがあります。</p>	<p>受注生産品・Uオーダー品の受注後のキャンセルは、別途キャンセル料が発生いたします。 あらかじめご了承下さい。</p>

建築条件

内訳金額は、メーカー希望小売価格(税抜)です。

見積明細書

見積日	物件No	提案No
2025/04/03	VB5J2	XZMXJA

担当者

出力日：2025/06/19

(件名) 壊さず新しく 収納充実リフォーム

No	デザイン	品番	品名	サイズ(m/m)	数量	単価	金額	備考
■ 建具								
■ 内装ドア								
和室 入口 和室リフォーム引戸 FU-SMART								
	リオーダ-	MJE1DFSC3BN71RV	ベリ ふすまC3 引手B RV		3	70,000	210,000	*
(小計)							210,000	
和室 入口 和室リフォーム引戸 FU-SMART								
	リオーダ-	MJE1DFSC3BN71RV	ベリ ふすまC3 引手B RV		1	70,000	70,000	*
(小計)							70,000	
(商品小計)							280,000	
■ 収納用建具								
和室 クローゼット 収納用建具 VERITIS 和室リフォーム折れ戸								
	リオーダ-	KREV19PAWFD	扉DW804XDH1982RF折戸	804 X 1982	2	40,500	81,000	KRE1DPARNFN73GY
	リオーダ-	KREV19WFS	レールRW1602RF折戸	1602	1	5,000	5,000	KRE1FK3RNN3BV
		KRE1HT53ST	ベリ収納用建具 T5型丸型取っ手 ST色		2	1,000	2,000	
		KRE1FB1RND	ベリ収納建具RF折戸 部品箱		1	12,000	12,000	
選択仕様：リフォーム折れ戸 PA型(フラットタイプ) 選択なし ノン下レール 勝手なし								
(小計)							100,000	
(商品小計)							100,000	
■ 収納								
■ キュビオス(2021年10月発売)								
LDK テレビ台 キュビオス 2021年10月発売 ホワイトアッシュ柄(GY)								
	リオーダ-	QFR19KS	配線穴有 カウンターW2750D43	2779 X 455 X 18	1	43,600	43,600	QFR1K27HHCUSPY
		QFR1MF1C1E1SPY1	方立H1D430フロー-1E1SPY1枚	25 X 430 X 377	1	12,700	12,700	*
		QFR1MF1C1S1EPY1	方立H1D430フロー-1S1EPY1枚	25 X 430 X 377	1	12,700	12,700	*
		QFR1MF1C1S1SPY4	方立H1D430フロー-1S1SPY4枚	25 X 430 X 377	1	69,200	69,200	*
		QFR1PF051CCPY4	棚W550H1D430フロート配PY4	525 X 404 X 25	1	104,000	104,000	*
		QFR1PF051CCPYN	棚W550H1D430フロート配線PY	525 X 404 X 25	1	26,000	26,000	*
		QFR1TW0510EGY4	木扉W550H1片開き鍵無GY4枚	543 X 15 X 345	1	34,800	34,800	*

見積明細書

Panasonic

見積日	物件No	提案No
2025/04/03	VB5J2	XZMXJA

担当者

出力日：2025/06/19

(件名) 壊さず新しく 収納充実リフォーム

No	デザイン	品番	品名	サイズ(m/m)	数量	単価	金額	備考
		QFR1TW0510ESG1	ガラス扉W 5 5 0 H 1 片開き 1枚	543 X 20 X 345	1	26,600	26,600	*
		QFR1P05CMTKPY	追加棚W 5 5 0 D 4 3 0 配線用 P Y	525 X 404 X 25	1	8,000	8,000	*
		QFR1R27HHLS	サポートランナー L 2 7 5 0 H H シルバー	2773 X 25 X 25	1	14,000	14,000	*
		QFR1S001GS11	ガラス扉H 1 2 3 ・片開き用部品1セット		1	2,900	2,900	*
		QFR1S001WS14	木扉H 1 2 3 ・片開き用部品4セット		1	11,600	11,600	*
		QFR1S002S	説明書セット		1	100	100	*

(小計)

366,200

(商品小計)

366,200

■ 玄関収納・多用途収納

トイレ 多用途収納コンパクトタイプ ホワイトアッシュ柄 (G Y)

	XQCE4S12FNMGY	ベリ 天袋コンパクトF扉W 6 0 0 木棚G Y	600 X 315 X 450	1	40,800	40,800
--	---------------	---------------------------	-----------------	---	--------	--------

(小計)

40,800

和室 収納 多用途収納 ホワイトアッシュ柄 (G Y)

	XQCE4T21FTMGY	ベリ トール1.5型F扉 木製棚G Y	400 X 400 X 2070	1	68,500	68,500
	QCE4CR3NN	ベリ 収納用ランナー3型	800 X 15 X 15	1	1,800	1,800

(小計)

70,300

洗面所 ランドリー収納 多用途収納 ホワイトアッシュ柄 (G Y)

	XQCE4T21FTMGY	ベリ トール1.5型F扉 木製棚G Y	400 X 400 X 2070	1	68,500	68,500
	XQCE4S11FNLMGY	ベリ 天袋1.5型F左扉手掛け木製棚G Y	400 X 400 X 570	1	23,400	23,400
	XQCE4S13FNMGY	ベリ 天袋3型F扉手掛け 木製棚G Y	800 X 400 X 570	1	36,100	36,100
	QCE4PHBB	ベリ 収納用ハンギングバー ブラック	642 X 10 X 71	1	16,000	16,000
	QCE4CR3NN	ベリ 収納用ランナー3型	800 X 15 X 15	1	1,800	1,800

(小計)

145,800

LDK キッチン収納 多用途収納 ホワイトアッシュ柄 (G Y)

	XQCE4S11FNLMGY	ベリ 天袋1.5型F左扉手掛け木製棚G Y	400 X 400 X 570	1	23,400	23,400
	XQCE4L11FTMGY	ベリ ロー1.5型F扉 木製棚G Y	400 X 400 X 780	1	30,200	30,200
	XQCE4S13FNMGY	ベリ 天袋3型F扉手掛け 木製棚G Y	800 X 400 X 570	1	36,100	36,100
	XQCE4T23FTMGY	ベリ トール3型F扉 木製棚G Y	800 X 400 X 2070	1	111,900	111,900

見積明細書

Panasonic

見積日	物件No	提案No
2025/04/03	VB5J2	XZMXJA

担当者

出力日：2025/06/19

(件名) 壊さず新しく 収納充実リフォーム

No	デザイン	品番	品名	サイズ(m/m)	数量	単価	金額	備考
		QCE4CD3GY	ベリ 収納用台輪 3型 G Y	798 X 376 X 70	1	3,800	3,800	
		QCE4CD3GY	ベリ 収納用台輪 3型 G Y	798 X 376 X 70	1	3,800	3,800	
(小計)							209,200	

L D K ダイニング収納 多用途収納 ホワイトアッシュ柄 (G Y)

	QCE4BS13NNPY	ベリ 収納用天袋箱 3型 P Y	800 X 380 X 570	1	22,500	22,500	
	QCE4DS13NFGY	ベリ 収納用天袋 F 扉 3型手掛け G Y	800 X 20 X 587	1	7,700	7,700	
	QCE2TWN31	ベリ 収納用木製棚 3型 1枚	767 X 287 X 15	1	5,900	5,900	
	QCE4BL13NNPY	ベリ 収納用口一箱 3型 P Y	800 X 380 X 780	1	25,600	25,600	
	QCE4DL13NPGY	ベリ 収納用口一P 扉 3型 G Y	800 X 20 X 780	1	10,300	10,300	
	QCE2TWN31	ベリ 収納用木製棚 3型 1枚	767 X 287 X 15	1	5,900	5,900	
	QCE4PT	ベリ 収納用タッチラッチ		2	2,200	4,400	
	QCE4BS13NNPY	ベリ 収納用天袋箱 3型 P Y	800 X 380 X 570	1	22,500	22,500	
	QCE4DS13NFGY	ベリ 収納用天袋 F 扉 3型手掛け G Y	800 X 20 X 587	1	7,700	7,700	
	QCE2TWN31	ベリ 収納用木製棚 3型 1枚	767 X 287 X 15	1	5,900	5,900	
	QCE4BL13NNPY	ベリ 収納用口一箱 3型 P Y	800 X 380 X 780	1	25,600	25,600	
	QCE4DL13NPGY	ベリ 収納用口一P 扉 3型 G Y	800 X 20 X 780	1	10,300	10,300	
	QCE2TWN31	ベリ 収納用木製棚 3型 1枚	767 X 287 X 15	1	5,900	5,900	
	QCE4PT	ベリ 収納用タッチラッチ		2	2,200	4,400	
	QCE4BS13NNPY	ベリ 収納用天袋箱 3型 P Y	800 X 380 X 570	1	22,500	22,500	
	QCE4DS13NFGY	ベリ 収納用天袋 F 扉 3型手掛け G Y	800 X 20 X 587	1	7,700	7,700	
	QCE2TWN31	ベリ 収納用木製棚 3型 1枚	767 X 287 X 15	1	5,900	5,900	
	QCE4BL13NNPY	ベリ 収納用口一箱 3型 P Y	800 X 380 X 780	1	25,600	25,600	
	QCE4DL13NPGY	ベリ 収納用口一P 扉 3型 G Y	800 X 20 X 780	1	10,300	10,300	
	QCE2TWN31	ベリ 収納用木製棚 3型 1枚	767 X 287 X 15	1	5,900	5,900	
	QCE4PT	ベリ 収納用タッチラッチ		2	2,200	4,400	
	QCE2CC9PY	ベリ 収納用カウンター 9型 P Y	2405 X 405 X 18	1	21,500	21,500	
	QCE4CR3NN	ベリ 収納用ランナー 3型	800 X 15 X 15	1	1,800	1,800	
	QCE4CR6NN	ベリ 収納用ランナー 6型	1600 X 15 X 15	1	2,700	2,700	

単価・金額はメーカー希望小売価格(税抜)です。

Page 4 * : 受注生産品(組合せ品番は非表示) ! : 生産中止予定品 × : 生産中止品 : 改定前単価

見積明細書

見積日	物件No	提案No
2025/04/03	VB5J2	XZMXJA

担当者

出力日：2025/06/19

(件名) 壊さず新しく 収納充実リフォーム

No	デザイン	品番	品名	サイズ(m/m)	数量	単価	金額	備考
				(小計)			272,900	
				(商品小計)			739,000	
	■	システム階段 / 手すり						
	■	システム階段						
		階段 システム階段 2 . 7 mmリフォーム用 USUI-TA階段						
		MYU1RKK11KGT	箱型 180° 3段廻り × 2 階段	800 X 225 X 2.7	1	219,000	219,000	
		端部カバー併用時 + 39,200 円		(小計)			219,000	
				(商品小計)			219,000	
	■	造作材						
	■	インテリアカウンター						
		LDK キッチン収納 インテリアカウンター VERITIS 耐水集成タイプ (17年6月発売) ホワイトアッシュ色(GY)						
	リオーダ-	PTEC19	GY色 L1201XD405	405 X 1201 X 24	1	50,400	50,400	
		PTE2PQQMST	ベリ カウンタースチールアングルMST	350 X 100 X 80	2	5,400	10,800	
		GY色 L1201XD405		(小計)			61,200	
				(商品小計)			61,200	
	■	床 / 壁 / 天井材						
	■	木質床材						
		LDK 1 . 5 mmリフォームフローリング USUI-TA グレージュヒックリー柄(GT)						
		XKERSGT	1 . 5 mmリフォーム GT	151.5 X 909 X 1.5	11	25,100	276,100	
				(小計)			276,100	
				(商品小計)			276,100	
	■	外まわり						
	■	内窓						
		キッチンの窓 内窓 引違い 2枚建 ホワイト(WH)						
	リオーダ-	MAV1WWH	引違い2枚建 枠 WH	610 X 845 X 60	1	7,228	7,228	MAV12SA0WHA1
	リオーダ-	MAV1SWHG1	引違い2枚建 正勝手 障子左 WH		1	22,657	22,657	MAV12SB1WHA1K

見積明細書

Panasonic

見積日	物件No	提案No
2025/04/03	VB5J2	XZMXJA

担当者

出力日：2025/06/19

(件名) 壊さず新しく 収納充実リフォーム

No	デザイン	品番	品名	サイズ(m/m)	数量	単価	金額	備考
	Uオーダ-	MAV1SWHG1	引違い2枚建 正勝手 障子右 WH		1	24,115	24,115	MAV12SB2WHA1K *
選択仕様：引違い 2枚建 W610 H845 D60 クレセント高さ423 正勝手 均等割り								
ガラス仕様：Low-E複層ガス入り／クリア(日射取得タイプ)／透明 / 3mm + Ar12 + Low-E 3mm / 樹脂スペーサー								
オプション：なし								
(小計)							54,000	
リビングの窓 内窓 引違い 2枚建 ホワイト(WH)								
	Uオーダ-	MAV1WWH	引違い2枚建 枠 WH	1650 X 650 X 60	1	10,008	10,008	MAV12SA0WHC1 *
	Uオーダ-	MAV1SWHG1	引違い2枚建 正勝手 障子左 WH		1	33,916	33,916	MAV12SB1WHC1K *
	Uオーダ-	MAV1SWHG1	引違い2枚建 正勝手 障子右 WH		1	36,076	36,076	MAV12SB2WHC1K *
選択仕様：引違い 2枚建 W1650 H650 D60 クレセント高さ325 正勝手 均等割り								
ガラス仕様：Low-E複層ガス入り／クリア(日射取得タイプ)／透明 / 3mm + Ar12 + Low-E 3mm / 樹脂スペーサー								
オプション：なし								
(小計)							80,000	
リビングの窓 内窓 引違い 2枚建 ホワイト(WH)								
	Uオーダ-	MAV1WWH	引違い2枚建 枠 WH	2560 X 2000 X 60	1	26,226	26,226	MAV12SA0WHD4 *
	Uオーダ-	MAV1SWHG1	引違い2枚建 正勝手 障子左 WH		1	124,080	124,080	MAV12SB1WHD4K *
	Uオーダ-	MAV1SWHG1	引違い2枚建 正勝手 障子右 WH		1	131,694	131,694	MAV12SB2WHD4K *
選択仕様：引違い 2枚建 W2560 H2000 D60 クレセント高さ881 引手高さ801 正勝手 均等割り								
ガラス仕様：Low-E複層ガス入り／クリア(日射取得タイプ)／透明 / 3mm + Ar12 + Low-E 3mm / 樹脂スペーサー								
オプション：なし								
(小計)							282,000	
(商品小計)							416,000	
商品合計					(税抜)		2,457,500	
総合計					(税抜)		2,457,500	
					(税込)		2,703,250	
(税率10%)								

パナソニックのクリーンプロダクトご紹介

キレイで長持ちな住まいづくりがコンセプト
パナソニックのクリーンプロダクト商品は清潔・安心性能を満たしています


キレイで長持ちするポイントのご紹介

詳しくは動画でチェック! »

約1分



—— 5つの性能を満たした「クリーンプロダクト」の商品 ——

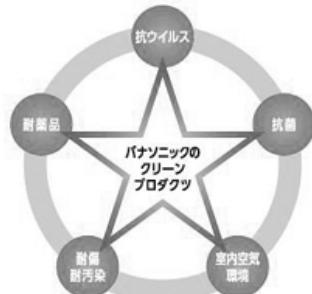

詳しくは
こちらをご覧ください

■汚れ・傷がつきにくい

子どものらくがきって
落とすのが大変…



汚れにくい

汚れも染み込みにくく
サッと拭き取れます。^{※1}

傷がつきにくい

スチールウールでこすっても、
ほとんど
傷がつきません。



■衛生面への配慮

寝転んだり
手をついたりするから
清潔さが気になる…



抗菌・抗ウイルス

抗菌・抗ウイルス加工^{※2}で
健やかな暮らしをサポート



ISO 21702
製品上の
特定ウイルスの
数を減少させます



製品上の
特定ウイルスの
数を減少させます

【注意事項】
・抗ウイルス加工は、病気の治療や予防目的とするものではありません。
・抗菌加工は、表面の細菌の増殖を抑制するだけで、それ以外の細菌を死滅させたりするものではありません。
・SIAAの安全基準に適合しています。

空気中や手から付着した特定ウイルス数が
24時間後、99%以上減少

※詳しくはパナソニックのカタログ・WEBサイトをご確認ください。

※1 台所用中性洗剤を含ませた布で拭きとり、最後にしっかりと乾いた布で塗剤成分を表面に残さないようきれいに拭き取るようにしてください。また、汚れがしみこみにく

システムファニチャー キュビオス 無印良品 収納提案サービスのご紹介

MUJI SUPPORTが キュビオスプランをサポート

無印良品のインテリアアドバイザーが
キュビオスにぴったりな
収納用品をご提案します。

キュビオス
MUJI SUPPORT
専用ページ




サポート内容について

ご提案のキュビオスプランに合わせて、
おすすめの収納グッズや小物を
手書きまたはCGで
ご提案させていただきます。

MUJI SUPPORTからのご提案例

手書き
資料

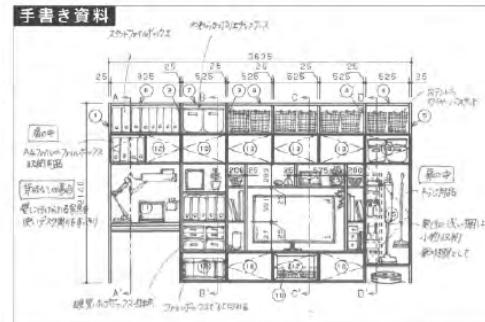

CG



MUJI SUPPORT相談可能店舗(全国約40ヶ所)

相談可能店舗はキュビオスのWEBページ“無印良品 MUJI SUPPORT”
もしくは「MUJI SUPPORT」専用ページでご確認ください。

近くに対応店舗がない場合は、Zoomにてオンライン相談会も実施しております。

お申込
方法

無印良品 MUJI SUPPORTは、右記二次元コードよりご予約をお願いいたします。
「MUJI SUPPORT」専用ページ(くらしの相談→収納の相談)のお申込みフォームにて、
「①キュビオスのプラン図面」「②お部屋の図面」の2点をアップロードいただき、
ご相談内容欄へ「キュビオス収納相談」とご入力ください。



御中

選定仕様書

営業所		課員	
得意先		担当	
直送先			

発注日付	1 / 1
担当	
会社名	
TEL/FAX	TEL) FAX)

件名管理No	注文No	件名	壊さず新しく 収納充実リフォーム	件名2	提案No	XZMXJA
--------	------	----	------------------	-----	------	--------


商品名	インテリアカウンター	部屋名	L D K	キッチン収納	仕様No
-----	------------	-----	-------	--------	------

- 【 シリーズ】 V E R I T I S 耐水集成タイプ (17年6月発売)
 【 色柄】 ホワイトアッシュ色 (GY)
 【 タイプ】 長方形 (R加工なし)

穴2:----

穴3:----

端3: 壁面

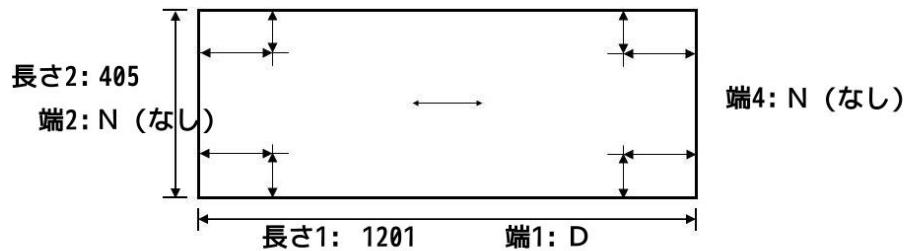

穴1:----

穴4:----

【 付属部材】

カウンター用アングルmm	: 350 × 100 × 80	スチール・サテンシルバー	2 個
ブリケット・アーチアングル	: -----	-----	----- 個
カウンター用脚(丸型)	: -----	-----	----- 本 ----- mm
カウンター用脚(角型)	: -----	-----	----- 本 ----- mm
ベンチ用丸脚	: -----	-----	----- 本
配線用キャップ	: -----	-----	----- 個
タップトレー	: -----	-----	----- 個
引き出し	: -----	-----	----- 本
幕板	: -----	-----	----- 枚
方立	: -----	-----	----- 枚
方立施工工具	: -----	-----	----- 個

【 図番】

【 備考】

<明細一覧>

管理No	品番	品名	数量	単価	金額
	PTEC19	GY色 L 1 2 0 1 X D 4 0 5	1	50,400	50,400
	PTE2PQQMST	ペリ カウンタースチールアングルMS	2	5,400	10,800
		合計			61,200



【アルミレールサイズ】 無

カット面右 : ----- mm

カット面左 : ----- mm

【塗装加工】 加工なし (標準)

裏面塗装 無塗装以外は着色有り、但し仕上塗装をしていません。

【穴加工1】 無

【穴加工2】 無

【穴加工3】 無

【穴加工4】 無

※立面図の取っ手位置・向きは代表例です。取っ手取付位置・向きは、扉裏面の下穴位置に合わせて現場でお決めください。



組合せ部材一覧表

セットNo.


No	品名	品番	数	備考
1	扉	KREV19PAWFD	2	KRE1DPARNFNT3GY
2	上レール	KREV19WFS	1	KRE1FK3RNN3BV
3	取っ手	KRE1HT53ST	2	
4	部品箱	KRE1FB1RND	1	

主な仕様


- 基本商品 : 収納用建具 リフォーム折れ戸
- シリーズ : VERITISシリーズ
- デザイン : フラット
- 扉色柄 : ホワイトアッシュ柄 (GY)
- 外枠サイズ : 枠内幅 1615 × 枠内高 2008
- 扉サイズ : DW 804 × DH 1982
- 扉 : 樹脂化粧シート
- その他仕様 : ノン下レール
縦付・T5型サテンシルバー色 (塗装)

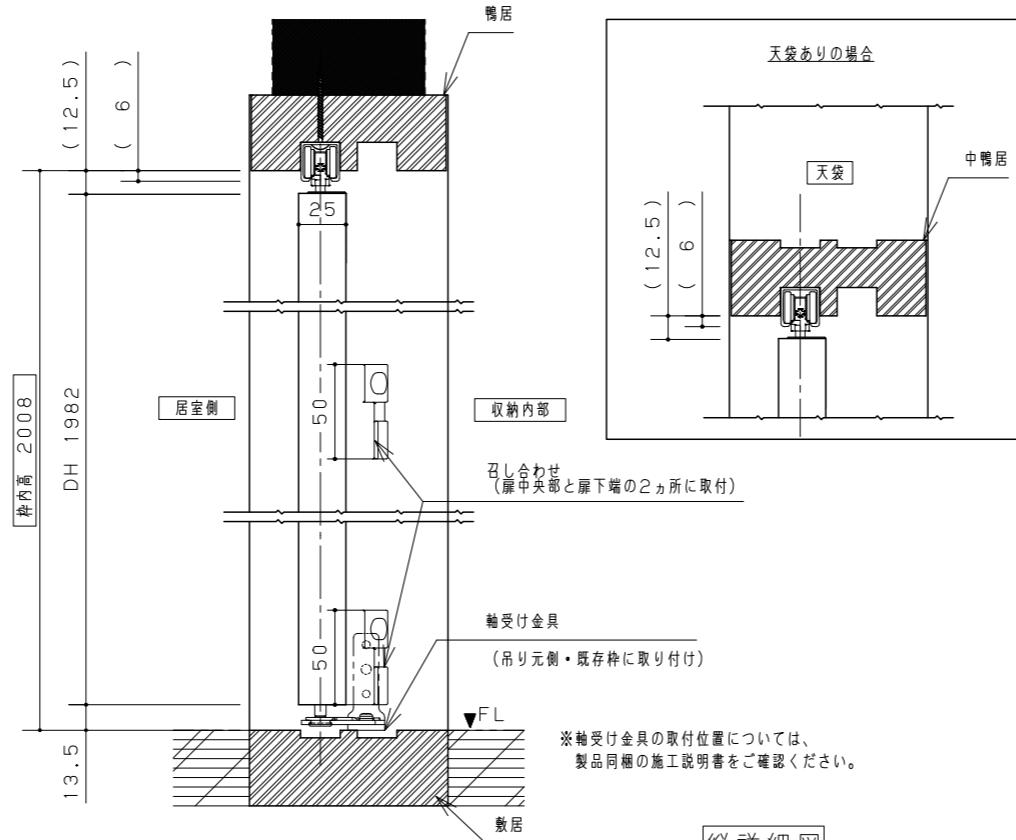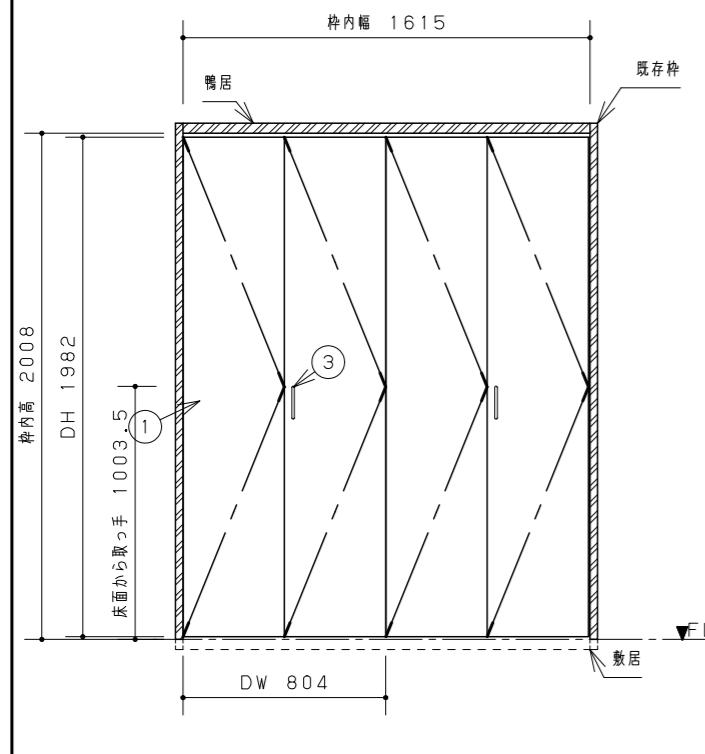

縦詳細図

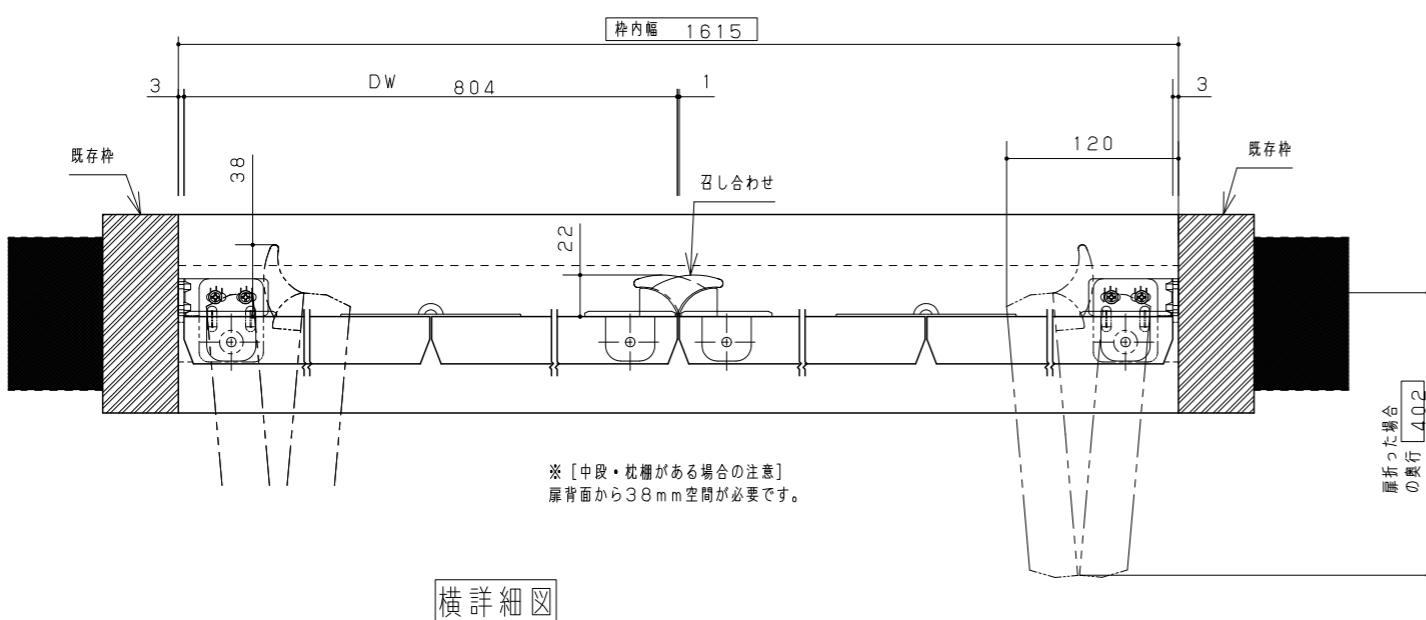

和室 クローゼット

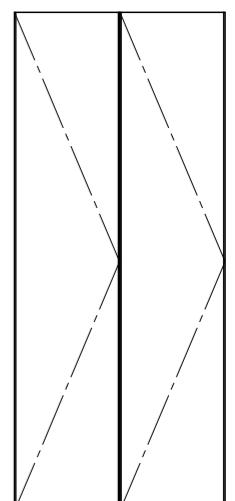

参考扉デザイン

Panasonic

壊さず新しく 収納充実リフォーム
収納用建具 VERITIS 和室リフォーム折れ戸

縮尺
1/30

代理店様名

ご担当

販売店様名

ご担当

担当



図番

XZMXJA

組合せ部材一覧表


A	配線穴（有効径28mm）
B	固定用木栓（建築工事用）

No	品名	品番	数	ラベル表示記号
1	方立	QFR1MF1C1E1SPY1	1	フロート方立 - CE1
2	棚板	QFR1PF051CCPY4	1	フロート棚 - 51C 4セット入り
3	棚板	QFR1PF051CCPYN	1	フロート棚 - 51C
4	方立	QFR1MF1C1S1EPY4	1	フロート方立 - C11 4枚入り
5	方立	QFR1MF1C1S1EPY1	1	フロート方立 - C1E
6	木扉	QFR1TW0510EGY4	1	木扉 4枚入り
7	ガラス扉（スマート色）	QFR1TW0510ESG1	1	ガラス扉
8	配線用棚板	QFR1P05CMTKPY	1	追加棚 - 5CT
9	シートカウンター	QFR19KS (QFR1K27HHCUSPY)	1	カウンター PY柄 特注品（左図にて要サイズ確認）
*	ガラス扉 H123・片開き用部品	QFR1S001GS1	1	ガラス扉用部品
*	木扉 H123・片開き用部品	QFR1S001WS14	1	木扉用部品 4セット入り
*	サポートランナー	QFR1R27HHLS	1	サポートランナー
*	説明書セット	QFR1S002S	1	説明書セット

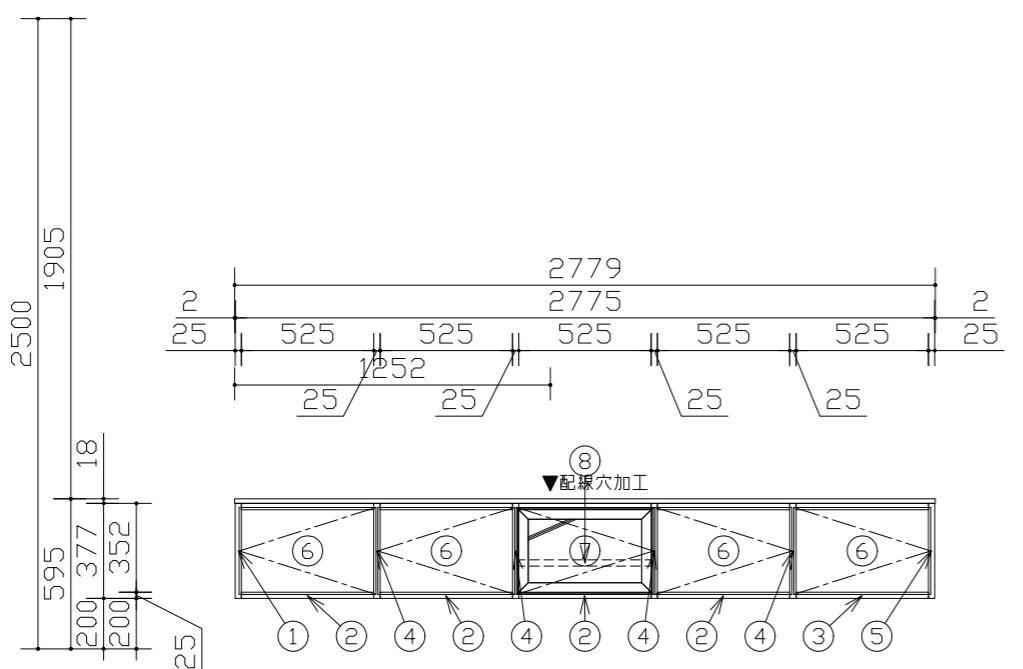
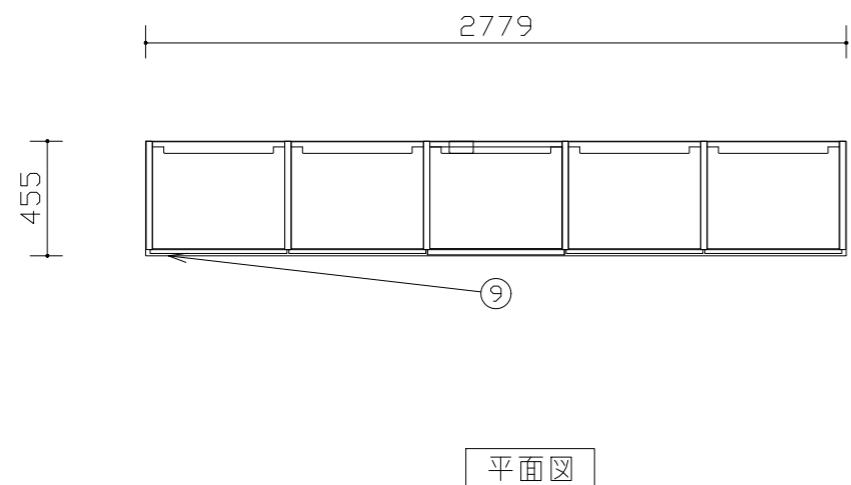


*印の商品は、図面表示しておりません

- 図面の商品幅寸法は誤差を含まない寸法です。施工時の仕上がりは図面寸法よりも大きく仕上がる場合があります。（目安：1ユニット当り 0.5~1.0mm程度）
- ユニットを設置するために、天井と側面（左右どちらか一方）にクリアランスが必要です。（すべてのユニット 天井：15mm以上、ウォールユニット 側面：30mm以上）
- カウンターの図面表記寸法は製品仕上がり寸法で、チリを含んでいます。
- プラン左右の方立に配線穴はありません。必要に応じ現場開口を行うことは可能です。

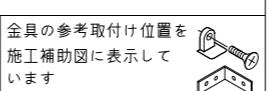

Panasonic	壊さず新しく 収納充実リフォーム CUBIOS扉柄 ホワイトッシュ柄 (GY) 本体柄 しつくいホワイト柄 (PY)	縮尺 1/30	代理店様名 ご担当	販売店様名 ご担当	担当	図番 XZMXJA
-----------	--	------------	--------------	--------------	----	--------------

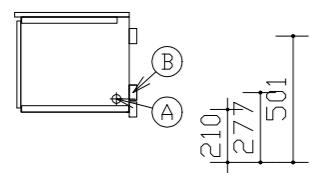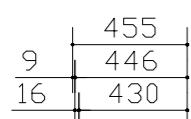

L DK テレビ台

断面図

*固定用木棟と棚板の高さが重なる場合は、固定用木棟の高さを調整してください。
最下段：棚板天端から下方へ76mmが木棟中心、最上段：棚板天端から上方へ52mmが木棟中心

図面は組み合わせの参考例です
見積書もあわせてご確認下さい。

Panasonic	壊さず新しく 収納充実リフォーム CUBIOS 扉柄 ホワイトッシュ柄 (GY) 本体柄 しつくいホワイト柄 (PY)	縮 尺 1/30	代理店様名 ご担当	販売店様名 ご担当	担 当	図 番 XZMXJA
-----------	---	-------------	--------------	--------------	-----	---------------




施工補助図

施工前に必ずご確認下さい。

①搬入・開梱手順について

プラン図面 および 梱包ラベルに示しているラベル表示記号にて部材照合の上、ラベル色の順に、搬入・開梱・組立して下さい。

プラン図面 1枚目


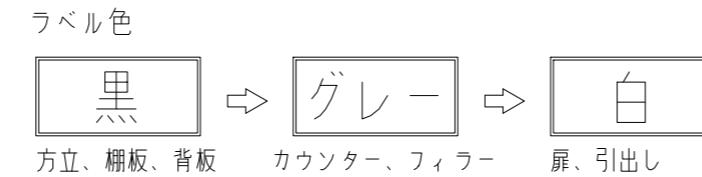
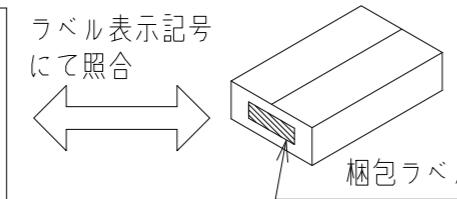
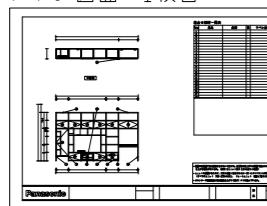


②固定棚推奨位置・電源取り出し位置について

コンセントの取付位置は推奨位置になります。追加棚板と同じ高さに設置すると、コンセントが使用しづらくなりますのでご注意下さい。

③【参考】金具・ねじ取り付け位置（標準位置）

●	受け金具 + ねじ (固定棚などに使用)	
□	ジョイントピン (大)	
■	ジョイントピン (小)	

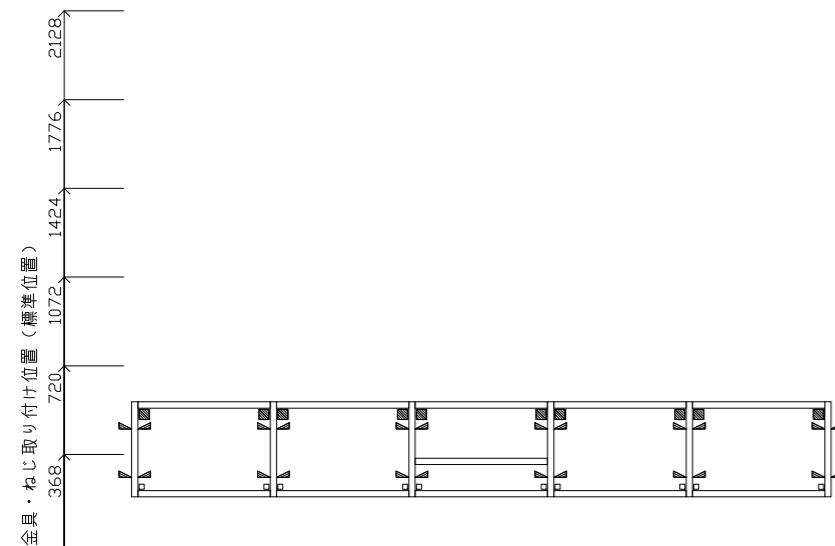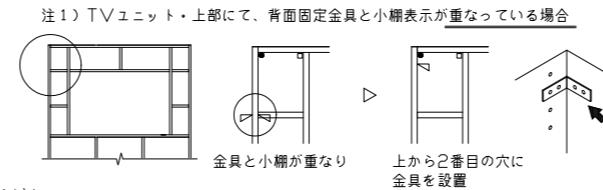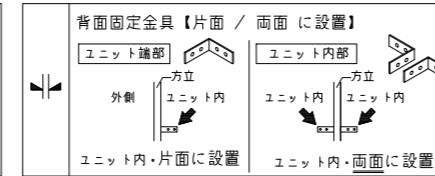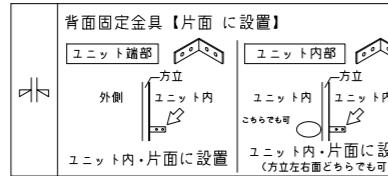

L DK テレビ台

組合せ部材一覧表

No	品名	品番	数	ラベル表示記号
1	方立	QFR1MF1C1E1SPY1	1	フロート方立 - CE1
2	棚板	QFR1PF051CCPY4	1	フロート棚 - 51C 4セット入り
3	棚板	QFR1PF051CCPYN	1	フロート棚 - 51C
4	方立	QFR1MF1C1S1SPY4	1	フロート方立 - C11 4枚入り
5	方立	QFR1MF1C1S1EPY1	1	フロート方立 - C1E

Panasonic	壊さず新しく 収納充実リフォーム CUBIOS 扉柄 ホワイトアッシュ柄 (G.Y) 本体柄 しつくいホワイト柄 (P.Y)	縮 尺 1 / 30	代理店様名 ご担当	販売店様名 ご担当	担 当	図 番 XZMXJA
-----------	--	---------------	--------------	--------------	-----	---------------

■ コンセント開口寸法

トリプルコンセント 接地付きダブルコンセント	品番: QFR1Q000C0 (G) 品番: QFR1Q000C1 (G)	TV端子付きコンセント TELモジュラ付きコンセント LAN付きコンセント	品番: QFR1Q000C2 (G) 品番: QFR1Q000C3 (G) 品番: QFR1Q000C4 (G)	マルチメディアコンセント マルチメディアコンセント (OS対応)	品番: QFR1Q000C5 (G) 品番: QFR1Q000C6 (G)

* 各ユニットでの加工位置はプラン図をご確認下さい。

* 背板にコンセントを設置する場合、背板の開口形状と同じ形状で、その背面の壁にも開口加工を行ってください。

電気工事について

- 電気配線工事は、「電気設備技術基準」や「内線規程」に従って確実に行ってください。
- 配線工事は電気工事士の資格が必要です。
- 本体取り付け前にあらかじめ、指定位置に適用電線。ケーブルを配線して下さい。

■ コンセントを付ける場合


① 抜 け ソ 止 セ め ソ ト	定格	15A 125V	③ C A T 5 E	適用 モジュラープラグ	FCC規格Part 68に規定する モジュラープラグ(8極8心) および同等品
	適合規格	電気用品安全法(特定電気用品)			4対非シールドツイストペアケーブル (CTA5E) (CAT5E対応UTPケーブル) 心線絞 銅単線: AWG24 (Ø0.5)
	適合規格	JIS C8303(配線用差込接続器)		適用電線	FCC規格Part 68に規定する モジュラープラグ(6極2心) および同等品
	適合電線	600Vビニル絶縁電線(IV)、600Vビニルシース ケーブル(VVF) Ø1.6、Ø2単線専用			2対カッド型PVC屋内線 2対電子ボタン電話用ケーブル Ø0.4~Ø0.65 Cu(銅) 単線専用 [推奨電線Ø0.5~Ø0.65]
② テ レ ビ タ ー ミ ナ ル	適応周波数帯	10MHz~3224MHz		④ T E L	適用 モジュラープラグ
	適合コネクタ	JEITA(RC-5221A)適合 高周波同軸C13形コネクタ JEITA(RC-5223B)適合 高周波同軸C15形コネクタ		適用 モジュラープラグ	
	適合ケーブル	高周波同軸ケーブル 特性インピーダンス75Ω型:S-5C-FB		適用電線	
	配線本数	1本(入力)			
電流通過端子		入力(IN)-TV接続口(アウトレット)			

■ 電源線、情報線対応表

	QFR1Q000C0 (G)	QFR1Q000C1 (G)	QFR1Q000C2 (G)	QFR1Q000C3 (G)	QFR1Q000C4 (G)	QFR1Q000C5 (G)	QFR1Q000C6 (G)
①コンセント	○	○	○	○	○	○	○
②テレビマニアル	-	-	○	-	-	○	○
③CAT5E	-	-	-	-	○	○	○
④TEL	-	-	-	○	-	○	○

■ 納まり部材の取り合い

□各納まり部材の納まり図

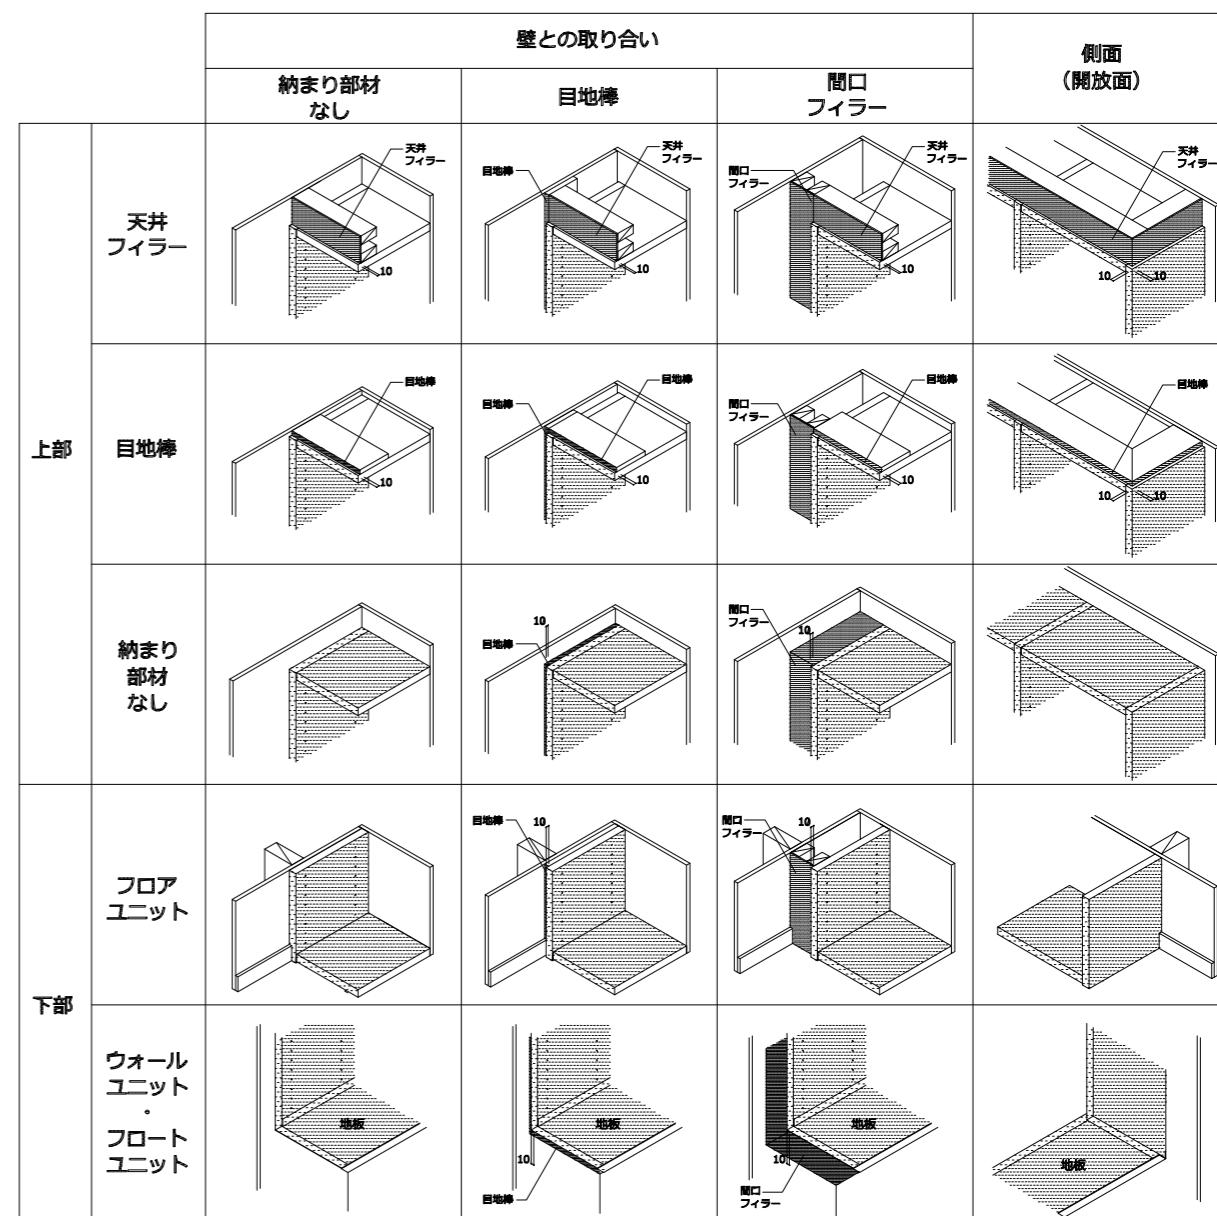

Panasonic

壊さず新しく 収納充実リフォーム
CUBIUS 扉柄 ホワイトアッシュ柄 (GY)
本体柄 しつくホワイト柄 (PY)

縮 尺
1 / 30

代理店様名
ご担当

販売店様名
ご担当


担 当

図 番
XZMXJA



組合せ部材一覧表

A 固定用木棟(建築工事用)

No	品名	品番	数	備考
1	天袋コンパクト	XQCE4S12FNMGY	1	
主な仕様				
・基本商品	多用途収納			
・シリーズ	VERITIS			
・組み合わせサイズ	W600 × D313 × H2150			
・扉デザイン	* カウンター・目地板等の納まり部材がある場合はその寸法を算出			
・扉色柄	フラットタイプ			
・本体色柄	ホワイトッシュ柄 (GY)			
・扉	ホワイトッシュ柄 (GY)			
・本体側板	樹脂化粧シート			
・カウンター	プリント化粧			
・可動棚板	なし			
	木製 (グレー色)			

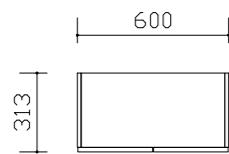

平面図

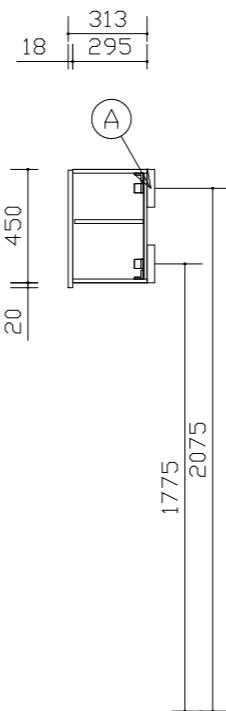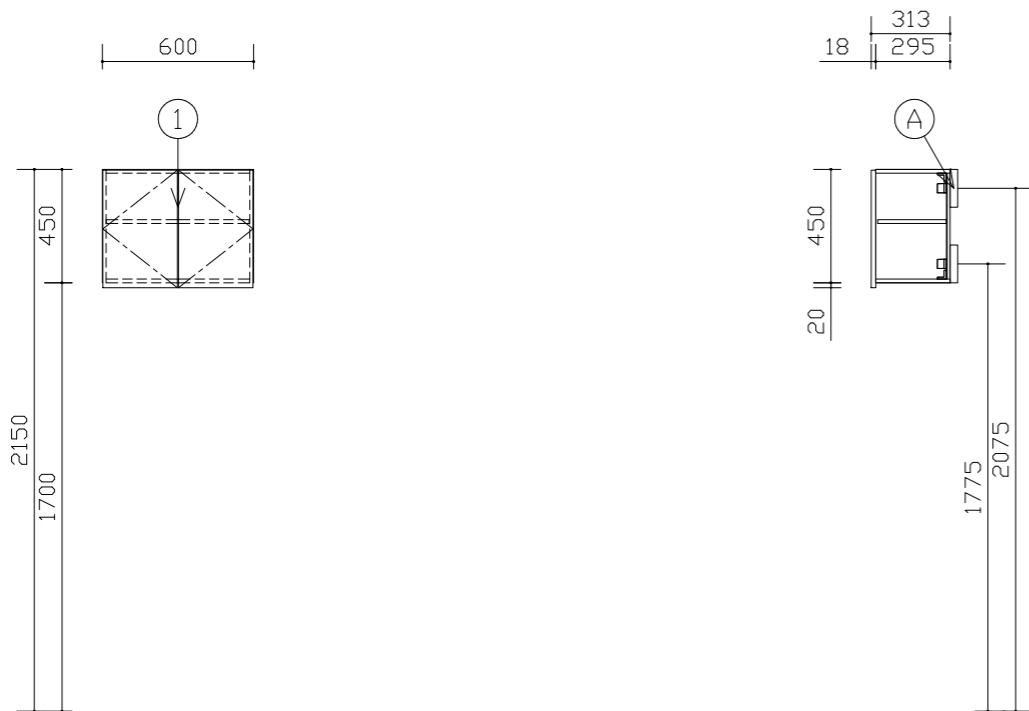

参考扉デザイン

トイレ

立面図

*扉裏収納ご使用の際、取付位置は施工説明書に従って取付けてください。

断面図

図面は組み合わせの参考例です。見積書もあわせてご確認ください。

図面の商品幅寸法は誤差を含まない寸法です。施工時の仕上がりは図面寸法よりも大きく仕上がる場合があります。(目安: 1ユニットあたり1mm以上)
設置間口は取付のクリアランスを配慮して設定してください。


Panasonic	壊さず新しく 収納充実リフォーム 収納 多用途収納 ホワイトッシュ柄 (GY)	縮 尺 1 / 30	代理店様名	得意先名称 ご担当	販売店様名 ご担当	担 当	図 番 XZMXJA

組合せ部材一覧表



No	品名	品番	数	備考
1	トール 1.5型	XQCE4T21FTMGY	1	
2	ランナー3型	QCE4CR3NN	1	現場カット

主な仕様

- ・基本商品 : 多用途収納
- ・シリーズ : VERITIS
- ・組み合わせサイズ : W400 x D398 x H2370
- * カウンター・自地板等の納まり部材がある場合はその寸法を算出
- ・扉デザイン : フラットタイプ
- ・扉色柄 : ホワイトアッシュ柄 (G YY)
- ・本体色柄 : ホワイトアッシュ柄 (G YY)
- ・扉 : 樹脂化粧シート
- ・本体側板 : プリント化粧
- ・カウンター : なし
- ・可動棚板 : 木製 (グレー色)
- ・取っ手 : T5型 サテンシルバー色 (塗装)

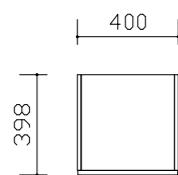

平面図

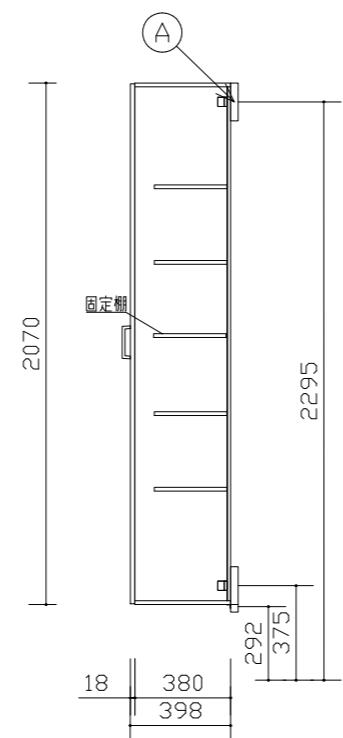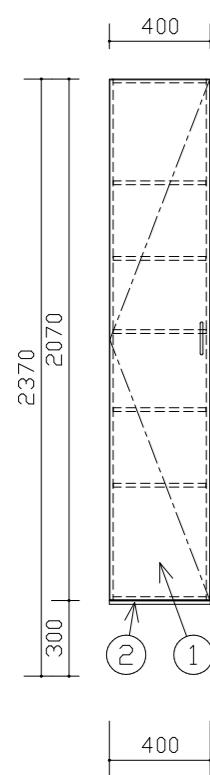



和室 収納

立面図

* 扉裏収納ご使用の際、取付位置は施工説明書に従って取付けてください。

断面図

参考扉デザイン

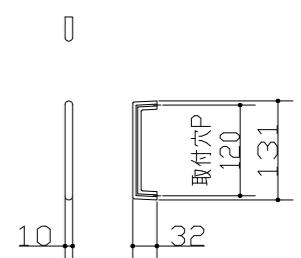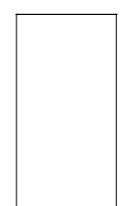


取っ手デザイン

図面は組み合わせの参考例です。見積書もあわせてご確認ください。

図面の商品幅寸法は誤差を含まない寸法です。施工時の仕上がりは図面寸法よりも大きく仕上がる場合があります。(目安: 1ユニットあたり1mm以上)
設置間口は取付のクリアランスを配慮して設定してください。

Panasonic	壊さず新しく 収納充実リフォーム 収納 多用途収納 ホワイトアッシュ柄 (G YY)	縮 尺 1 / 30	代理店様名 ご担当	得意先名称 ご担当	販売店様名 ご担当	担 当	図 番 XZMXJA
-----------	---	---------------	--------------	--------------	--------------	-----	---------------

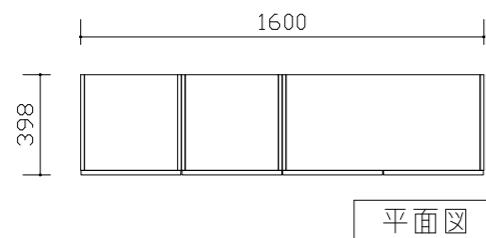


平面圖


No	品名	品番	数	備考
1	トール1.5型	XQCE4T21FTMGY	1	
2	天袋1.5型	XQCE4S11FNLMGY	1	
3	天袋3型	XQCE4S13FNMGY	1	
4	ハンギングバー	QCE4PHBB	1	
5	ランナ-3型	QCE4CR3NN	1	現場カット

主な仕様

- ・基本商品 : 多用途収納
- ・シリーズ : VERITIS
- ・組み合わせサイズ : W1600 × D398 × H2230
※ カウンター・目地板等の納まり部材がある場合はその寸法を算出
- ・扉デザイン : フラットタイプ
- ・扉色柄 : ホワイトアッシュ柄 (GY)
- ・本体色柄 : ホワイトアッシュ柄 (GY)
- ・扉 : 樹脂化粧シート
- ・本体側板 : プリント化粧
- ・カウンター : なし
- ・可動棚板 : 木製 (グレー色)
- ・取っ手 : T5型 サテンシルバー色 (塗装)

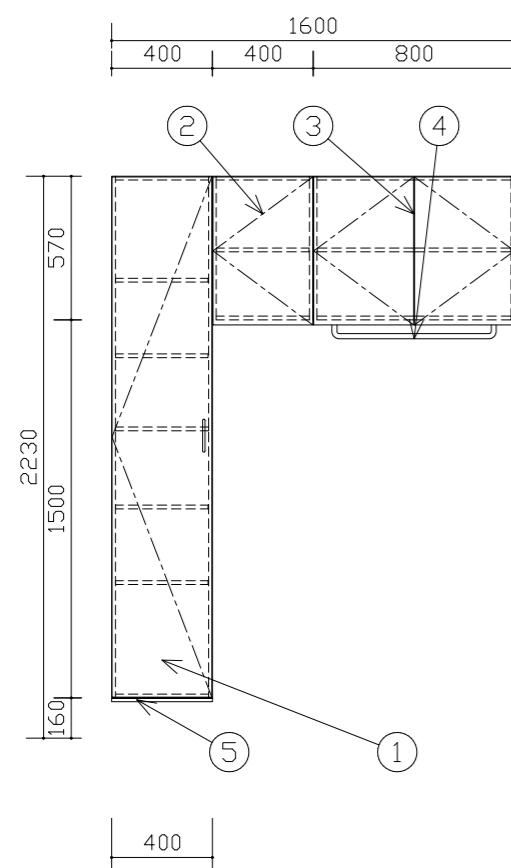

参考扉デザイン

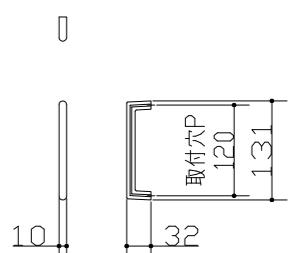


取っ手デザイン

洗面所 ランドリ立廻縦 ※扉裏収納ご使用の際、取付位置は施工説明書に従って取付けてください。

図面は組み合わせの参考例です。見積書もあわせてご確認ください。


図面の商品幅寸法は誤差を含まない寸法です。施工時の仕上がりは図面寸法よりも大きく仕上がる場合があります。（目安：1ユニットあたり1mm以上）設置間口は取付のクリアランスを配慮して設定してください。

A 固定用木棧（建築工事用）

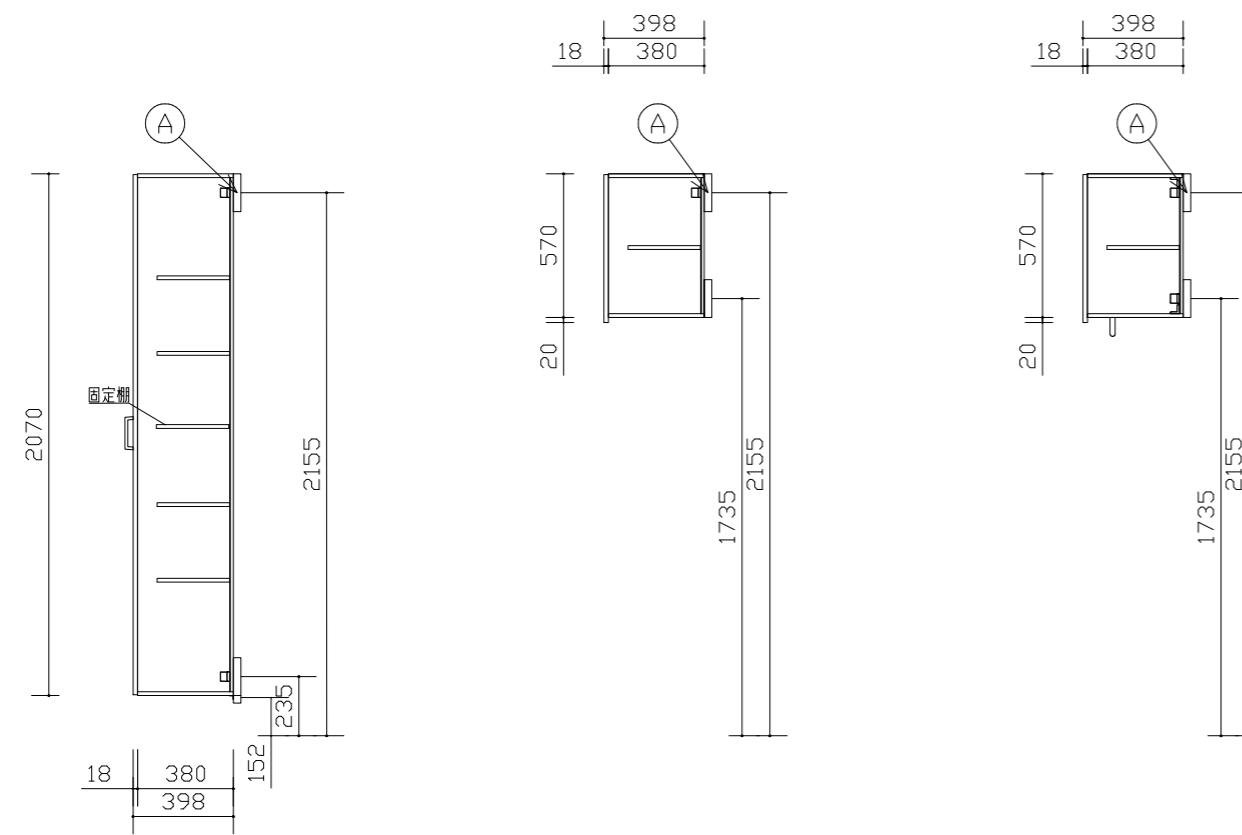

洗面所 ランドリ 断面図

Panasonic	壊さず新しく 収納充実リフォーム 収納 多用途収納 ホワイトアッシュ柄 (GY)	縮 尺 1/30	代理店様名 ご担当	得意先名称 ご担当	販売店様名 ご担当	担 当	図 番 XZMXJA
-----------	---	-------------	--------------	--------------	--------------	-----	---------------

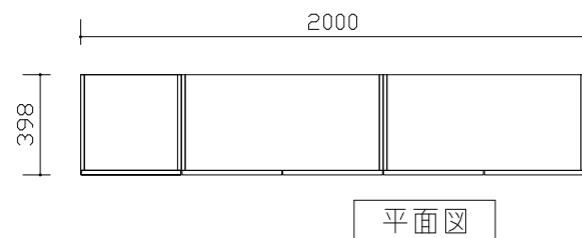


平面圖

No	品名	品番	数	備考
1	天袋1.5型	XQCE4S11FNLMGY	1	
2	口-1.5型	XQCE4L11FTMGY	1	
3	天袋3型	XQCE4S13FNMGY	1	
4	トール3型	XQCE4T23FTMGY	1	
5	台輪3型	QCE4CD3GY	1	現場カット
6	台輪3型	QCE4CD3GY	1	現場カット

主な仕様

- ・基本商品 : 多用途収納
- ・シリーズ : VERITIS
- ・組み合わせサイズ : W2000 × D398 × H2140
※ カウンター・目地板等の納まり部材がある場合はその寸法を算出
- ・扉デザイン : フラットタイプ
- ・扉色柄 : ホワイトアッシュ柄 (G.Y)
- ・本体色柄 : ホワイトアッシュ柄 (G.Y)
- ・扉 : 樹脂化粧シート
- ・本体側板 : ブリント化粧
- ・カウンター : なし
- ・可動棚板 : 木製 (グレー色)
- ・取っ手 : T5型 サテンシルバー色 (塗装)

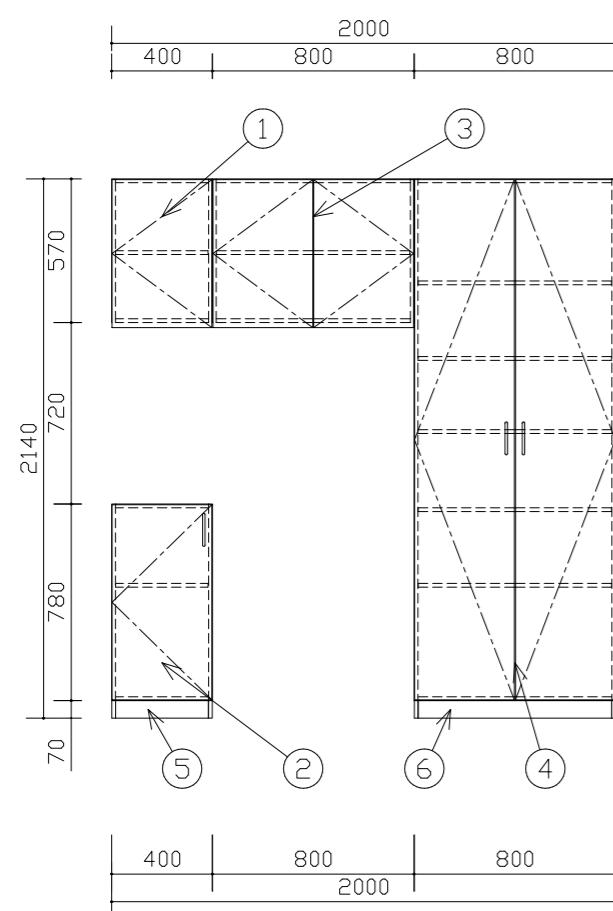


参考扉デザイン

A technical drawing of a rectangular component. The width is labeled as 120 and the height as 131. A note "取付穴" (Mounting hole) is positioned in the upper right area of the rectangle.

※扉裏収納ご使用の際、取付位置は施工説明書に従って取付けてください。


図面は組み合わせの参考例です。見積書もあわせてご確認ください。
図面の商品幅寸法は誤差を含まない寸法です。施工時の仕上がりは図面寸法よりも
大きく仕上がる場合があります。(自安: 1 ユニットあたり 1 mm 以上)
設置間口は取付のクリアランスを配慮して設定してください。

A 固定用木桟（建築工事用）

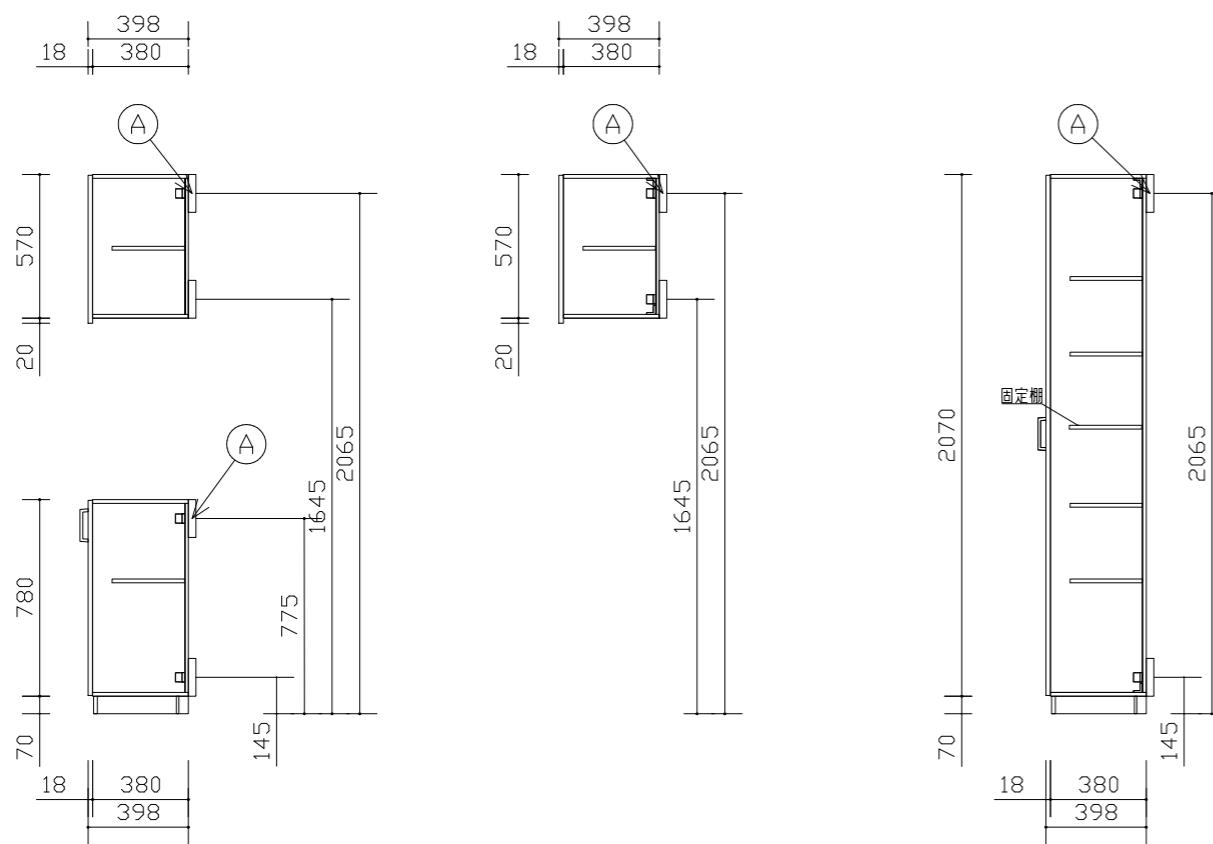

L DK キッチン断面図

Panasonic	壊さず新しく 収納充実リフォーム 収納 多用途収納 ホワイトアッシュ柄 (GY)	縮 尺 1/30	代理店様名 ご担当	得意先名称 ご担当	販売店様名 ご担当	担当	図 番 XZMXJA
-----------	---	-------------	--------------	--------------	--------------	----	---------------

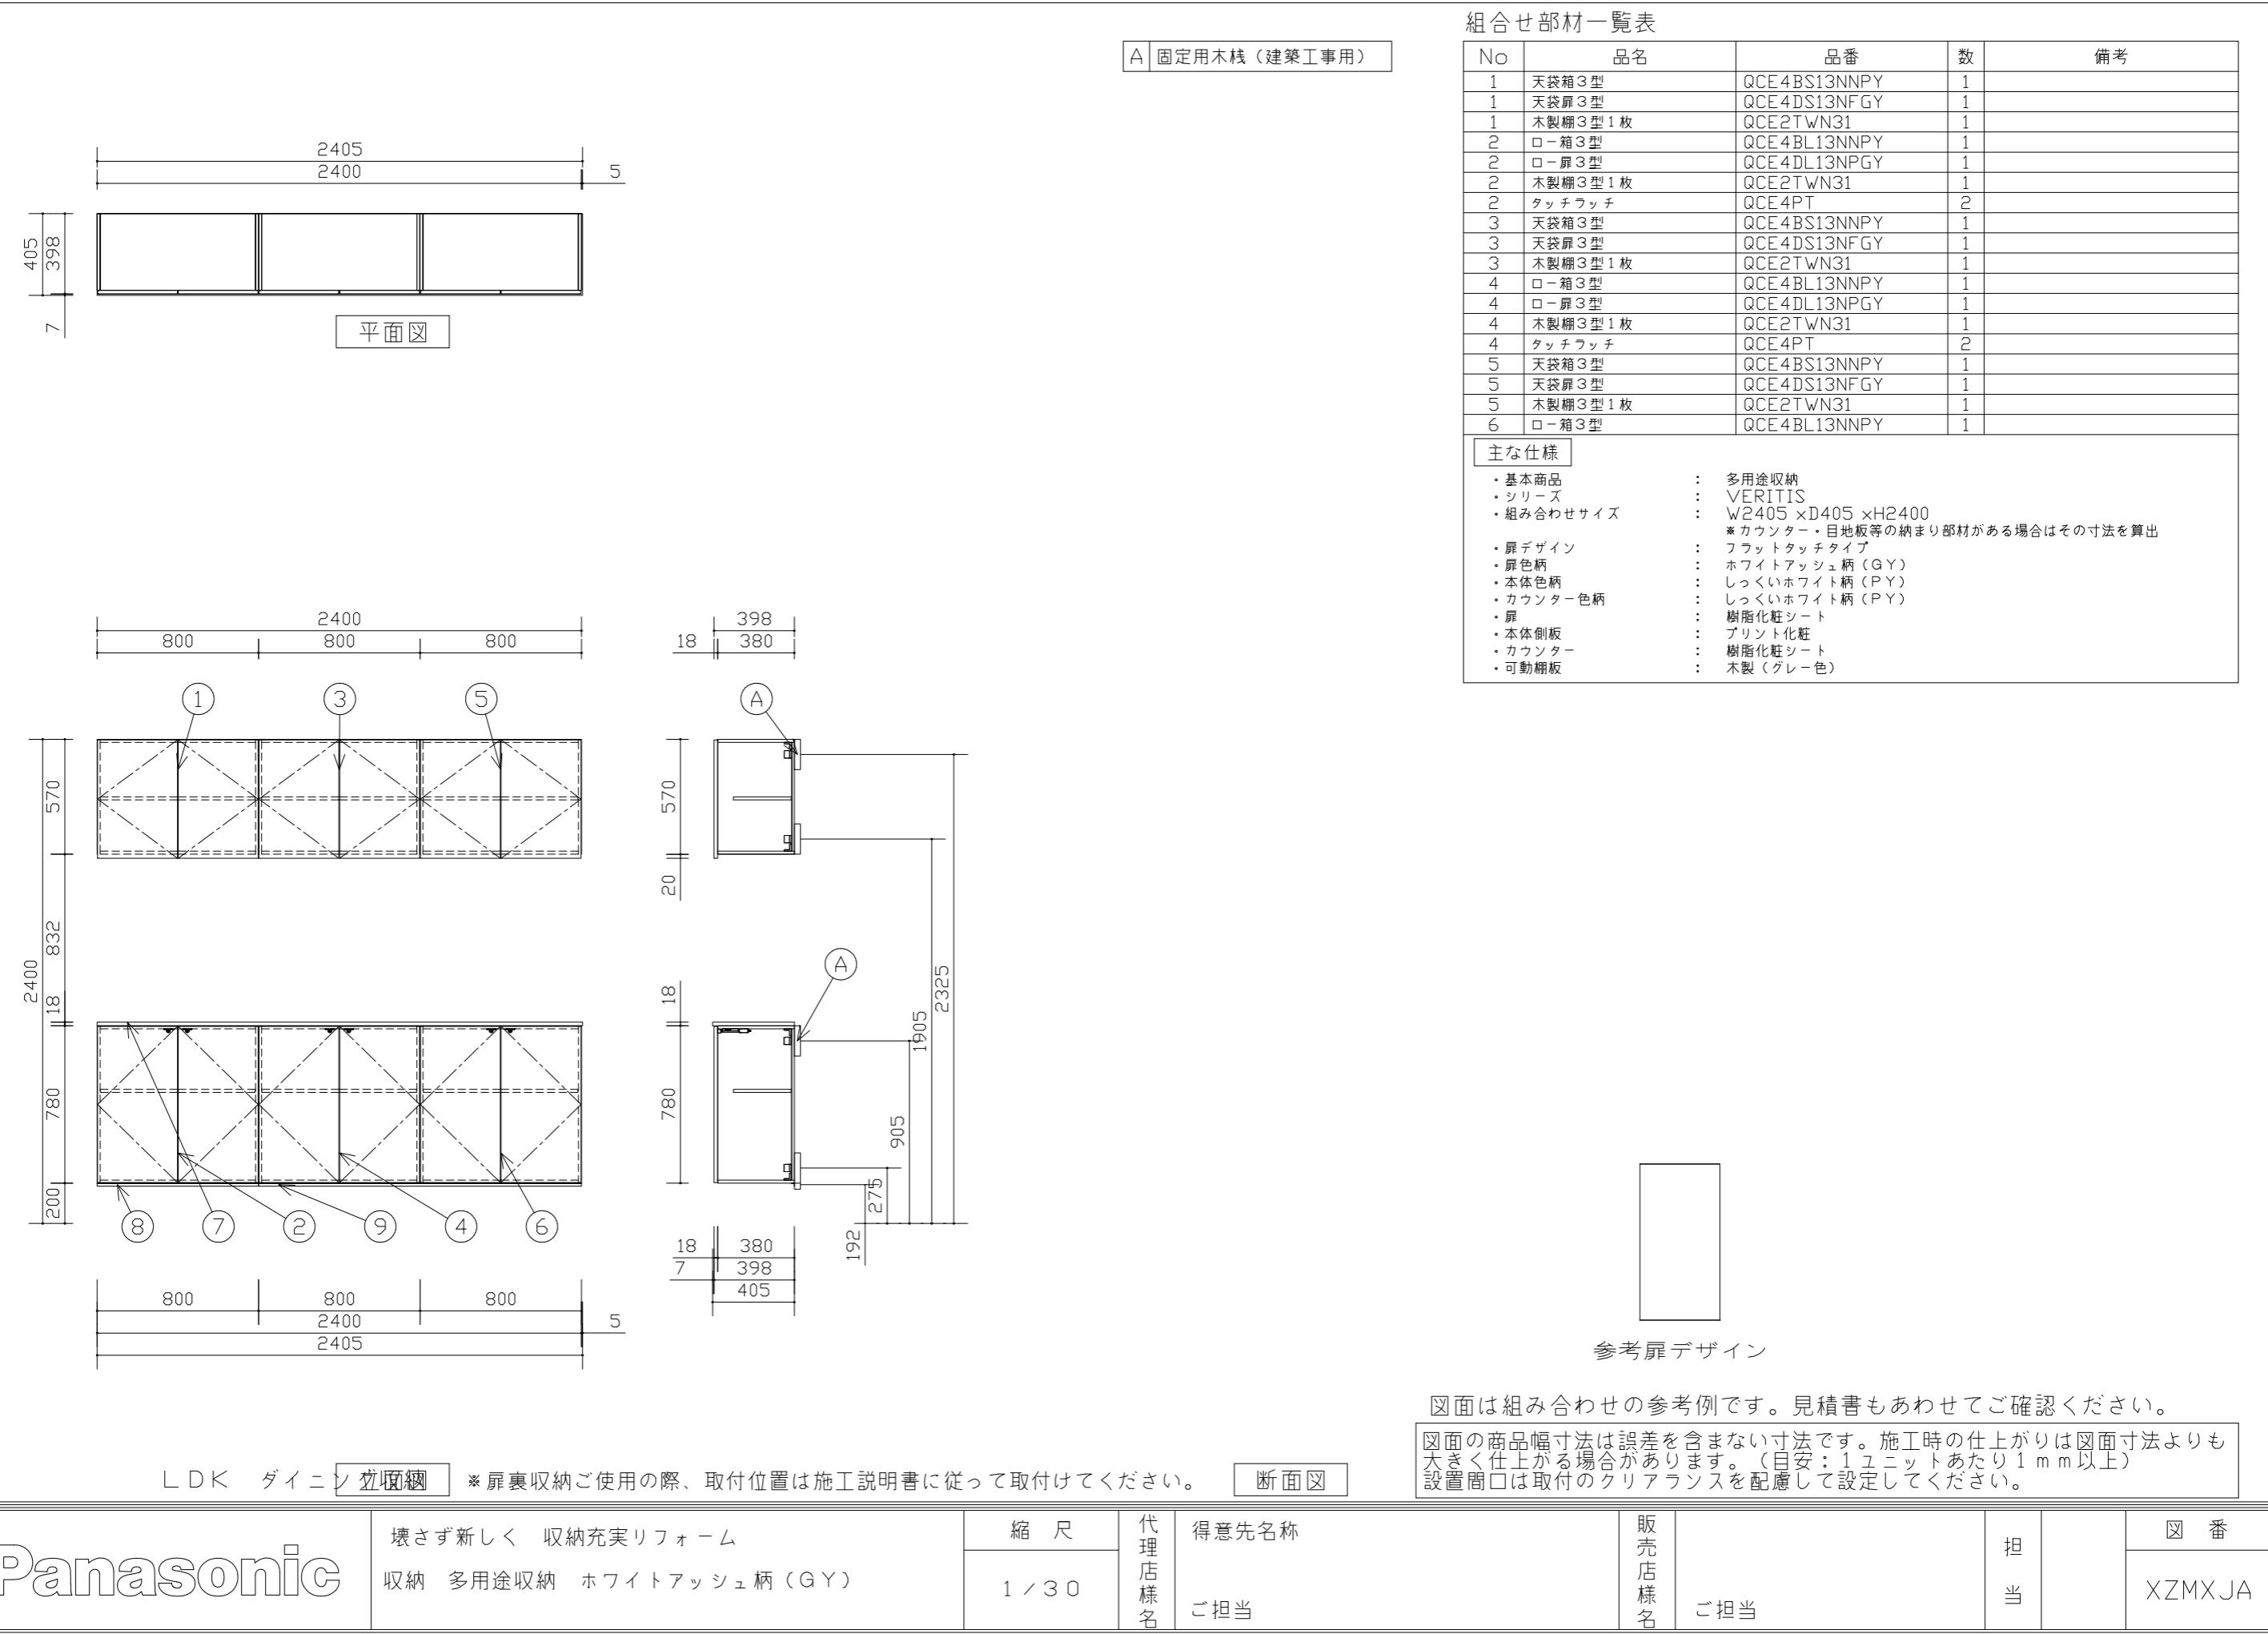

組合せ部材一覧表

No	品名	品番	数	備考
6	ロー扉3型	QCE4DL13NPGY	1	
6	木製棚3型1枚	QCE2TWN31	1	
6	タッチラッチ	QCE4PT	2	
7	カウンター9型	QCE2CC9PY	1	
8	ランナ-3型	QCE4CR3NN	1	現場カット
9	ランナ-6型	QCE4CR6NN	1	現場カット

LDK ダイニング収納

Panasonic

壊さず新しく 収納充実リフォーム

縮

1

得意先名称

販売店様

担当

図 番