

御 参 考 見 積 書

出力日 : 2022/07/05 **Panasonic**

(件名) キュビオスカタログプラン 0 9 - 1

見積日	物件No	提案No
2022/07/01	J97R3	WYD65A

会社名	
担当者	

合計金額	(税抜)	¥845,400
	(税込)	¥929,940 (税率 1 0 %)

内訳	金額	内訳	金額
[収納] キュビオス(2 0 2 1 年 1 0 月 発売)	845,400		

見積条件

本見積書の有効期限は、見積日付より3ヵ月です。
ご発注・お問い合わせには、お名前(フルネーム)・物件NOをお申し付け下さい。
本見積金額はメーカー希望小売価格です。消費税・工事費が含まれておりません。
『安全に関するご注意』として、カタログ・施工説明書を必ずご覧下さい。
現場の状況により、お見積の内容・金額が変わることがあります。

備考

受注生産品・Uオーダー品の受注後のキャンセルは、別途キャンセル料が発生いたします。
あらかじめご了承下さい。

建築条件

--

内訳金額は、メーカー希望小売価格(税抜)です。

見 積 明 細 書

見積日	物件No	提案No
2022/07/01	J97R3	WYD65A

Panasonic

担当者

(件名) キュビオスカタログプラン09-1

出力日: 2022/07/05

No	デザイン	品番	品名	サイズ(m/m)	数量	単価	金額	備考
収納								
■ キュビオス(2021年10月発売)								
09-1リビング キュビオス 2021年10月発売 メーブル柄 (JY)								
		QFR1PW081CCPYN	棚W860H1D430フロア配線PY	835 X 404 X 25	1	20,600	20,600	*
		QFR1PW051CCPYN	棚W550H1D430フロア配線PY	525 X 404 X 25	1	15,200	15,200	*
		QFR1PW051CCPYN	棚W550H1D430フロア配線PY	525 X 404 X 25	1	15,200	15,200	*
		QFR1PW051CCPYN	棚W550H1D430フロア配線PY	525 X 404 X 25	1	15,200	15,200	*
		QFR1PW051CCPYN	棚W550H1D430フロア配線PY	525 X 404 X 25	1	15,200	15,200	*
	Uオーダー	QFR19M	1 1 ダボ孔 方立H6D430フロア6	25 X 430 X 2140	1	33,900	33,900	QFR1MW6C6S6SPY1 *
		QFR1PW056CSPYN	棚W550H6D430フロア標準PY	525 X 427 X 25	1	41,000	41,000	*
		QFR1PW056CSPYN	棚W550H6D430フロア標準PY	525 X 427 X 25	1	41,000	41,000	*
		QFR1PW056CSPYN	棚W550H6D430フロア標準PY	525 X 427 X 25	1	41,000	41,000	*
		QFR1PC056CVPY1	棚W550H6D430掃除用具1PY	525 X 427 X 25	1	26,200	26,200	*
		QFR1PC056CVPY2	棚W550H6D430掃除用具2PY	195 X 325 X 1092	1	15,400	15,400	*
		QFR1SVH55AB	掃除用具ユニット用収納フック1個入り		1	4,400	4,400	*
		QFR1PA081CSPYN	棚W860H1D430ウォール標準PY	835 X 427 X 25	1	23,300	23,300	*
		QFR1PA051CSPYN	棚W550H1D430ウォール標準PY	525 X 427 X 25	1	17,900	17,900	*
		QFR1PA051CSPYN	棚W550H1D430ウォール標準PY	525 X 427 X 25	1	17,900	17,900	*
		QFR1PA051CSPYN	棚W550H1D430ウォール標準PY	525 X 427 X 25	1	17,900	17,900	*
		QFR1PA051CSPYN	棚W550H1D430ウォール標準PY	525 X 427 X 25	1	17,900	17,900	*
	Uオーダー	QFR19KS	W3062配線穴有 カウンターW33	3062 X 455 X 18	1	59,000	59,000	QFR1K33HHCUSPY *
	Uオーダー	QFR19R	W3058用 サポートランナーL33	3058 X 25 X 25	1	19,400	19,400	QFR1R33HHLS *
		QFR1MW1C1E1SPY1	方立H1D430フロア1E1SPY1枚	25 X 430 X 380	1	8,300	8,300	*
		QFR1MW1C1S1SPY4	方立H1D430フロア1S1SPY4枚	25 X 430 X 380	1	45,600	45,600	*
		QFR1MW6C6S6EPY1	方立H6D430フロア6S6EPY1枚	25 X 430 X 2140	1	22,900	22,900	*
		QFR1MW6C6S6SPY1	方立H6D430フロア6S6SPY1枚	25 X 430 X 2140	1	26,100	26,100	*
		QFR1MW6C6S6SPY1	方立H6D430フロア6S6SPY1枚	25 X 430 X 2140	1	26,100	26,100	*
		QFR1MW6C6S6VPY1	方立H6D430フロア6S6VPY1枚	25 X 430 X 2140	1	26,100	26,100	*

見積明細書

見積日	物件No	提案No
2022/07/01	J97R3	WYD65A

Panasonic

(件名) キュビオスカタログプラン09-1

担当者

出力日: 2022/07/05

No	デザイン	品番	品名	サイズ(m/m)	数量	単価	金額	備考
		QFR1MA1C1E1SPY1	方立H1D430ウォー1E1SPY1枚	25 X 430 X 377	1	12,100	12,100	*
		QFR1MA1C1S1SPY4	方立H1D430ウォー1S1SPY4枚	25 X 430 X 377	1	66,000	66,000	*
		QFR1TW0510EJY2	木扉W550H1片開き鍵無JY2枚	543 X 15 X 345	1	16,600	16,600	*
		QFR1TW0510EJY1	木扉W550H1片開き鍵無JY1枚	543 X 15 X 345	1	8,300	8,300	*
		QFR1TW0520EJY1	木扉W550H2片開き鍵無JY1枚	543 X 15 X 697	1	11,000	11,000	*
		QFR1TW0810EJY1	木扉W860H1両開き鍵無JY1枚	853 X 15 X 345	1	12,500	12,500	*
		QFR1TW054RVJY1	木扉W550H4片開き掃除右吊JY1枚	543 X 15 X 1209	1	30,600	30,600	*
		QFR1TW0510ESG1	ガラス扉W550H1片開き 1枚	543 X 20 X 345	1	25,300	25,300	*
		QFR1P05CMTKPY	追加棚W550D430配線用PY	525 X 404 X 25	1	7,600	7,600	*
		QFR1S001GS11	ガラス扉H123・片開き用部品1セット		1	2,800	2,800	*
		QFR1S001WS14	木扉H123・片開き用部品4セット		1	11,200	11,200	*
		QFR1S001WSV1	木扉 掃除用具扉用部品 1セット		1	5,500	5,500	*
		QFR1S001WW11	木扉H123・両開き用部品1セット		1	5,500	5,500	*
		QFR1SVK55AB	掃除用具扉用バスケット3個入り		1	17,600	17,600	*
		QFR1S002S	説明書セット		1	100	100	*
(小計)							845,400	
(商品小計)							845,400	
商品合計						(税抜)	845,400	
総合計						(税抜)	845,400	
						(税込)	929,940	

(税率10%)



Life with CUBIOS

ご提案プラン

プランサイズ

幅 : 5287mm
 高さ : 2140mm
 奥行 : 430mm

ユニット種類

背板なし

430mm (背板なし)



ご選択の色柄

扉




メープル柄(JY)

ユニット



しっくいホワイト柄(PY)

扉柄 バリエーション

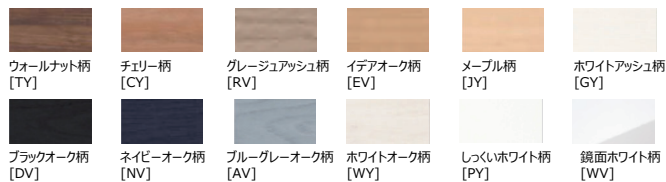

ユニット柄 バリエーション




収納サイズ の目安 (単位: mm)

※収納イメージは奥行280の場合です。



WEBでかんたんに
プランニングできます

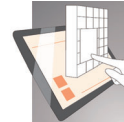


プラン例のご紹介



組合せ部材一覧表

A	配線穴（有効径28mm）
B	固定用本柱（建築工専用）

No	品名	品番	数	備考
1	方立	QFR1MW1C1E1SPY1	1	
2	棚板	QFR1PW081CCPYN	1	
3	方立	QFR1MW1C1S1SPY4	1	4枚入り
4	棚板	QFR1PW051CCPYN	1	
5	棚板	QFR1PW051CCPYN	1	
6	棚板	QFR1PW051CCPYN	1	
7	棚板	QFR1PW051CCPYN	1	
8	方立	QFR19M (QFR1MW6C6S6SPY1)	1	
9	棚板	QFR1PW056CSPYN	1	
10	方立	QFR1MW6C6S6SPY1	1	
10	方立	QFR1MW6C6S6SPY1	1	
11	棚板	QFR1PW056CSPYN	1	
12	棚板	QFR1PW056CSPYN	1	
13	方立	QFR1MW6C6S6VPY1	1	
14	棚板	QFR1PC056CVPY1	1	
14	棚板	QFR1PC056CVPY2	1	収納小棚用
14	掃除用具ユニット用収納フック	QFR1SVH55AB	1	
15	方立	QFR1MW6C6S6EPY1	1	
16	方立	QFR1MA1C1E1SPY1	1	
17	棚板	QFR1PA081CSPYN	1	
18	方立	QFR1MA1C1S1SPY4	1	4枚入り
19	棚板	QFR1PA051CSPYN	1	
20	棚板	QFR1PA051CSPYN	1	
21	棚板	QFR1PA051CSPYN	1	

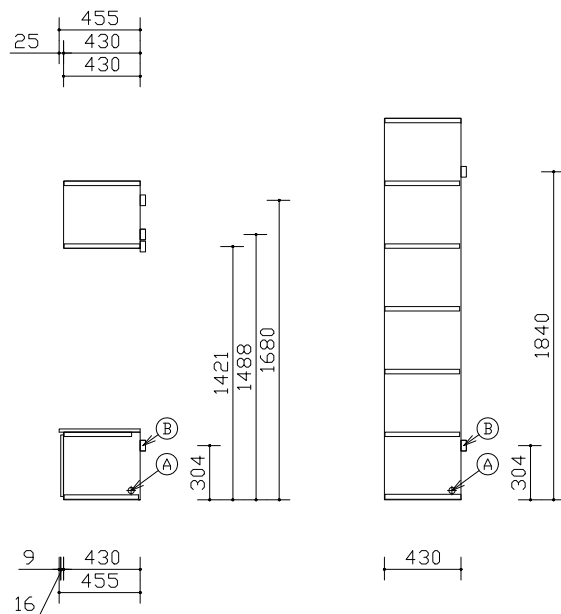

09-1 リビング

断面図

主な仕様

- ・基本商品 : キュビオス
- ・本体色柄 : しっくいホワイト柄（PY）
- ・扉色柄 : メープル柄（JY）
- ・組み合わせサイズ : W5287 × D455 × H2140
- ・木扉 : 化粧シート貼りパーティクルボード
- ・ガラス扉 : ガラス部：ガラス＋飛散防止フィルム
- ・本体内装 : フレーム部：アルミ押し出し品グレー塗装仕上げ
- ・化粧シート貼りパーティクルボード

図面は組み合わせの参考例です
見積書もあわせてご確認ください。

Panasonic	キュビオスカタログプラン09-1	縮尺 1 / 30	代理店様名 ご担当	販売店様名 ご担当	担 当	図番 WYD65A
	CUBIOSしっくいホワイト柄（PY） メープル柄（JY）					

組合せ部材一覧表

No	品名	品番	数	備考
22	棚板	QFR1PA051CSPYN	1	
23	木扉	QFR1TW0510EJY2	1	2枚入り
24	木扉	QFR1TW0510EJY1	1	
25	木扉	QFR1TW0520EJY1	1	
26	木扉	QFR1TW0810EJY1	1	
27	木扉	QFR1TW054RVJY1	1	
28	ガラス扉	QFR1TW0510ESG1	1	
29	配線用棚板	QFR1P05CMTKPY	1	
30	シートカウンター	QFR19KS (QFR1K33HHCUSPY)	1	色柄：しゃくいホワイ
* 31	ガラス扉H123・片開き用部品	QFR1S001GS11	1	
* 32	木扉H123・片開き用部品	QFR1S001WS14	1	4セット
* 33	木扉掃除用具用部品	QFR1S001WSV1	1	
* 34	木扉H123・面開き用部品	QFR1S001WW11	1	
* 35	掃除用具扉用バスケット	QFR1SVK55AB	1	3個入り
* 36	サポートランナー	QFR19R (QFR1R33HHLS)	1	
* 37	説明書セット	QFR1S002S	1	

*印の商品は、図面表示していません

09-1 リビング

図面は組み合わせの参考例です
見積書もあわせてご確認下さい。


Panasonic	キュビオスカタログプラン09-1	縮尺	代理店様名	ご担当	販売店様名	ご担当	担当	図番
	CUBIOSしゃくいホワイ柄(PY) メープル柄(JY)	1/30						WYD65A

施工補助図

施工前に必ずご確認ください。

①搬入・開梱手順について

下順で搬入・開梱・組立して下さい。

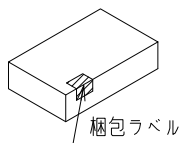


- | | | |
|-----|--------|------|
| ・方立 | ・カウンター | ・扉 |
| ・棚板 | ・フィラー | ・引出し |
| ・背板 | | |

②固定棚推奨位置・電源取り出し位置について

コンセントの取付位置は推奨位置になります。追加棚板と同じ高さに設置すると、コンセントが使用しづらくなりますのでご注意ください。

【参考】金具・ねじ取り付け位置（標準位置）

●	固定棚 (受け部材+ねじ)	
□	ジョイントピン (大)	
■	ジョイントピン (小)	

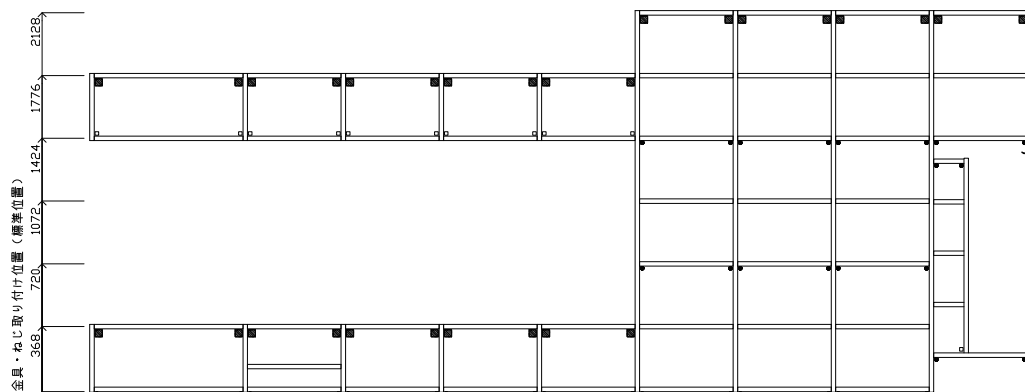

09-1 リビング



キュービオスカタログプラン09-1
CUBIOS メープル柄 (JY)
しっくりホワイト柄 (PY)

縮尺
1 / 30

代理店様名

ご担当

販売店様名

ご担当

担当

図番
WYD65A

組合せ部材一覧表

No	品名	品番	数	備考
1	方立	QFR1MW1C1E1SPY1	1	
2	棚板	QFR1PW081CCPYN	1	
3	方立	QFR1MW1C1S1SPY4	1	4枚入り
4	棚板	QFR1PW051CCPYN	1	
5	棚板	QFR1PW051CCPYN	1	
6	棚板	QFR1PW051CCPYN	1	
7	棚板	QFR1PW051CCPYN	1	
8	方立	QFR19M (QFR1MW6C6S6SPY1)	1	
9	棚板	QFR1PW056CSPYN	1	
10	方立	QFR1MW6C6S6SPY1	1	
10	方立	QFR1MW6C6S6SPY1	1	
11	棚板	QFR1PW056CSPYN	1	
12	棚板	QFR1PW056CSPYN	1	
13	方立	QFR1MW6C6S6VPY1	1	
14	棚板	QFR1PC056CVPY1	1	
14	棚板	QFR1PC056CVPY2	1	収納小棚用
14	掃除用具ユニット用収納フック	QFR1SVH5SAB	1	
15	方立	QFR1MW6C6S6EPY1	1	
16	方立	QFR1MA1C1E1SPY1	1	
17	棚板	QFR1PA081CSPYN	1	
18	方立	QFR1MA1C1S1SPY4	1	4枚入り
19	棚板	QFR1PA051CSPYN	1	
20	棚板	QFR1PA051CSPYN	1	
21	棚板	QFR1PA051CSPYN	1	
22	棚板	QFR1PA051CSPYN	1	

09-1 リビング

図面は組み合わせの参考例です
見積書もあわせてご確認ください。

Panasonic	キュービオスカタログプラン09-1	縮尺 1/30	代理店 店様名 ご担当	販売店 店様名 ご担当	担 当	図 番 WYD65A
	CUBIOS メーブル柄 (JY) しっくりホワイト柄 (PY)					

■コンセント開口寸法

トリプルコンセント 品番:QFR1Q00C0 (G) 接地付きダブルコンセント 品番:QFR1Q00C1 (G)	TV端子付きコンセント 品番:QFR1Q00C2 (G) TELモジュラ付きコンセント 品番:QFR1Q00C3 (G) LAN付きコンセント 品番:QFR1Q00C4 (G)	マルチメディアコンセント 品番:QFR1Q00C5 (G) マルチメディアコンセント (CS対応) 品番:QFR1Q00C6 (G)

※各ユニットでの加工位置はプラン図をご確認下さい。
※背板にコンセントを設置する場合、背板の開口形状と同じ形状で、その背面の壁にも開口加工を行ってください。

電気工事について

- ・電気配線工事は、「電気設備技術基準」や「内線規程」に従って確実に行ってください。配線工事は電気工事士の資格が必要です。
- ・本体取り付け前にあらかじめ、指定位置に適用電線・ケーブルを配線して下さい。

■コンセントを付ける場合

① 抜コ ンセ ン止 めソ ツト	定格	15A 125V	③ C A T 5 E	適用	FCC規格Part168に規定する モジュラプラグ (8極8心) および同等品
	適合規格	電気用品安全法 (特定電気用品)		適用電線	4対非シールドツイストペアケーブル (CAT5E) (CAT5E対応UTPケーブル) 心線径 銅単線: AWG24 (φ0.5)
	適合規格	JIS C8303 (配線用差込接続器)		適用	FCC規格Part168に規定する モジュラプラグ (6極2心) および同等品
	適合電線	600Vビニル絶縁電線 (1V)、600Vビニルソース ケーブル (VVF) φ1.6、φ2単線専用		適用電線	2対カット型PVC屋内線 2対電子ボックステル用ケーブル φ0.4~φ0.65 Cu (銅) 単線専用 〔推奨電線φ0.5~φ0.65〕
② テ レ ビ タ ー ミ ナ ル	適応周波数帯	10MHz~3224MHz	④ T E L	適用	FCC規格Part168に規定する モジュラプラグ (6極2心) および同等品
	適合コネクタ	JEITA (RC-5221A) 適合 高周波同軸C13形コネクタ JEITA (RC-5223B) 適合 高周波同軸C15形コネクタ		適用電線	2対カット型PVC屋内線 2対電子ボックステル用ケーブル φ0.4~φ0.65 Cu (銅) 単線専用 〔推奨電線φ0.5~φ0.65〕
	適合ケーブル	高周波同軸ケーブル 特性インピーダンス75Ω型: S-5C-FB		適用電線	2対カット型PVC屋内線 2対電子ボックステル用ケーブル φ0.4~φ0.65 Cu (銅) 単線専用 〔推奨電線φ0.5~φ0.65〕
	配線本数	1本 (入力)		適用電線	2対カット型PVC屋内線 2対電子ボックステル用ケーブル φ0.4~φ0.65 Cu (銅) 単線専用 〔推奨電線φ0.5~φ0.65〕
電流通過端子	入力 (1N) - TV接続口 (7アウト)				

■電源線、情報線対応表

	QFR1Q00C0 (G)	QFR1Q00C1 (G)	QFR1Q00C2 (G)	QFR1Q00C3 (G)	QFR1Q00C4 (G)	QFR1Q00C5 (G)	QFR1Q00C6 (G)
①コンセント	○	○	○	○	○	○	○
②テレビターミナル	-	-	○	-	-	○	○
③CAT5E	-	-	-	-	○	○	○
④TEL	-	-	-	○	-	○	○

■納まり部材の取り合い

□各納まり部材の納まり図

		壁との取り合い			側面 (開放面)
		納まり部材 なし	目地棒	間口 フィルター	
天井 フィルター	天井 フィルター				
	目地棒				
	納まり 部材 なし				
上部	目地棒				
	納まり 部材 なし				
下部	フロア ユニット				
	ウォール ユニット ・ フロート ユニット				



キュービオスカタログプラン09-1
CUBIOS メープル柄 (JY)
しっくりホワイト柄 (PY)

縮尺
1 / 30
代理店
様名

ご担当

販売店
様名
ご担当

担
当

図番
WYD65A