

御参考見積書

出力日

: 2020/09/07

Panasonic

(件名) I d o b a t a 2 5 5 0 L + C B

見積日	物件No	提案No
2020/08/27	E9DBM	XDAUFA

会社名	パナソニック株式会社
担当者	

合計金額 (税抜) ¥3,410,700

内訳	金額	内訳	金額
[システムキッチン] パナソニックキッチン L - C L A S S	3,410,700		

見積条件	備考
本見積書の有効期限は、見積日付より3ヶ月です。 ご発注・お問い合わせには、お名前（フルネーム）・物件NOをお申しつけ下さい。 本見積金額はメーカー希望小売価格です。消費税・工事費が含まれておりません。 『安全に関するご注意』として、カタログ・施工説明書を必ずご覧下さい。 現場の状況により、お見積の内容・金額が変わることがあります。	

建築条件

内訳金額は、メーカー希望小売価格（税抜）です。
がついている品番については、金額を別途ご確認ください

見積明細書

見積日	物件No	提案No
2020/08/27	E9DBM	XDAUFA

担当者

出力日：2020/09/07

(件名) I d o b a t a 2 5 5 0 L + C B

No	デザイン	品番	品名	サイズ(m/m)	数量	単価	金額	備考
	システムキッチン							
■	パナソニックキッチン L - CLASS							
	1階 キッチン Lクラス 扉:コラル30 マットグレー(JG) 取っ手:HBS カウンター:ヘーゼルブラウン(XJ)							F
	チャコールグレー							
	ご案内 本プランは通常より納期が必要です。詳しくは弊社営業所までお問い合わせください。 (納期区分: 4)							
	【カウンター / カウンター関連部材】							
1	JUGE2596RHYL3	カウンターハーフラウンドアクセスプラン用	2596 X 800 X 40	1	538,600	538,600	Uオーダー	*
	L = 2590 D = 800 X J柄 ベタ芯設定							
2	JUG51SHAESA2	ラウンドアクセス用排水セットジャバラ有		1	16,400	16,400		*
3	JUG51SZBLHB	ラウンドアクセスシンクグレー L	650 X 650 X 176	1	169,000	169,000		*
	【カラン】							
4	JUG01FPSWTEA	スリムセンサー水栓一般地用	50 X 80 X 348	1	118,900	118,900		*
	【フロア部】							
5	JUGJG080PEKHU	エンドパネルラウンドアクセス対面フロア用	17 X 784 X 810	1	37,100	37,100	Uオーダー	*
	H = 900 全周木口化粧							
6	JUG3V060PVQT	フロア1段引出し付オープン	600 X 442 X 810	1	64,800	64,800		*
7	JUG3V075FYPT	ラウンドアクセスシンク下スライド	750 X 642 X 810	1	199,300	199,300		*
8	JUG3V045SDPT	フロアストッカー深型フル面材食洗下用	450 X 642 X 255	1	40,800	40,800		*
9	JUG3V075GFPT	コンロ下スライド配管スペース有	750 X 542 X 625	1	109,000	109,000		*
10	JUG3V015G1VR	コンロ下用小引出し	150 X 642 X 185	1	26,300	26,300		*
11	JUGJG080PEKHU	エンドパネルラウンドアクセス対面フロア用	17 X 784 X 813	1	37,100	37,100	Uオーダー	*
	H = 900 全周木口化粧							
12	JUG3S200PHDM	台輪化粧前板シルバー色(ステンレス調)	1950 X 18 X 70	1	12,100	12,100	Uオーダー	*
	W = 1950							
13	JUGSZ200PDDM	ラウンドアクセスプラン用台輪幅2000	1950 X 66 X 70	1	15,000	15,000	Uオーダー	*
	W = 1950							
14	JUG3T090R1QT	フロア開きラウンドアクセス用台輪分離	900 X 142 X 740	1	56,700	56,700		*
15	JUG3T105R1QT	フロア開きラウンドアクセス用台輪分離	1050 X 142 X 740	1	64,900	64,900		*

単価・金額はメーカー希望小売価格(税抜)です。
がついている品番については、金額を別途ご確認ください。

Page 2 * : 受注生産品(組合せ品番は非表示) ! : 生産中止予定品 x : 生産中止品
キッチンのデザイン欄には扉柄・取っ手コードが記載されています。 : 改定前単価

見 積 明 紹 書

Panasonic

見積日	物件No	提案No
2020/08/27	E9DBM	XDAUFA

担当者

出力日：2020/09/07

(件名) I d o b a t a 2 5 5 0 L + C B

No	デザイン	品番	品名	サイズ(m/m)	数量	単価	金額	備考
【機器類】								
16		JUG3U045PMNF	食洗用扉深型フル扉材用	450 X 20 X 555	1	32,900	32,900	*
17		JUGS45KD8AWD	食洗深型フルオートオープンフル扉材タイプ	450 X 622 X 555	1	269,000	269,000	*
18		JUGS19BHWZM	ほっとクリーンセンター用換気連動銀	900 X 719 X 35	1	261,600	261,600	*
19		JUGSYS36SK	I HW 6 0 0 鉄ステン3口IH換気連動銀	600 X 642 X 225	1	290,000	290,000	*
20		JUGS19AHPC4	ほっとクリーンセンター用ダクトカバー銀	506 X 415 X 815	1	43,600	43,600	*
		JUG100PC2	天吊金具センターフード用		1	6,500	6,500	*
【その他】								
21		JUG085PHL4	クックスクリーン	850 X 35 X 270	1	43,600	43,600	*
22	XK	JUGXK090PP7C	オープンボックスフロア扉色	600 X 342 X 810	1	129,900	129,900	Uオーダ
W = 6 0 0 D = 3 4 2 背板厚み変更								
		JUG10SMAA	ラウンドアクセス収納プラン取付部品セット		1	5,200	5,200	*
		JUG1ZT07SSFA	取付部品箱フロア7箱用		1	3,900	3,900	*
		JUGSZFCC	背面化粧パネル固定部材		1	3,500	3,500	*
		JUGSZFKA	カウンター支え金具食洗コンロ隣接用		1	4,700	4,700	*
キッチン1							2,600,400	
【カウンター / カウンター関連部材】								
23		JUGW0900GVYT	カウンターメラミン壁付カップボード450	900 X 450 X 20	1	50,400	50,400	*
		900 / MC柄						
【フロア部】								
24		JUGJG270PETC	エンドパネル壁付トール用	20 X 452 X 2700	1	43,200	43,200	*
25		JUG3T060PZQT2	フロアナノイー搭載食品庫	600 X 442 X 810	1	154,500	154,500	*
26		JUG3V090P3QT	フロア3段引出しストッカー付	900 X 442 X 810	1	142,400	142,400	*
27		JUGJG270PETC	エンドパネル壁付トール用	20 X 452 X 2700	1	43,200	43,200	*
【ミドル部】								
28		JUGZC060MUDT	ミドルオープンレンジ収納用オープン	600 X 417 X 555	1	65,900	65,900	*
29		JUGZC090MNDT	ミドル家電収納蒸気処理なし	900 X 442 X 555	1	107,500	107,500	*
【ウォール部】								

単価・金額はメーカー希望小売価格(税抜)です。
がついている品番については、金額を別途ご確認ください。

Page 3 * : 受注生産品(組合せ品番は非表示) ! : 生産中止予定品 x : 生産中止品
キッチンのデザイン欄には扉柄・取っ手コードが記載されています。 : 改定前単価

見積明細書

見積日	物件No	提案No
2020/08/27	E9DBM	XDAUFA

担当者

出力日：2020/09/07

(件名) I d o b a t a 2 5 5 0 L + C B

No	デザイン	品番	品名	サイズ(m/m)	数量	単価	金額	備考
30		JUG3T060UA7T	ウォール開き	600 X 442 X 700	1	48,700	48,700	*
31		JUG3T090UA7T	ウォール開き	900 X 442 X 700	1	55,900	55,900	*
【その他】								
32		JUGJG090PP7C	オープンボックスフロア扉色	900 X 442 X 680	1	95,300	95,300	Uオーダ*
		H = 6 8 0						
		JUG1ZT02SSFA	取付部品箱フロア 2 箱用		1	1,100	1,100	*
		JUG1ZT02SSWA	取付部品箱ウォール・ミドル 2 箱用		2	1,100	2,200	*
カッピボード 1							810,300	
L クラスオーナー様限定会員制度「L クラスクラブ」へのご入会：未確認 / 入会特典の紹介およびご意向をご確認ください。								
「このプランはガス種・扉柄が未定です。確実なガス種・扉柄を確認下さい。」								
(小計)							3,410,700	
(商品小計)							3,410,700	
商品合計							(税抜) 3,410,700	
総合計							(税抜) 3,410,700	

(件名) I d o b a t a 2 5 5 0 L + C B

補足説明書

出力： 2020/09/07

見積日	物件No	提案No
2020/09/07	E9DBM	XDAUFA

商品名	部屋名	1階 キッチン キッチン
参考価格帯(税抜)		
10シリーズ チャコールグレー-ヘーゼルブラウン（XJ）	3,210,000	
20シリーズ チャコールグレー-ヘーゼルブラウン（XJ）	3,350,000	
40シリーズ チャコールグレー-ヘーゼルブラウン（XJ）	3,790,000	
50シリーズ チャコールグレー-ヘーゼルブラウン（XJ）	3,930,000	
60シリーズ チャコールグレー-ヘーゼルブラウン（XJ）	4,380,000	
70シリーズ チャコールグレー-ヘーゼルブラウン（XJ）	4,570,000	
80シリーズ チャコールグレー-ヘーゼルブラウン（XJ）	4,740,000	

おうちの時間をキッチンから快適に
ENJOY YOUR ROOM

L-CLASS KITCHEN

水を囲む = Idobataスタイル

ENJOY YOUR ROOM
おうちで過ごす
時間が急増!



※イメージ写真です。画像のキッチン本体サイズW2590mm×D800mm。
ご提案のプランは仕様やサイズが異なる場合がございます。

今すぐチェック!
Idobataスタイル／



ほどよい距離感を保ちながら
シンクを挟んで調理ができるキッチン

ラウンドアクセスシンク

対面側からも使いやすい
形状なので、向かい合って
一緒に作業がしやすい。



外周サイズ：約652mm×約652mm
素材：スゴピカ素材（有機ガラス系）



対面側で一緒に
料理をしたり、座って
食事も出来るカウンター



リビングから見えにくい
キッチン側にゴミ箱を
置けば便利ですっきり。

※ダストボックスは市販品です。

家族と一緒に料理を楽しめる機会が増えたのはうれしいけど
2人で使うには狭くて。。。



調査名「コロナ禍における住まいのニーズ変化およびアフターコロナニーズ探索調査」実施機関2020年6月26日～27日、調査対象47都道府県在住の20歳～69歳既婚の男女各1000名、調査手法：インターネット調査

Q 家族は家事に積極的に参加する
ようになりましたか？



Q 自宅に求める機能で
何が今後重視したいのは？（複数回答可）



ワークトップスペースの新発想！

Idobataスタイル（いどばたスタイル）


「ラウンドアクセスシンク」を挟んで調理スペースを

2つに分けることで、隣同士の作業が干渉しにくい配置です。

複数人がシンク（水場）へのアクセスも可能です。


家族みんなで分担しながら楽しく料理をして暮らせる

これからの新しいキッチンスタイルです。

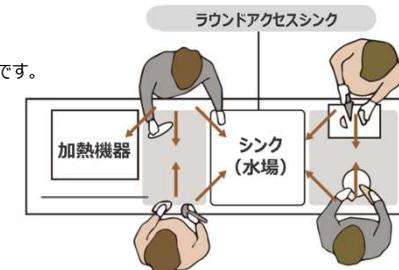


スペースが2か所あるから、二人で並んだ時、お互いが
ほど良い距離感を保ちながらストレスなく作業出来る。

従来の対面キッチン

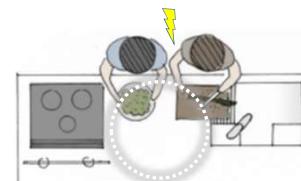

- ◆2人並んで作業すると干渉しやすい。
- ◆複数名ならぎゅうぎゅう。


Idobataスタイル

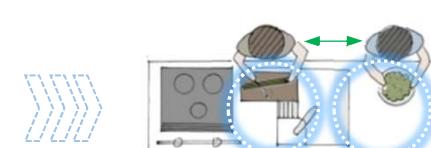

- ◆2人並んで作業してもお互いが独立した
調理スペースを確保できる。
- ◆シンクも共有使い出来る。


丁度良い奥行800mmカウンターと対面使いのラウンドアクセスシンクで
調理・片付けもラクでコミュニケーションがとりやすい。

従来の対面キッチン

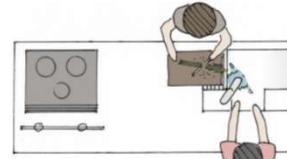

- ◆対面側の作業を行う際、配膳時前屈みになる。
- ◆シンクは対面側から使えない。

Idobataスタイル

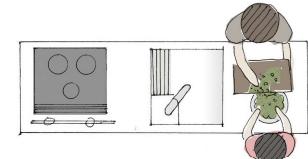

- ◆お互いラクな姿勢で一緒に作業がスムーズ。
- ◆シンクも対面側から使えて便利。

L-CLASS KITCHEN

IDOBATA 2550L+CB

提案No. XDAUFA

Panasonic

1階 キッチン

Kitchen Select

■扉材



コラル30シリーズ
マットグレー(JG)

■カウンター




人造大理石カウンター グラリオ
ヘーゼルブラウン(XJ)

■取っ手



HBS

■シンク

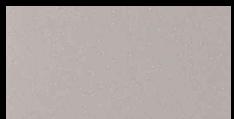

グレー

Point



ステンレス仕様で、いつも清潔で美しく



ほうっておいてもキレイにお掃除
「ほっとクリーンフード」



高級感のあるダークグレーの
レールで美しく



さわらなくても、水を出したり止めたり、
スリムセンサー水栓

※イメージCGのため実際の仕様とは異なる場合がございます。

■フロアーキャビネット

美しく進化した大容量収納



奥行きは
仕様により
異なります
フルオープンで奥まで引き出せる。
奥行きたっぷり**575mm**(標準の場合)



「一目で見つかる」「ラクに取り出せる」「スムーズに使える」
スタンドイン収納。

こだわりの仕様

引出し底板ステンレス貼り

美しく、お掃除しやすい仕様です。



フロアユニットに天板を採用

高品質で密閉性の高い箱組み仕様の
フロアユニットです。



■シンク



ラウンドアクセスシンク
ラウンドアクセスプラン(奥行800)専用
幅・奥行最大625/最小402
× 深さ188mm



お手入れ簡単
傷に強く、汚れがついてもお手入れしやすい
スコピカ素材(有機ガラス系)を採用。



3方向どこからでも
使いやすい形状のシンク。

■加熱機器




3口IH 鉄・ステンレス対応[W800]

遠赤Wフラットラックギリ
<JUGSYS36SK> YSシリーズ YSタイプ



ラックキンググリル

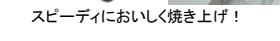

スピーディにおいしく焼き上げ！



設定温度をキープして、美味しい。

■レンジフード



ECONAVI 换気清新 時時換気
ほっとクリーンフード静電タッチタイプ
センタータイプ(アイランドプラン用)
シルバー色・常時換気・LED照明。
ラクウォッシュプレート(油捕集板)・さっとれる
ファン仕様。

■水栓金具



スリムセンサー水栓
「タッチレス」でかしこく節水、すっきり
したフォルムでキッチンを美しくみせ
ます。<JUG01FPSWTEA>

■食器洗い乾燥機



深型 幅450mm/フルオートオープン
上面操作タイプ
フル扉材仕様<JUGS45KD8AWD>

最高等級

F ★★☆☆☆

低ホルムアルデヒド対策
使用面積制限を受けない、
最高等級F★★★★☆の商品です。



使いやすく、居心地のいい空間



空間に溶け込み調和するデザイン

画像はコンピューターグラフィックスで作成したイメージです。ご提案プランの詳細仕様はお見積書をご確認ください。製品の色は印刷のため、実物とは多少色が異なります。 F-D

パナソニック株式会社

L-CLASS KITCHEN IDOBATA 2550L+CB

提案No. XDAUFA

Panasonic

1階 キッチン

Cupboard Select

■扉材



コラル30シリーズ
マットグレー(JG)

■取っ手



HBS

■カウンター



メラミンカウンター
木目ライト(MC)

Point



食器やキッチンツールを
すっきり収納



ウォール・ミドルユニットには、
耐震ロック機構を標準装備



さまざまなプラン、カラー、
カウンターが選べます



棚板の高さを調製できます

■オープンレンジ収納

家電品にあわせて選べ、使いやすい位置に
かしこく収納できます。



ルーバー付（奥行き650mmのみ）
ルーバーなし
専用ルーバーを設置すれば、パナソニック製オープンレンジ（対象機種限定）をきれいにおさめることができます。
ルーバーはブラック/シルバーから選択できます。
※設置する家電品の遠隔距離をご確認ください。

■家電収納

家電品にあわせて選べ、使いやすい位置に
かしこく収納できます。



家電収納蒸気処理機なし（電気炊飯器・ジャーポットなど）
蒸気の出る家電商品は引き出してご使用ください。

■安全設計

ウォール・ミドルユニットに
耐震ロック機構を標準装備

（※アクティuwォール、引き戸、スライドイン家電収納、スライドインオープンレンジ収納、フラットイン家電収納は除く）

ユニットが振動すると自動的にロックされ、
収納物の飛び出しを防ぎます。



耐震ロック機構

※耐震ロックは、地質、建物の構造、階数、ユニットの使われ方などにより、性能を充分に発揮できない場合があります。
※ロックを解除する場合は「カチッ」と音がするまで取っ手または扉の上部を強く押してください。

使い心地も、居心地も。もっと上質に、あなたらしく。

■■■ Plan image



L-CLASS
KITCHEN

※イメージ写真のため実際の仕様とは異なる場合がございます。



variation


選べる楽しさ(ご提案同グレードでお選びいただけるカラーやバリエーション)

■扉柄

トレブ30シリーズ(単色)

ブラウン
[QB]
ライトベージュ
[QU]ホワイト
[QF]

マルカ30シリーズ(単色)

 クリスタル
ホワイト
[U1]
シルキーゴールド
[U2]シャインブラック
[U3]

トリル30シリーズ(木目)

ラインダーク柄
[VT]
ラインミディアム柄
[VX]ラインライト柄
[VQ]ラインホワイト柄
[VW]シェードブラウン柄
[VB]
シェードホワイト柄
[VG]

コラル30シリーズ(単色)

マットグレー
[JG]
マットディープレッド
[JR]マットピンク
[JD]
マットホワイト
[JX]

■取っ手



※1 レジジ60シリーズ・ロンド50シリーズでは選択できません。
※2 レジジ60シリーズでは選択できません。
※3 (MJD)(MJE)(MJG)は引出しにはつまみ取っ手がつきます。(トールパンチリーは除く)

■カウンター

人造大理石カウンター グレード5

スゴピカ素材(有機ガラス系)グラリオ



※ラウンドアクセス テーブルプラン(ガラステーブルタイプ)は、玄昌ブラックのみ。

L-CLASS
KITCHEN

暮らしをスタイリングできるキッチンへ



2016年6月1日発売 L-CLASS KITCHEN / BATHROOM オーナー様限定会員制度

「L-CLASSクラブ」のアフターサポートサービスをご紹介します

L-CLASS クラブ

「L-CLASSクラブ」にご入会いただぐと、商品保証期間の延長、専用電話でのご相談対応や暮らしに役立つ情報提供等、各種アフターサポートサービスをご提供致します。



Long

快適にお使いいただくサポート



Link

あなたに寄り添うアドバイス



Like

暮らしを彩る情報サービス

商品のメーカー保証期間を無償で延長いたします。



本体保証
10年
L-CLASS
クラブ

お手入れや、操作のしやすさ、細部の仕上がりや安全性など、機器に求められる機能性にとことんこだわった新しいLクラス。長期保証により、快適な空間をご提供いたします。

会員様からの各種ご相談はLクラスクラブのコンシェルジュが承ります。(電話受付時間: 9:00~20:00 年中無休)



Lクラスご使用上の質問、お手入れ相談、故障かな?と思った時は、全てLクラスクラブのコンシェルジュにご連絡ください。ご採用商品に応じた適切なアドバイスを致します。

ご入会にあたって


- 対象 2016年6月1日発売のLクラスキッチン・バスルーム
- 費用 入会金、会費不要
- 詳細 入会後に発行～送付の会員様用保証書でご案内
- 備考 その他アフターサポートサービス詳細、ご不明点は、お近くのリビングショウルーム、または営業所にお問合せください。
下記弊社ホームページでもご確認いただけます。sumai.panasonic.jp/l-class/club/

事前確認について

お申込みには、件名No.が必要です。下図をご参照の上、事前にご確認の上、お申し込みください。

キッチン

シンク下ユニット内側右側面

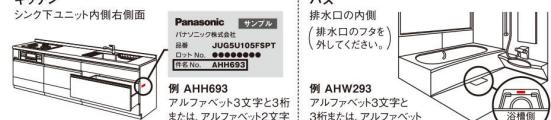

例 AHH693
アルファベット3文字と3桁
または、アルファベット2文字と
2文字と数字4桁



お申し込み [ご入会お申込み期限: お引渡し日より10ヶ月以内とさせていただきます]

専用サイト

<https://sumai.panasonic.jp/l-class/club/nyukai/>

【Lクラスクラブ 入会】と検索、またはQRコードから申請フォームへアクセスいただけます。



利用規約に同意の上、必要事項をご入力ください。ご採用とLクラスクラブへのご入会を、心よりお待ちしております。

Panasonic



“ 洗練された素材やデザイン、
使いやすさを追求した先進の機能と、
理想の空間を実現するプラン対応力で、
一人一人の暮らしに寄り添うLクラス。

あなたの憧れをお聴かせ下さい ”

心満たす瞬間が生まれる場所

L-CLASS



パナソニック株式会社

※Lクラス商品の特長です。ご提案のプランと仕様が異なる場合がございます。

扉柄

コラル30シリーズ
マットグレー(JG)

取っ手

H B S

カウンター柄

ヘーゼルブラウン(×J)



カッピングボード側：木目ライト（ZC）

カウンター高さは 85cmになります
(カップボード側は 70cm)


箱柄は チャコールグレーになります

レールは ダークグレーになります

仮寸法にてご提案申し上げます
ご採用の際には現場寸法と図面の表示寸法を
ご確認お願い致します。

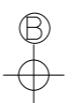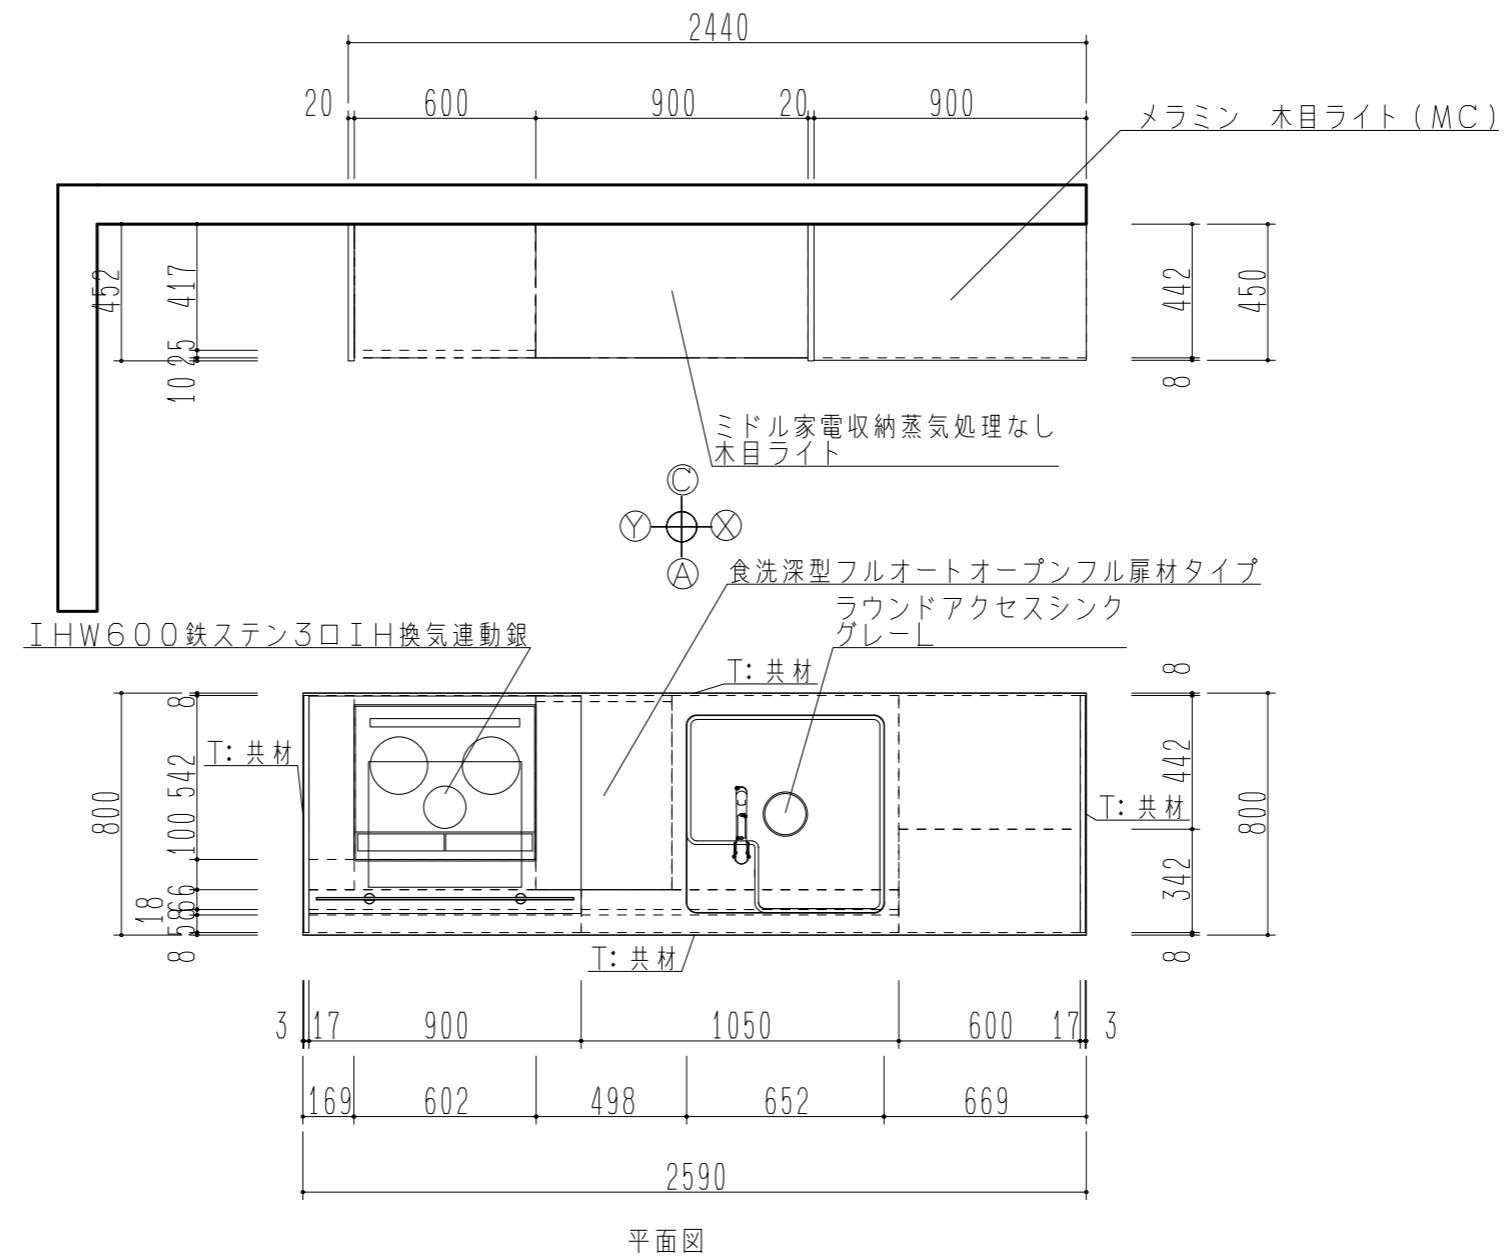

Panasonic	I DOBATA 2550L+CB	縮尺 1/25	日付 2020年8月27日	プラン担当者 OP担当者	図番 XDAUFA
-----------	-------------------	------------	---------------	-----------------	--------------

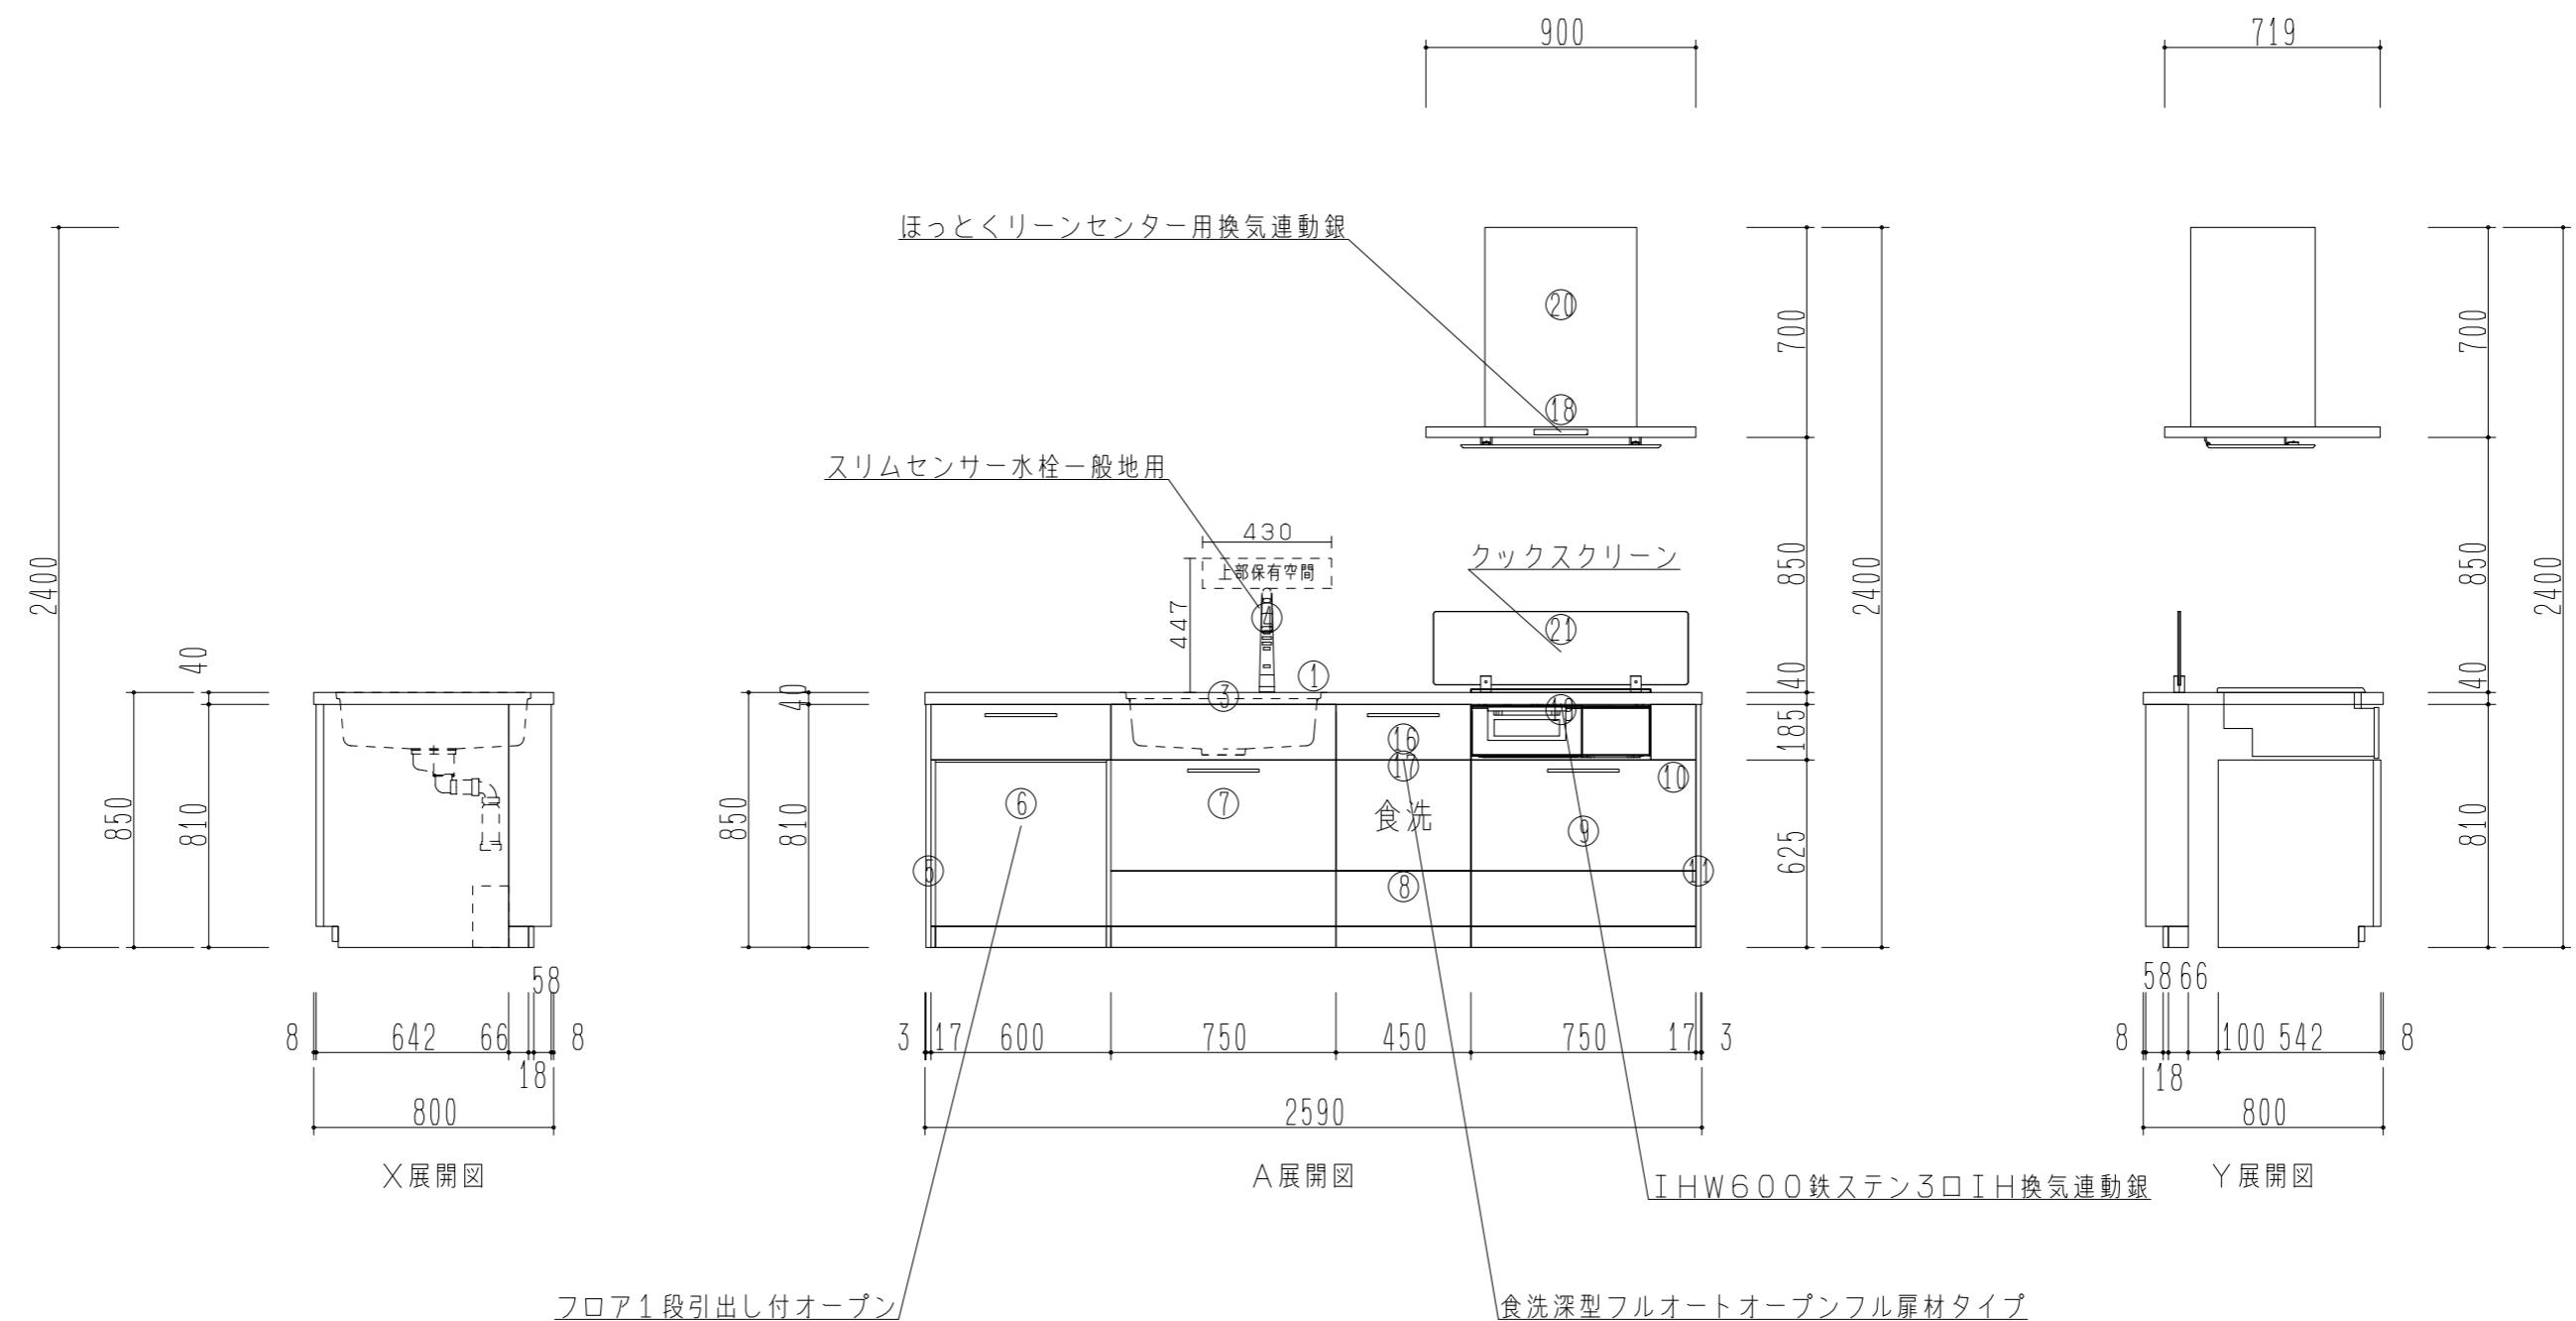

Panasonic


IDOBATA 2550L+CB

縮 尺
1/25

日付 2020年8月27日

プラン担当者
OP 担当者

図 番
XDAUFA

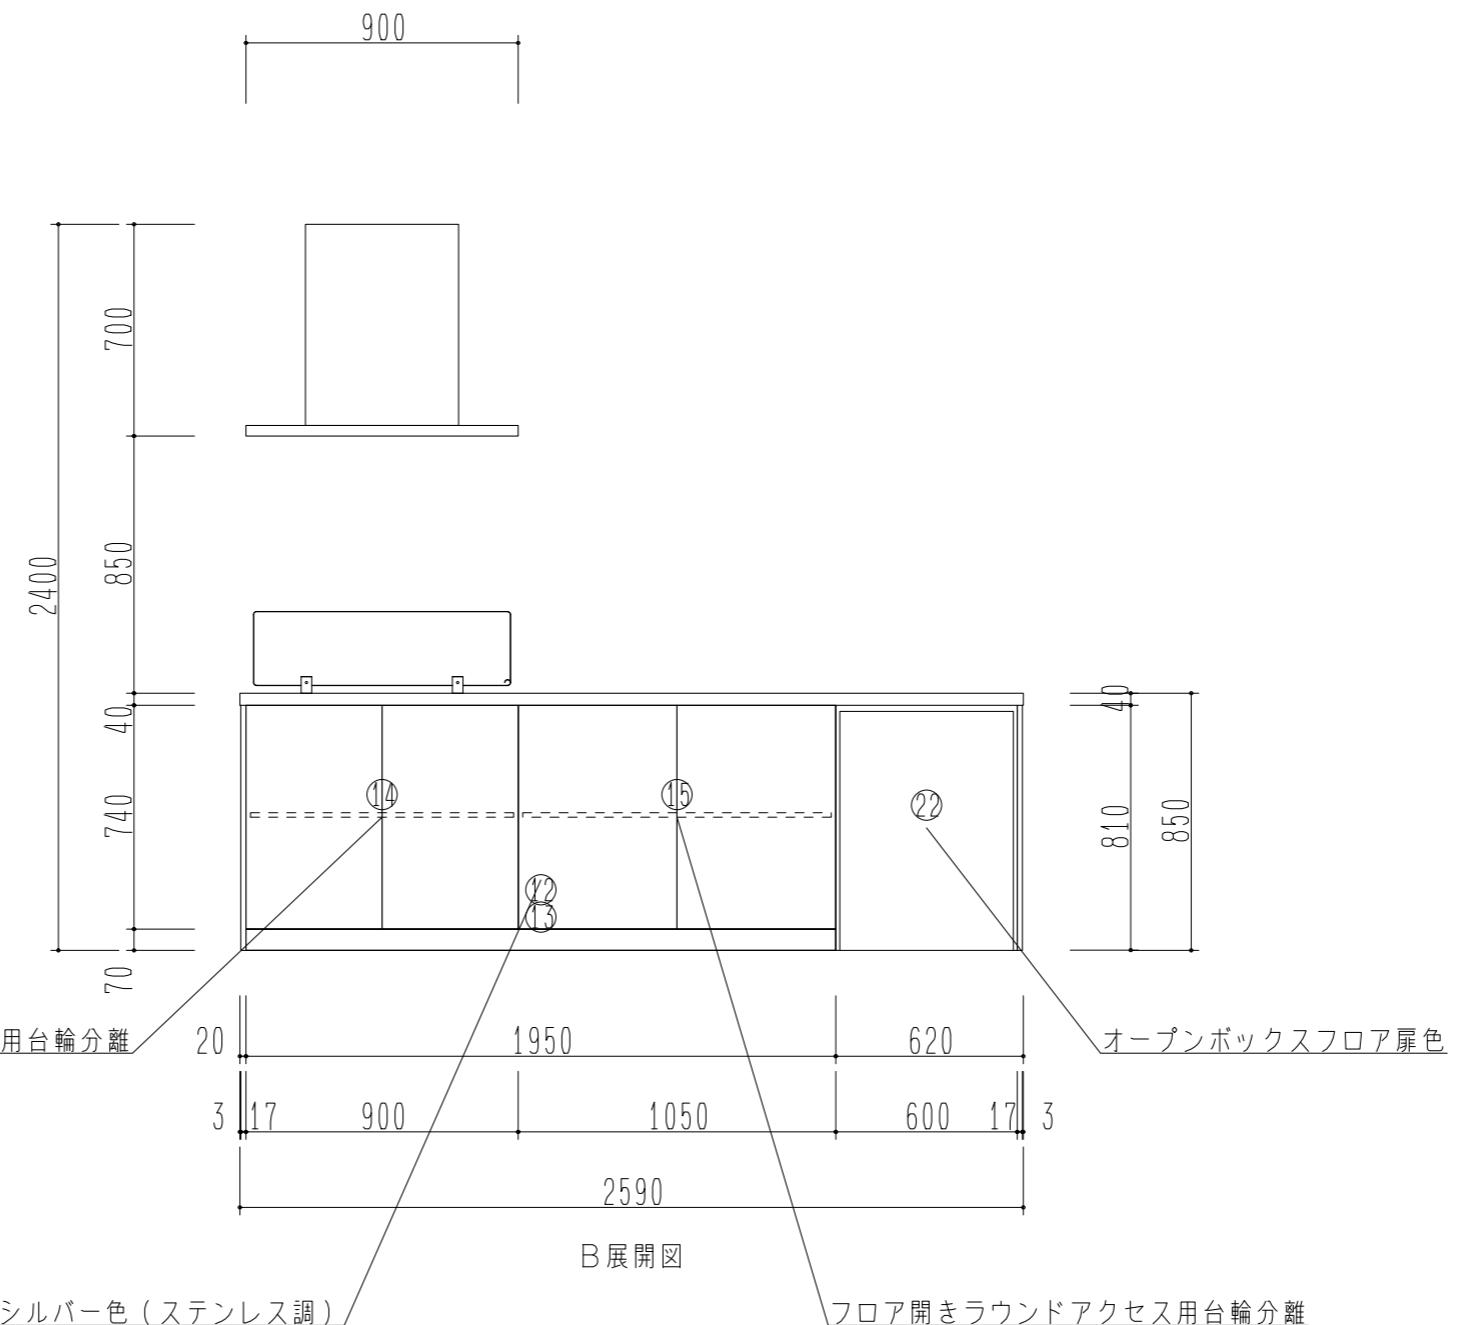

Panasonic


IDOBATA 2550L+CB

縮 尺
1/25

日付 2020年8月27日

プラン担当者
OP 担当者

図 番
XDAUFA

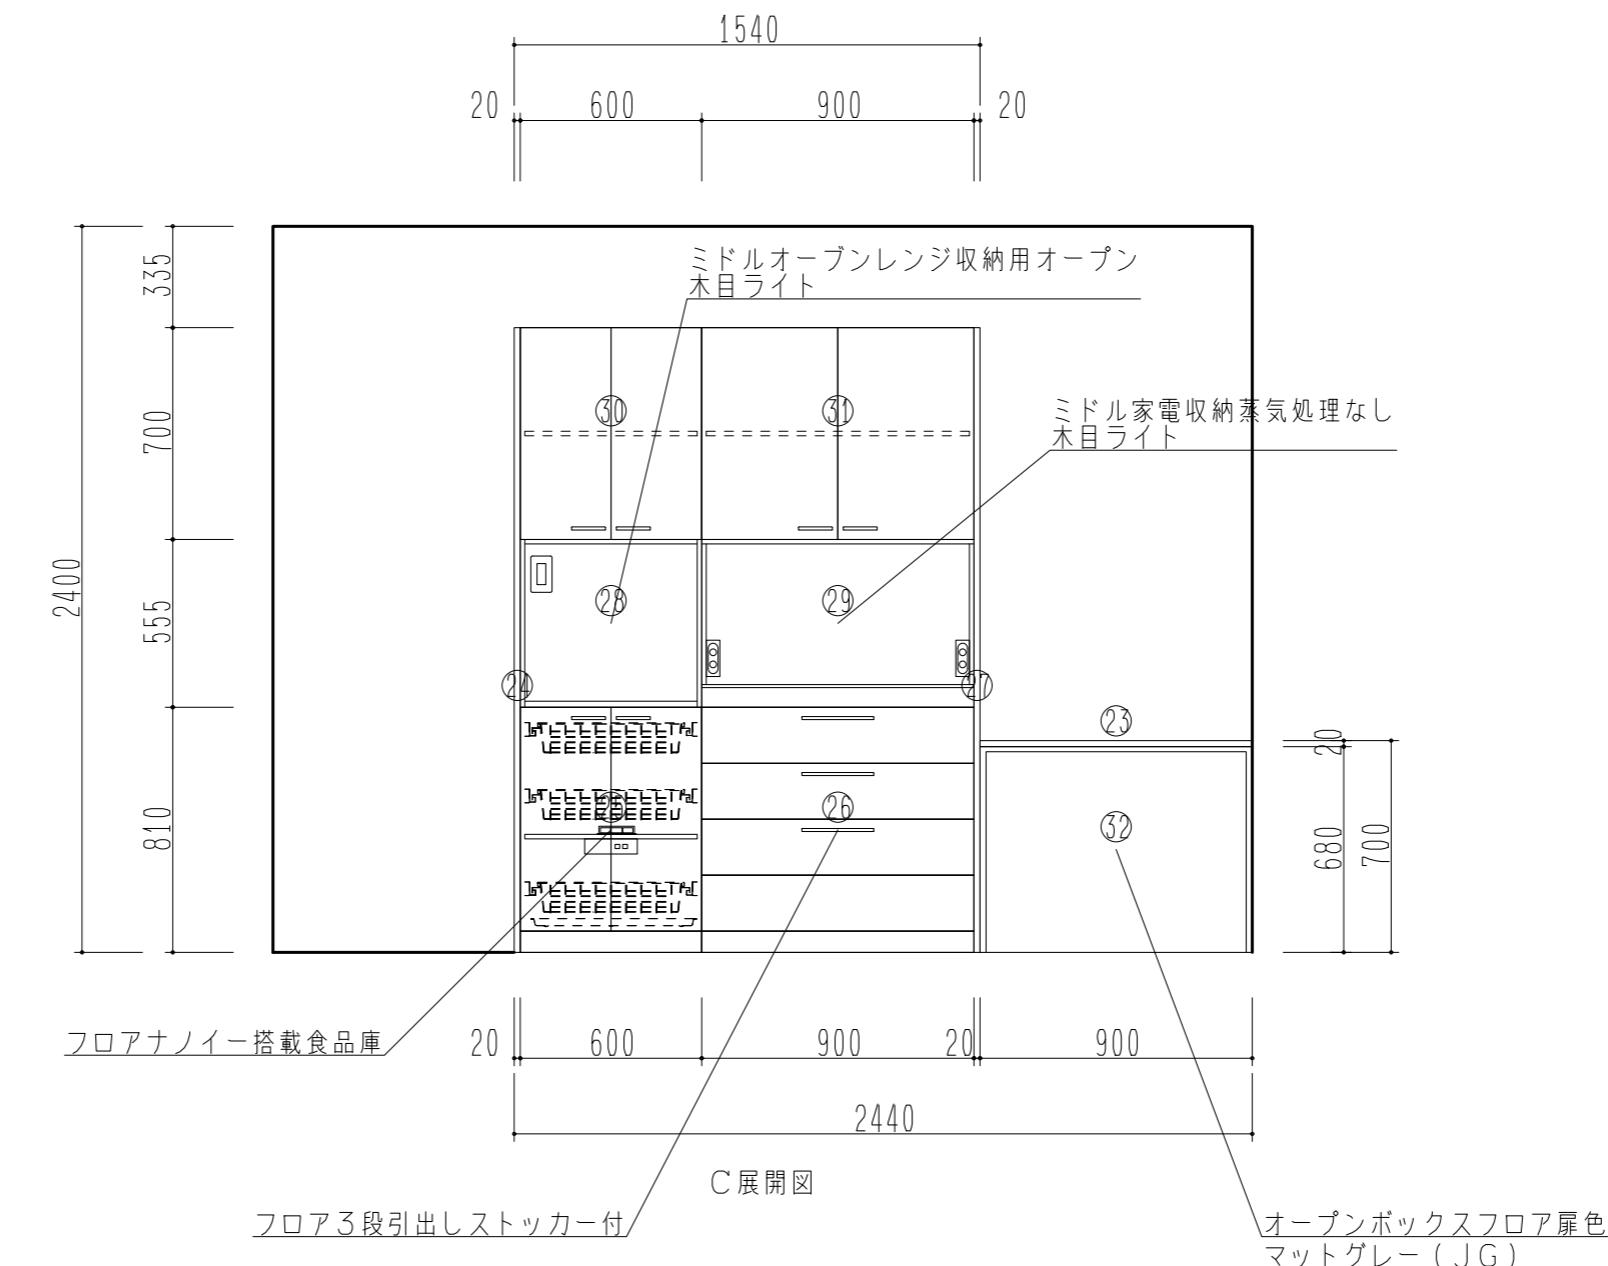

Panasonic	IDOBATA 2550L+CB	縮尺 1/25	日付 2020年8月27日	プラン担当者 OP担当者	図番 XDAUFA
-----------	------------------	------------	------------------	-----------------	--------------

◎お願い_この図面は検討用としてご利用下さい。



Panasonic

IDOBATA 2550L+CB

縮 尺
1/25

日付 2020年8月27日

プラン担当者
OP担当者

図 番
XDAUFA



Panasonic

IDOBATA 2550L+CB

縮 尺
1/25

日付 2020年8月27日

プラン担当者
OP担当者

図 番
XDAUFA



Panasonic

IDOBATA 2550L+CB


縮 尺
1/25

日付 2020年8月27日

プラン担当者
OP担当者

図 番
XDAUFA

フロアユニット外形図

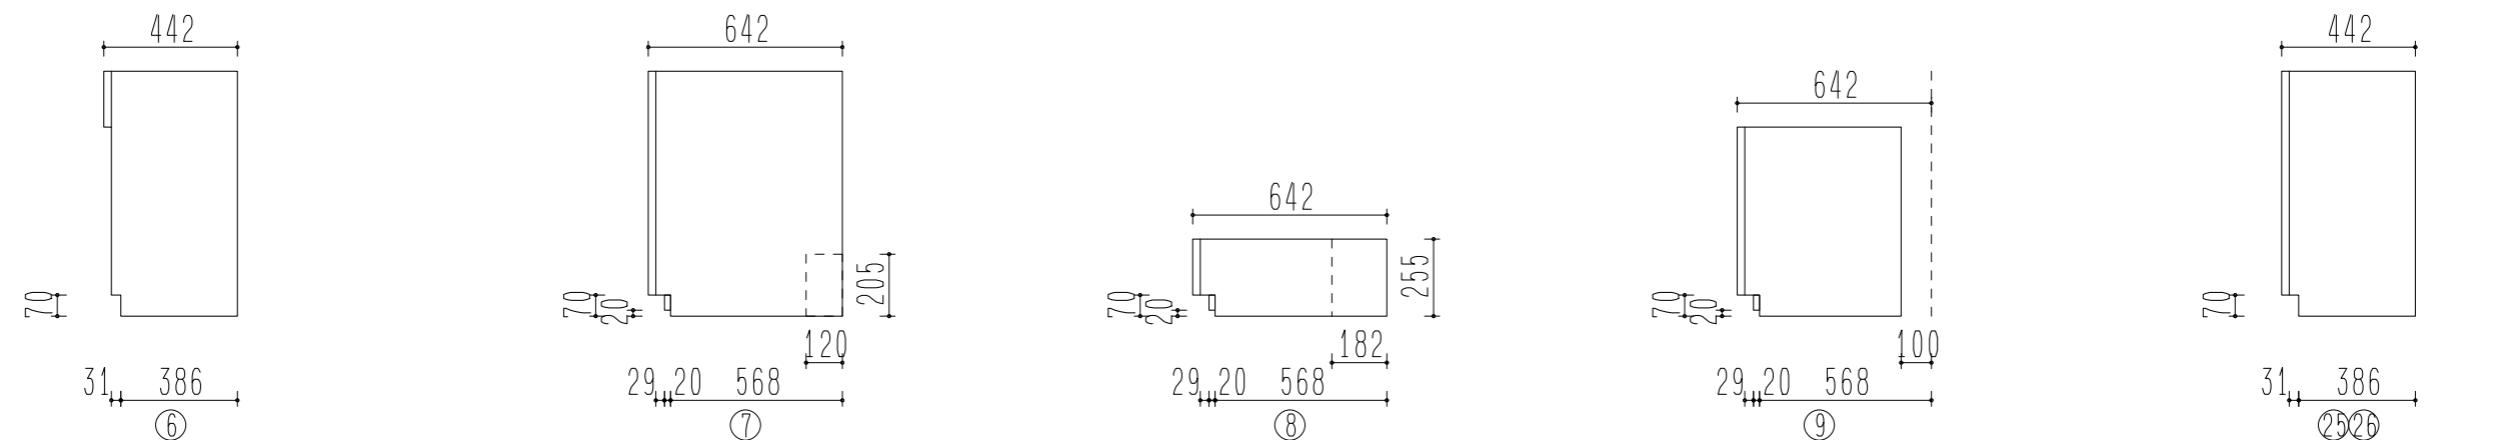

Panasonic


IDOBATA 2550L+CB

縮尺
1/25

日付 2020年8月27日

プラン担当者
OP担当者

図番
XDAUFA

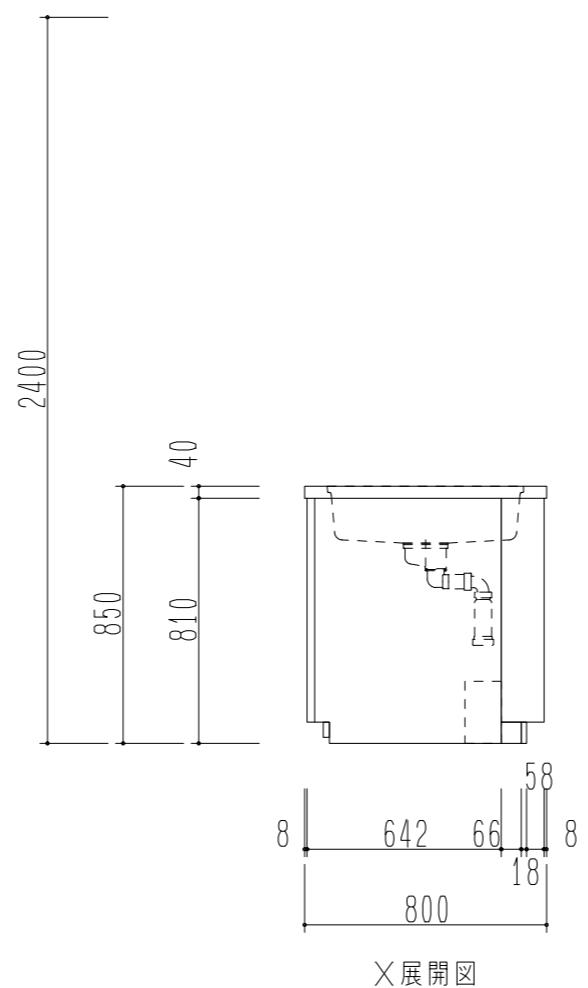

×展開図

Panasonic


IDOBATA 2550L+CB

縮 尺
1/25

日付 2020年8月27日

プラン担当者
OP担当者

図 番
XDAUFA

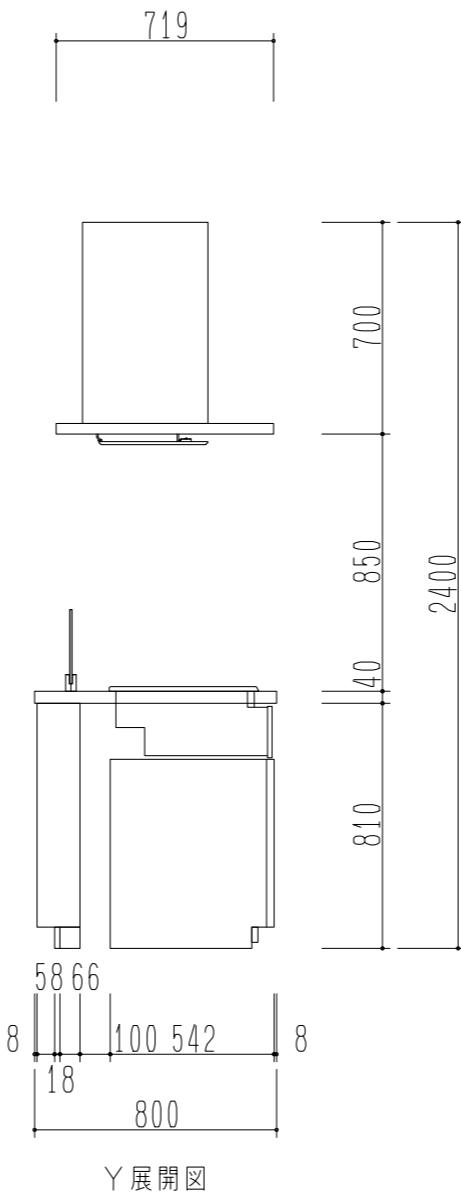

Y展開図

Panasonic

IDOBATA 2550L+CB

縮 尺
1/25

日付 2020年8月27日

プラン担当者
OP担当者

図 番
XDAUFA